
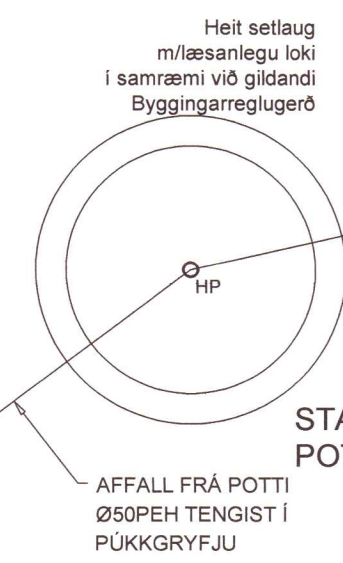


Umhverfis- og tæknisvið Uppsveita
Yfirfarið
 7 SEP 2021
S.L. S.
 Byggingarfulltrúi

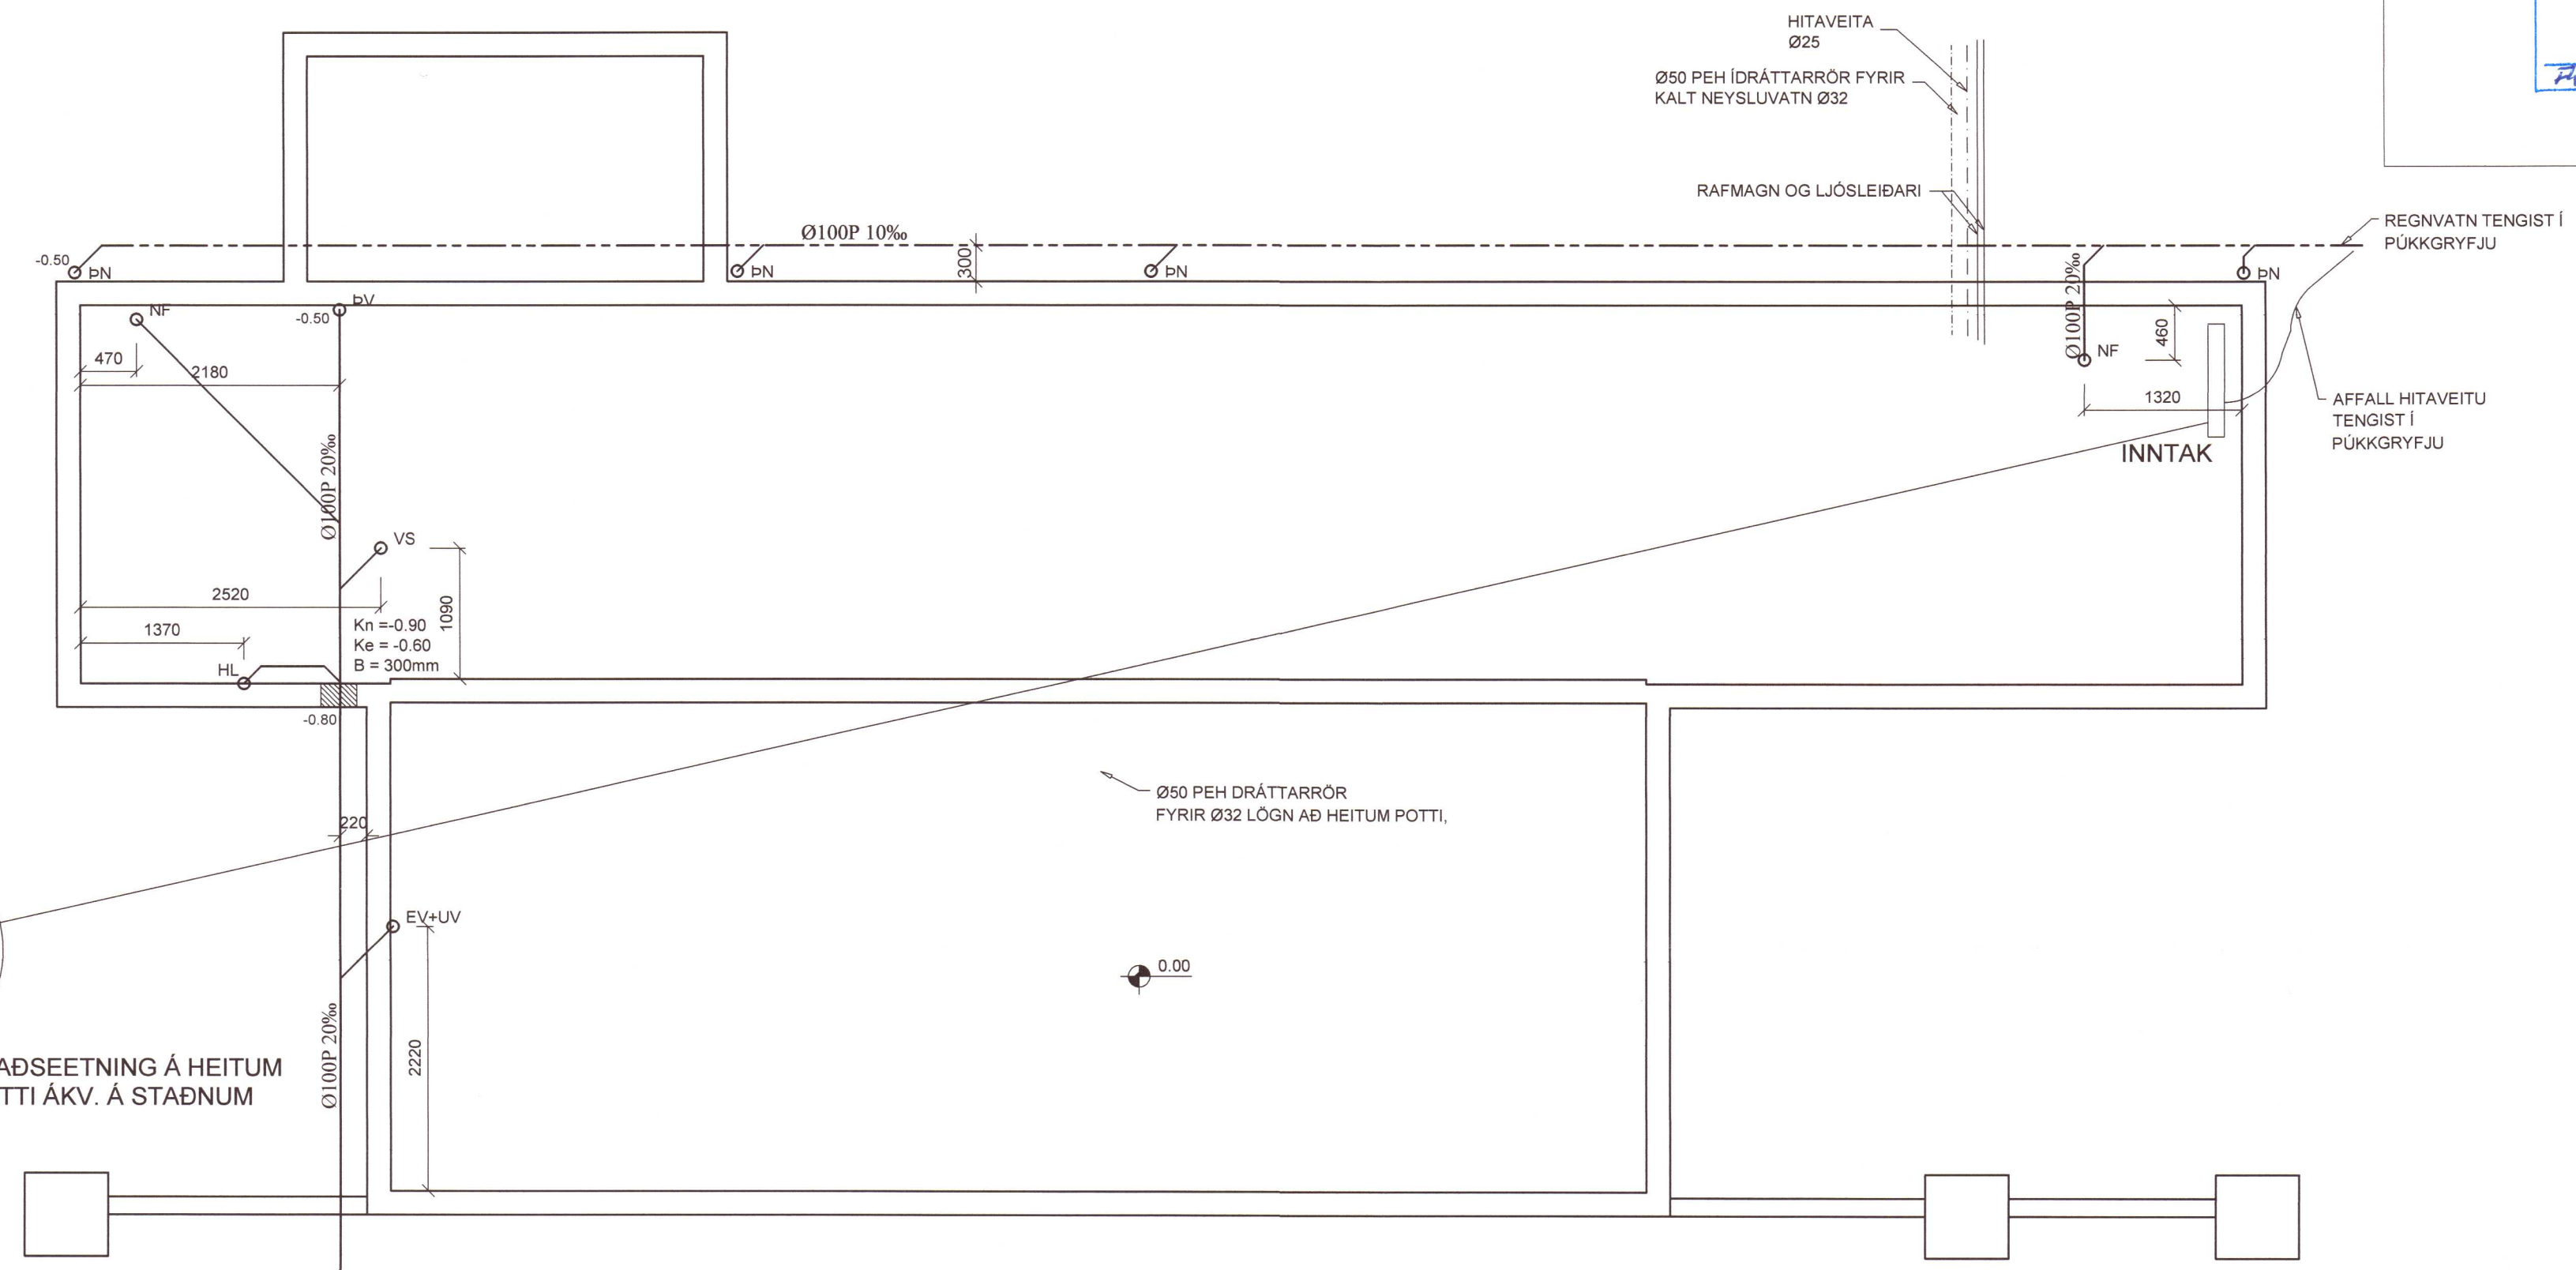


STADSETNING Á HEITUM POTTI ÁKV. Á STAÐNUM

FRÁRENNSLI TENGIST ROTPRÓ

LAGNIR ERU Í GÓLFI Í HLÍÐARKÁPU, KALT VATN NEÐAN VIÐ GÓLFEINANGRUN, HEITT VATN OFAN VIÐ GÓLFEINANGRUN. DREIFILAGNIR INNAN RÝMA ERU Í VEGGJUM. LÁGMARKS DÝPI Á LÖGNUM UTAN HÚSS ER 800mm

GRUNNMYND LAGNA Í JÖRÐ 1:50

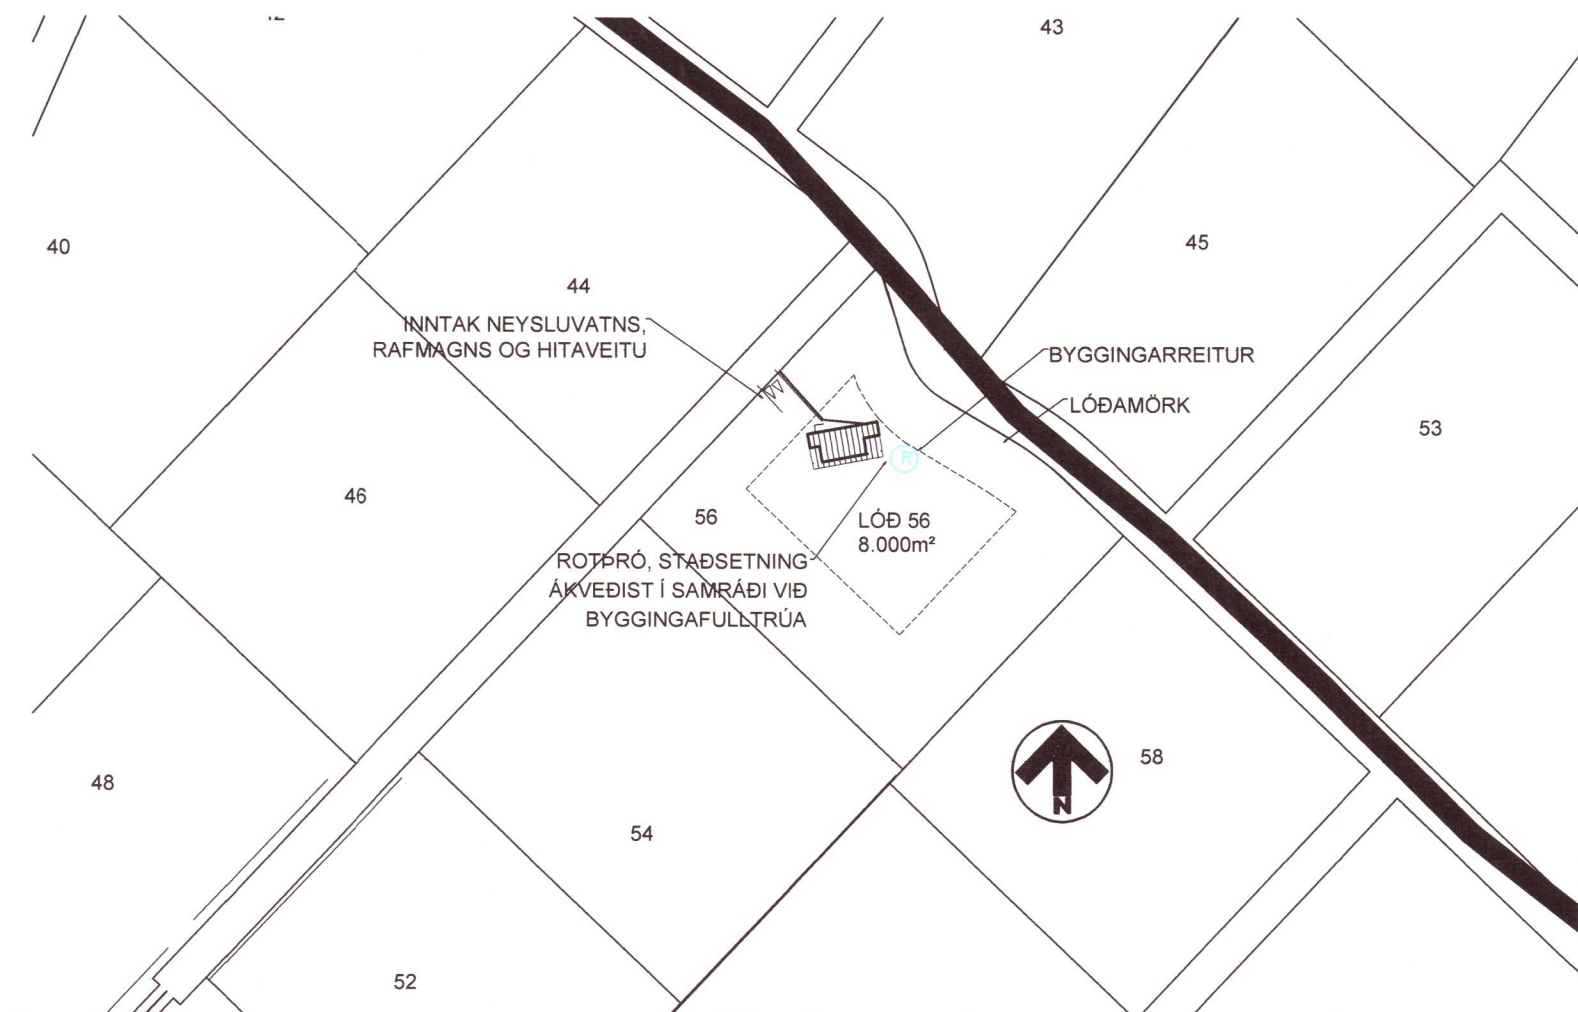

20212504

V.H.Á. Verkfræðistofa e.h.f.
 Suðurlandsbraut 46, 108 Rvk.
 Sími: 897-8132
 e-mail: haukur@vha.is
 www.vha.is
 Kennitala: 560600-3050

VHÁ

Hannað H.Á.	Teiknað H.Á.	Samþykkt: Kennitala 301255-4629
----------------	-----------------	------------------------------------

HESTUR GRÍMSNESI
 LÖÐ 56
 LAGNIR
 LAGNIR Í JÖRÐ
 AFSTÖÐUMYND

Mkv. 1:50 1:2000	Teikn. nr. 3-0.1	Verk nr. 20-046
------------------------	----------------------------	---------------------------

Áritun samræmingarþönnuðar / hönnunarstjóra: *[Signature]* Útgáfa Dags.
 A JUL '20