


Umhverfis- og tæknisvið Uppsveita
Yfirfarið
 7 SEP 2021
S. Li. S. Li.
 Byggingarfulltrúi

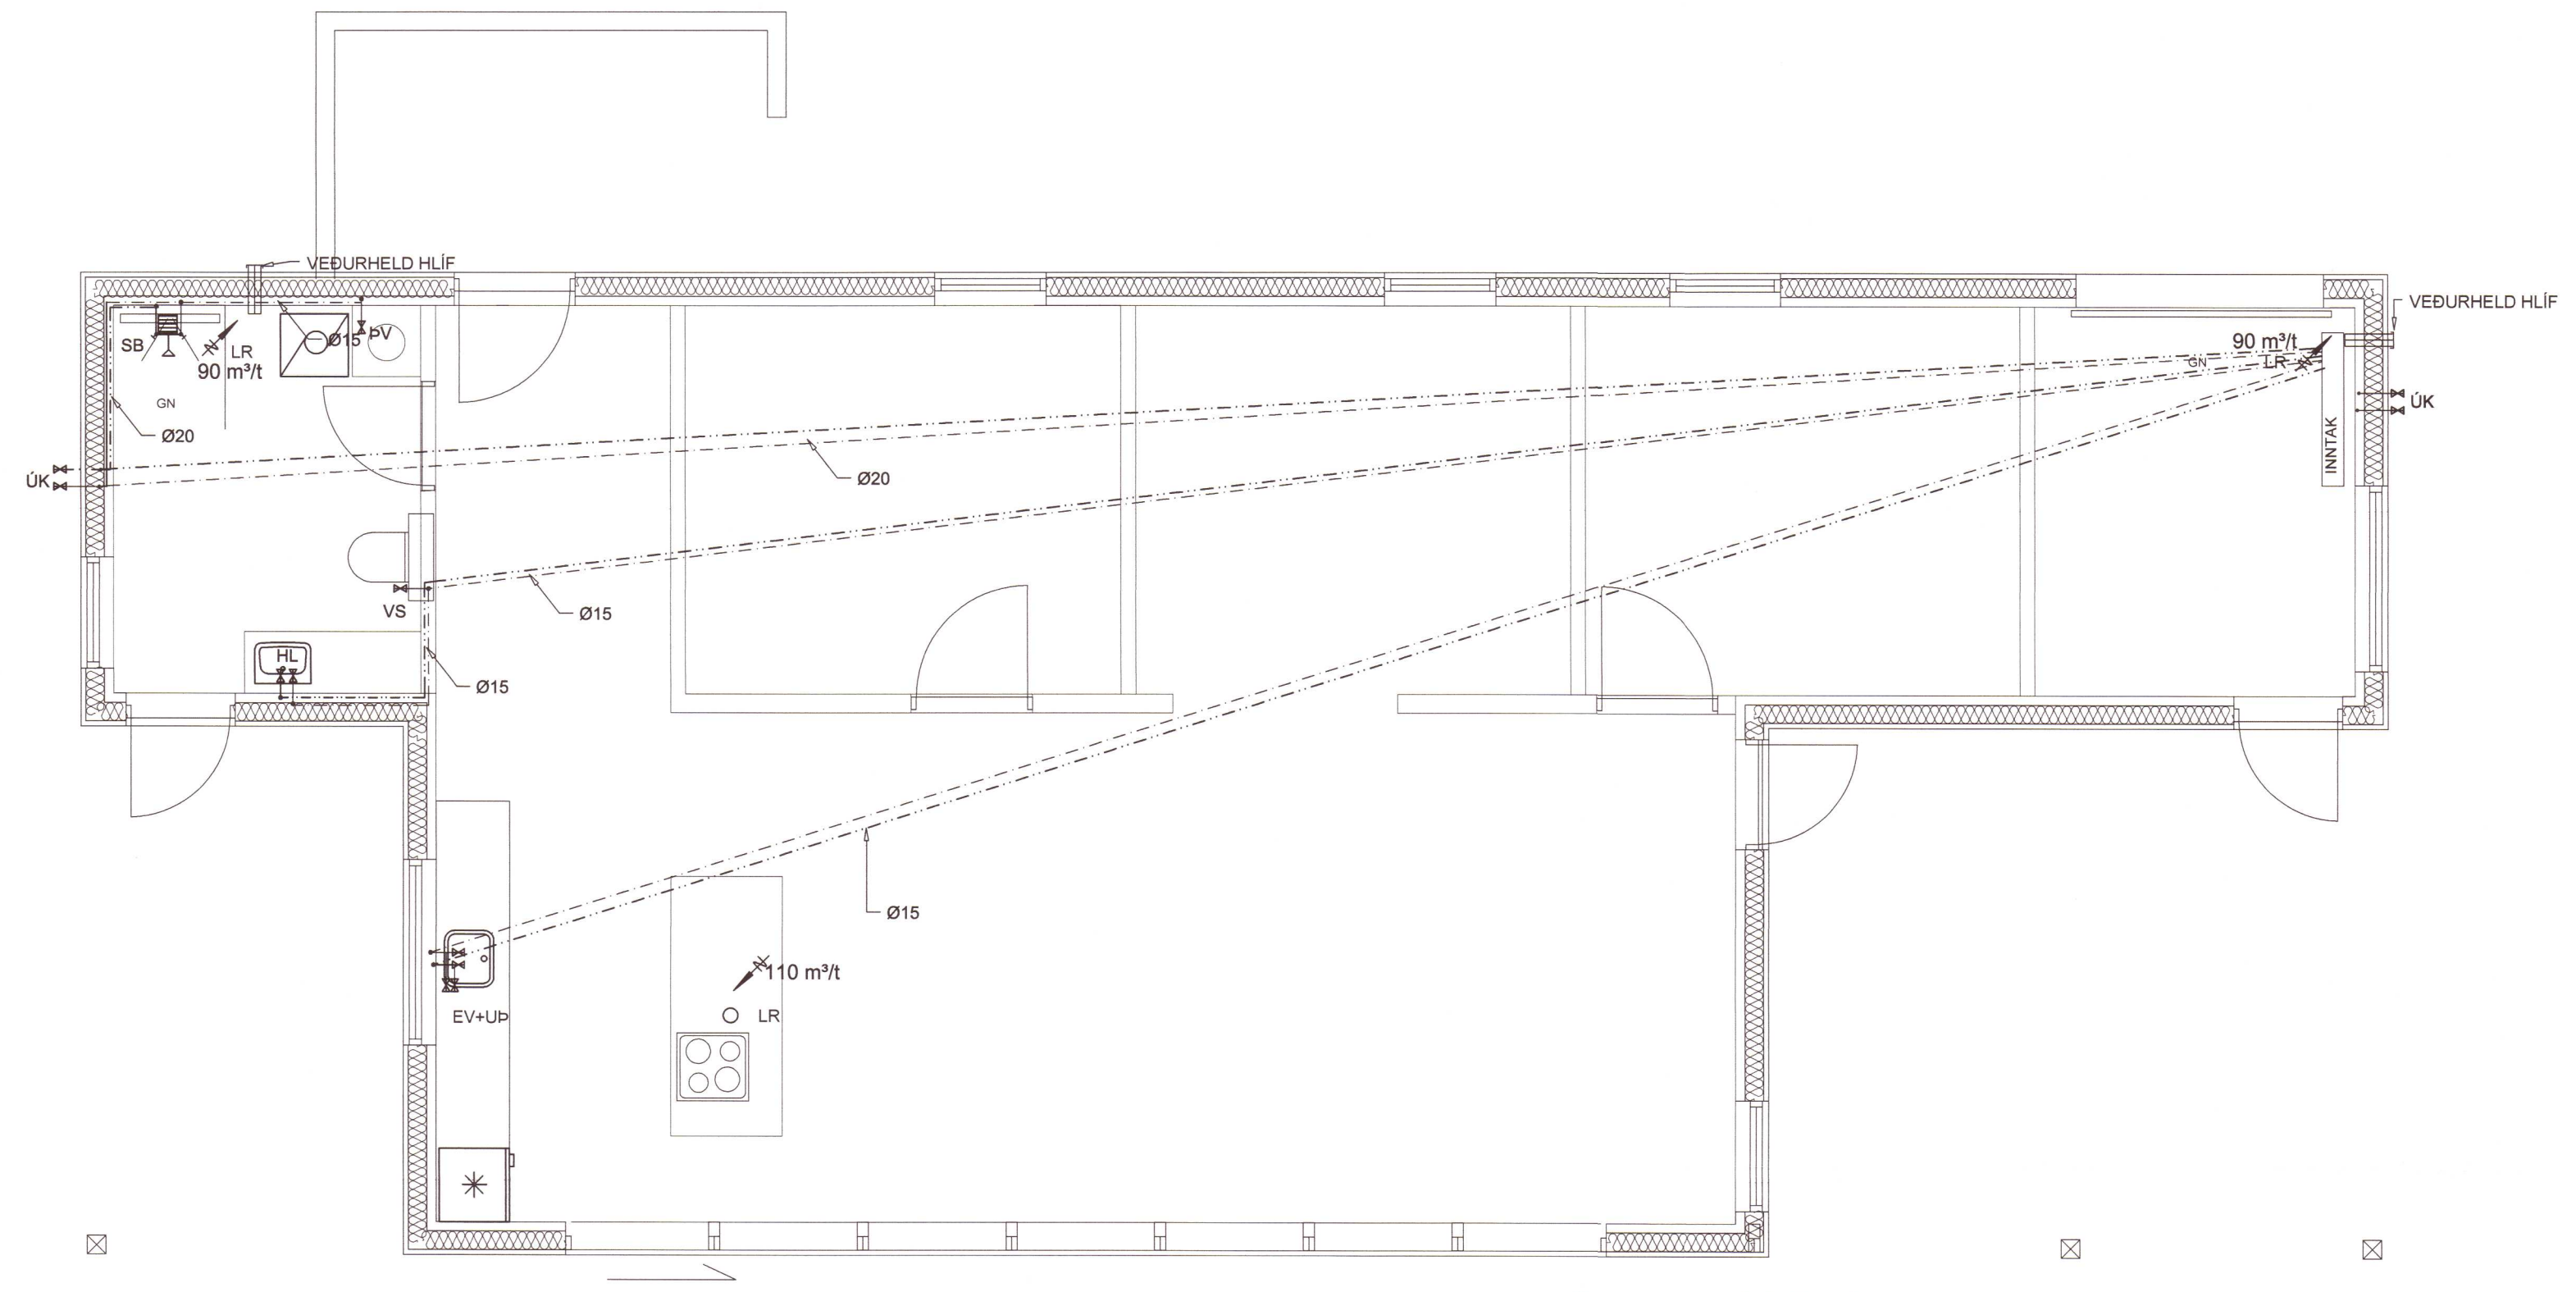

LAGNIR ERU Í GÓLFI Í HLÍÐARKÁPU, KALT VATN NEÐAN VIÐ GÓLFEINANGRUN, HEITT VATN OFAN VIÐ GÓLFEINANGRUN. DREIFILAGNIR INNAN RÝMA ERU Í VEGGJUM

Grunnmynd 1. hæðar

20212506

V.H.Á. Verkfræðistofa e.h.f.
 Suðurlandsbraut 46, 108 Rvk.
 Sími: 897-8132
 e-mail: haukur@vha.is
 www.vha.is
 Kennitala: 560600-3050

VHÁ

| | | |
|----------------|-----------------|------------------------|
| Hannað H.Á. | Teiknað H.Á. | Samþykkt: Kennitala |
| | | 301255-4629 |

HESTUR GRÍMSNESI
 LÓÐ 56
 LAGNIR
 NEYSLUVATNSLAGNIR
 HITATAFLA

| | | |
|--------------|----------------------------|--------------------|
| Mkv. 1:50 | Teikn. nr. 3-1.2 | Verk nr. 20-046 |
|--------------|----------------------------|--------------------|

Áritun samræmingarhöfundar / hönnunarstjóra: *[Signature]* Útgáfa Dags.
 A JÚL '20