


AFSTÖÐUMYND

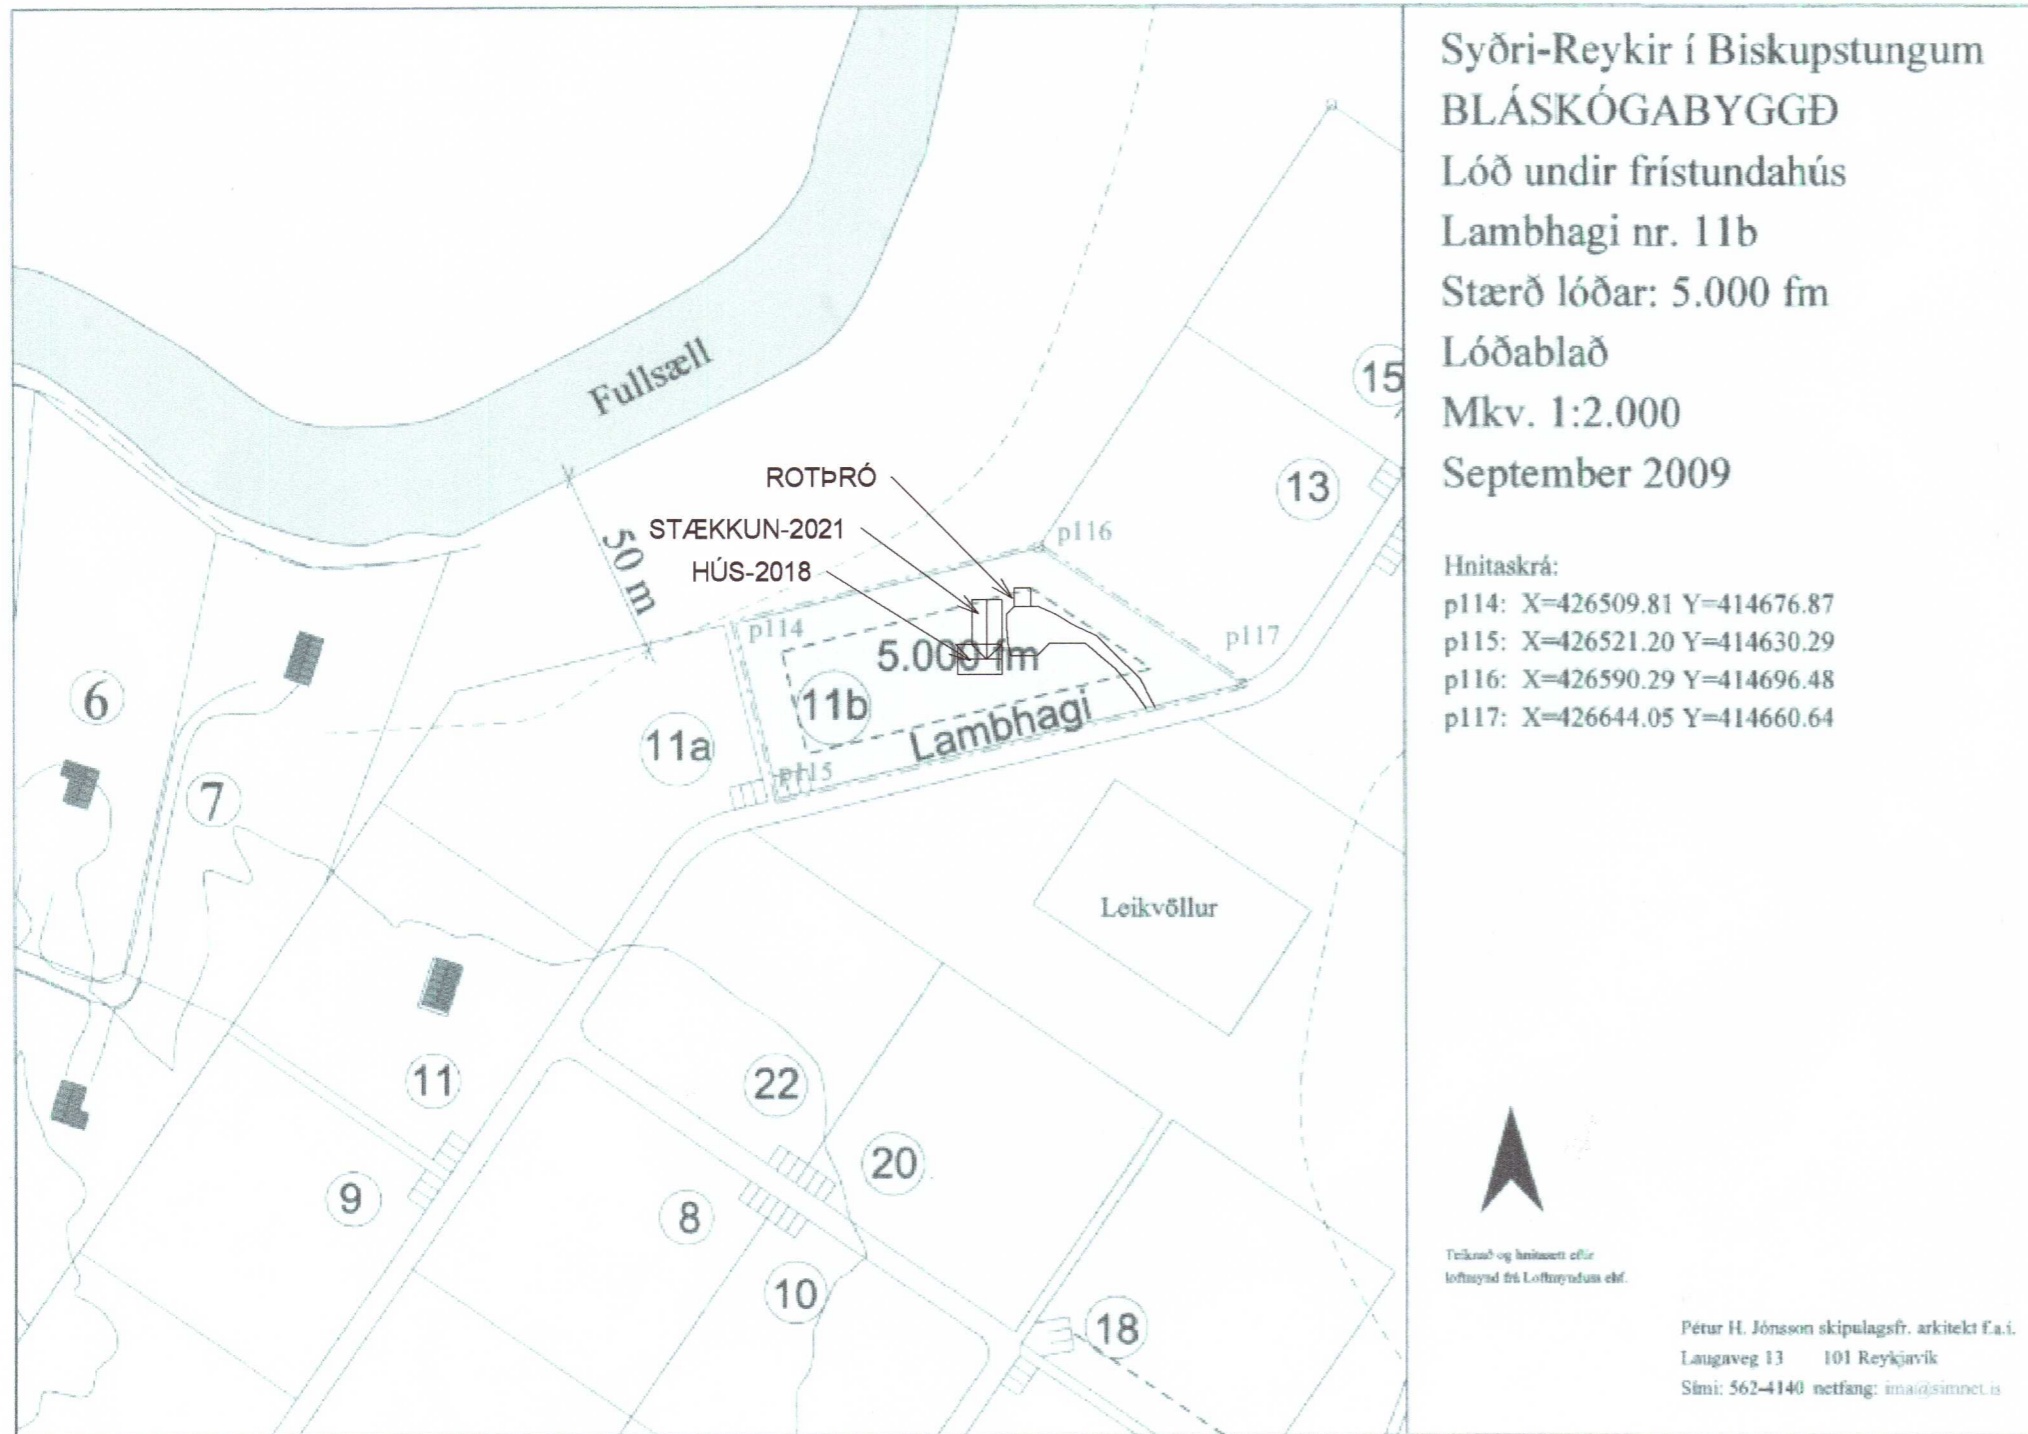

Umhverfis- og tæknisvið Uppsveita
Samþykkt
21. apríl 2021
David Þorsteinsson
Byggingarfulltrúi

20212510

Skráningartafla: Lambhagi 11b - Bláskógabygg					Skrásetjari: Friðrik Ólafsson														
Landnúmer: 226906					Kennitala: 240753 2439														
Matshlutanúmer: 01					Útgáfa: 4.01t Dags.: 04.04.2021														
Uppskipting og lýsing					Stærðir														
D0	D1	D2	D3	D4	D5	D5M	D6	D7	D8	D9	D10a	D10b	D11	D12	D16	Reiknitala	D17		
Lokun	Rými	Notkun	Höfuð-	Eignar-	Botnflötur	Milliflötur	Stigar	Op	Brúttóflötur	Brúttóflötur	Salarhæð	Salarhæð	Brúttó	Nettóflötur	Birt flatarmál	skiptarúmmáls	Skipta-		
hæð-röð	texti	flokkun	hald	m²	m²	m²	m²	m²	m²	sh < 1,8	min	max	rúmmál m³	m²	m²		rúmmál m³		
Matshluti					49,2	0,0	0,0	0,0	49,2	0,0			160,1	42,0	49,2			128,520	
Botn													9,8						
A	01	1. hæð			49,2	0,0	0,0	0,0	49,2	0,0			150,3	42,0	49,2				
A	0101	Sumarhús	N	0101	25,6				25,6		2,32	3,48	74,3	21,0	25,6	2,90	60,900		
C	0102	Pallur/skyggini	N	0101	30,0				30,0		2,37	3,48	26,6	9,0					
A	0103	Sumarhús	N	0101	23,6				23,6		2,75	3,48	76,0	21,0	23,6	3,22	67,620		
Athugasemdir																			
Sameignir sumra																			
Eignarhald																			
Eignar-	Notkun	Birt flatarmál	Skipta	Úmmál															
hald	texti	m²	Séreign	Séreign	Sameign m²														
			m²	m²															
0101	Sumarhús	49,2	128,520	128,520															
Alls		49,2	128,520	128,520															

Nr.	Lýsing	Dagur
1	VIÐBYGGING - RÝMI 0103	15.03.2021

Friðrik Ólafsson,
Verkfræðingur, 240753-2439,
Gsm: 8965548, Netfang: ofridrik@gmail.com
Reykjaföld 14 - 112 Reykjavík

Lambhagi 11b - Bláskógabyggð	
Afstöðumynd, Skráningartafla	
Verknúmer	FO043201810
Dagur	15.03.2021
Teiknari	FÓ
Samþykkt	FÓ
A102	
Kvarði	