
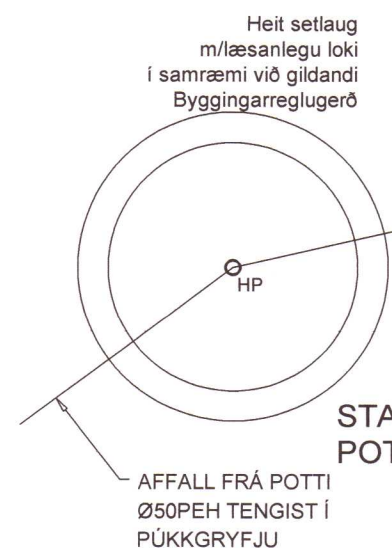


Umhverfis- og tæknisvið Uppsveita
Yfirfarið
 7 SEP 2021
Fl. Byggingarfulltrúi

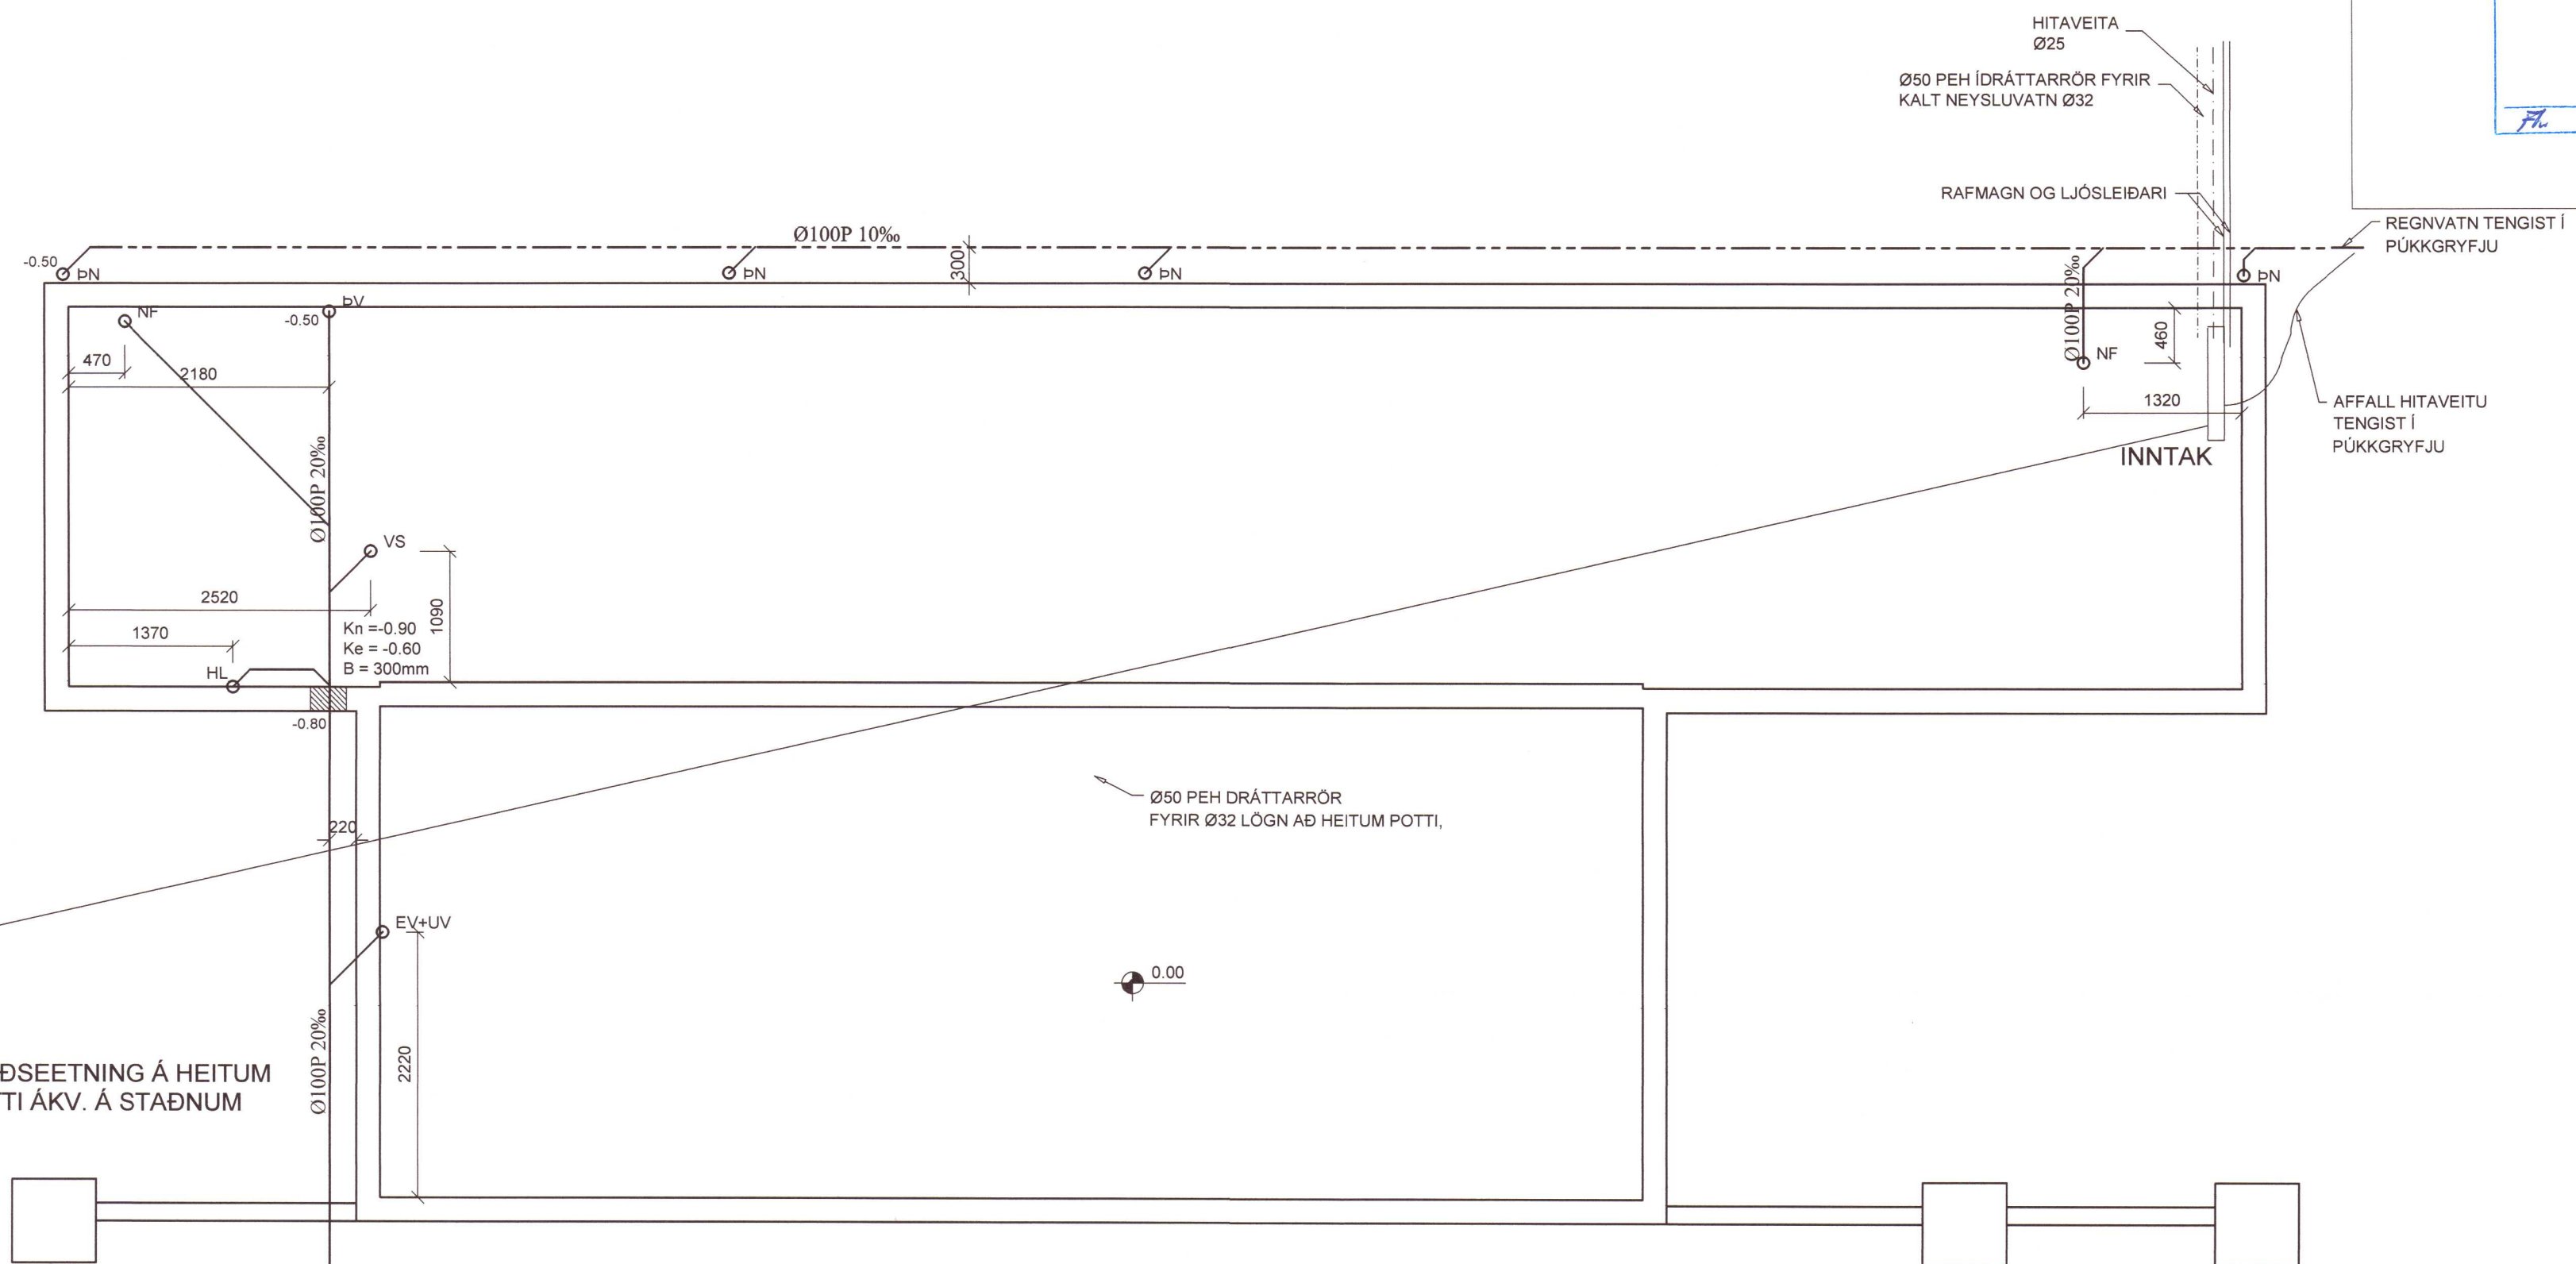


STADSETNING Á HEITUM POTTI ÁKV. Á STAÐNUM

LAGNIR ERU Í GÓLFI Í HLÍÐARKÁPU, KALT VATN NEÐAN VIÐ GÓLFEINANGRUN, HEITT VATN OFAN VIÐ GÓLFEINANGRUN. DREIFILAGNIR INNAN RÝMA ERU Í VEGGJUM.

LÁGMARKS DÝPI Á LÖGNUM UTAN HÚSS ER 800mm

GRUNNMYND LAGNA Í JÖRÐ 1:50

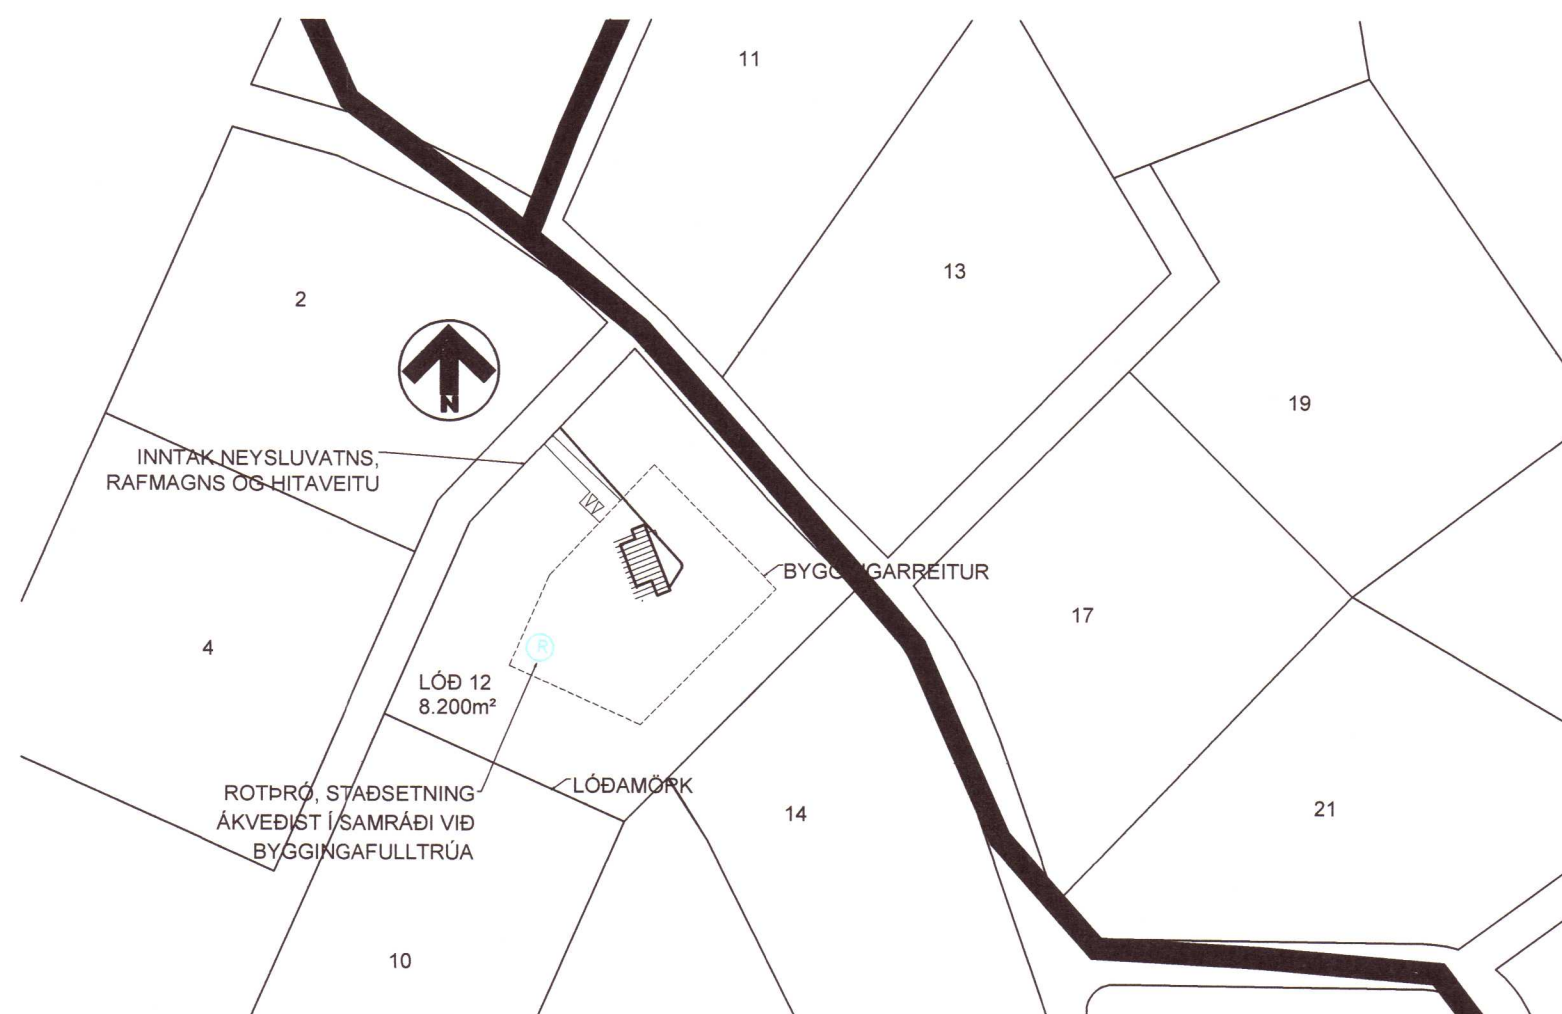

V.H.Á. Verkfræðistofa e.h.f.
 Suðurlandsbraut 46, 108 Rvk.
 Sími: 897-8132
 e-mail: haukur@vha.is
 www.vha.is
 Kennitala: 560600-3050

Hannað H.Á. Teiknað H.Á. Samþykkt: *Haukur* Kennitala 301255-4629

HESTUR GRÍMSNESI
 LÖÐ 12
 LAGNIR
 LAGNIR Í JÖRÐ
 AFSTÖÐUMYND

Mkv. 1:50 Teikn. nr. 3-0.1 Verk nr. 20-046

Áritun samræmingarhönnuðar / hönnunarstjóra: *Fl.* Útgáfa A Dags. JÚL '20

20212519