
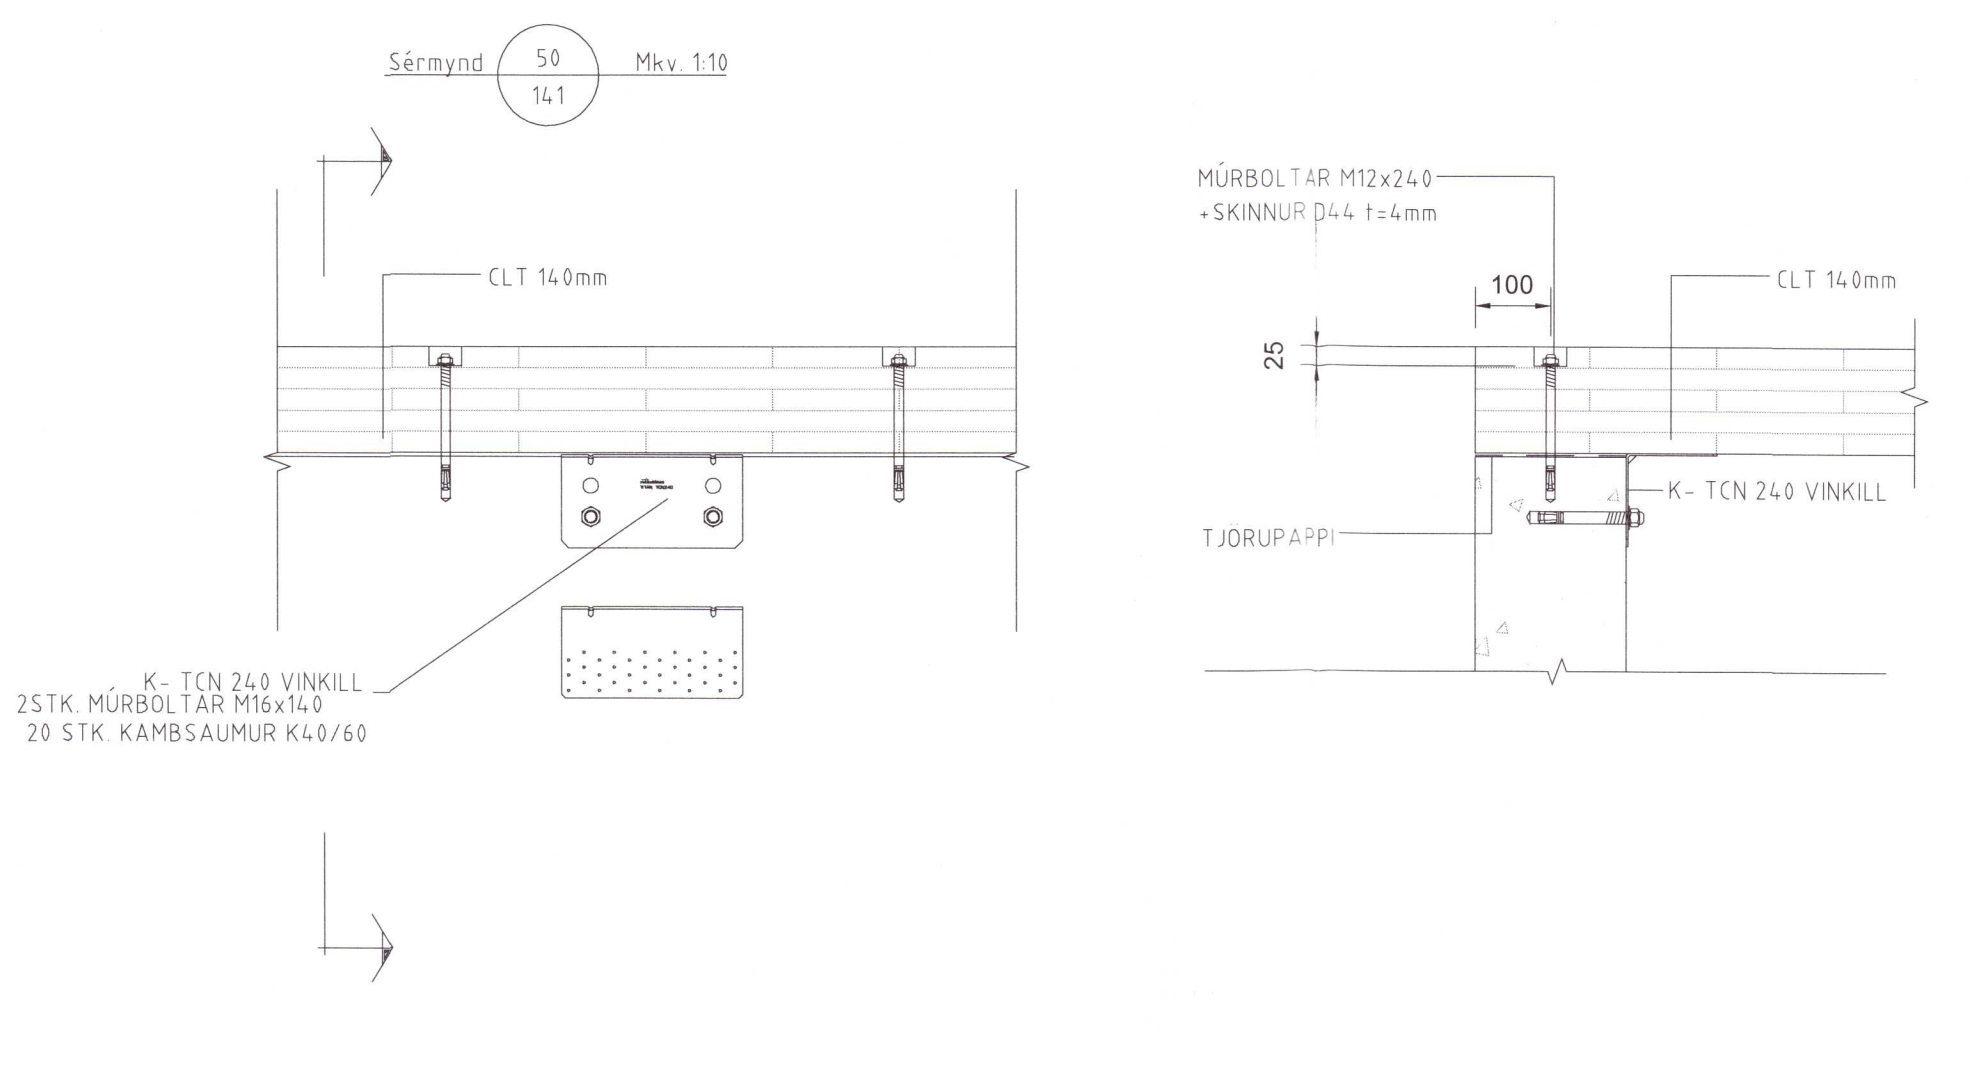
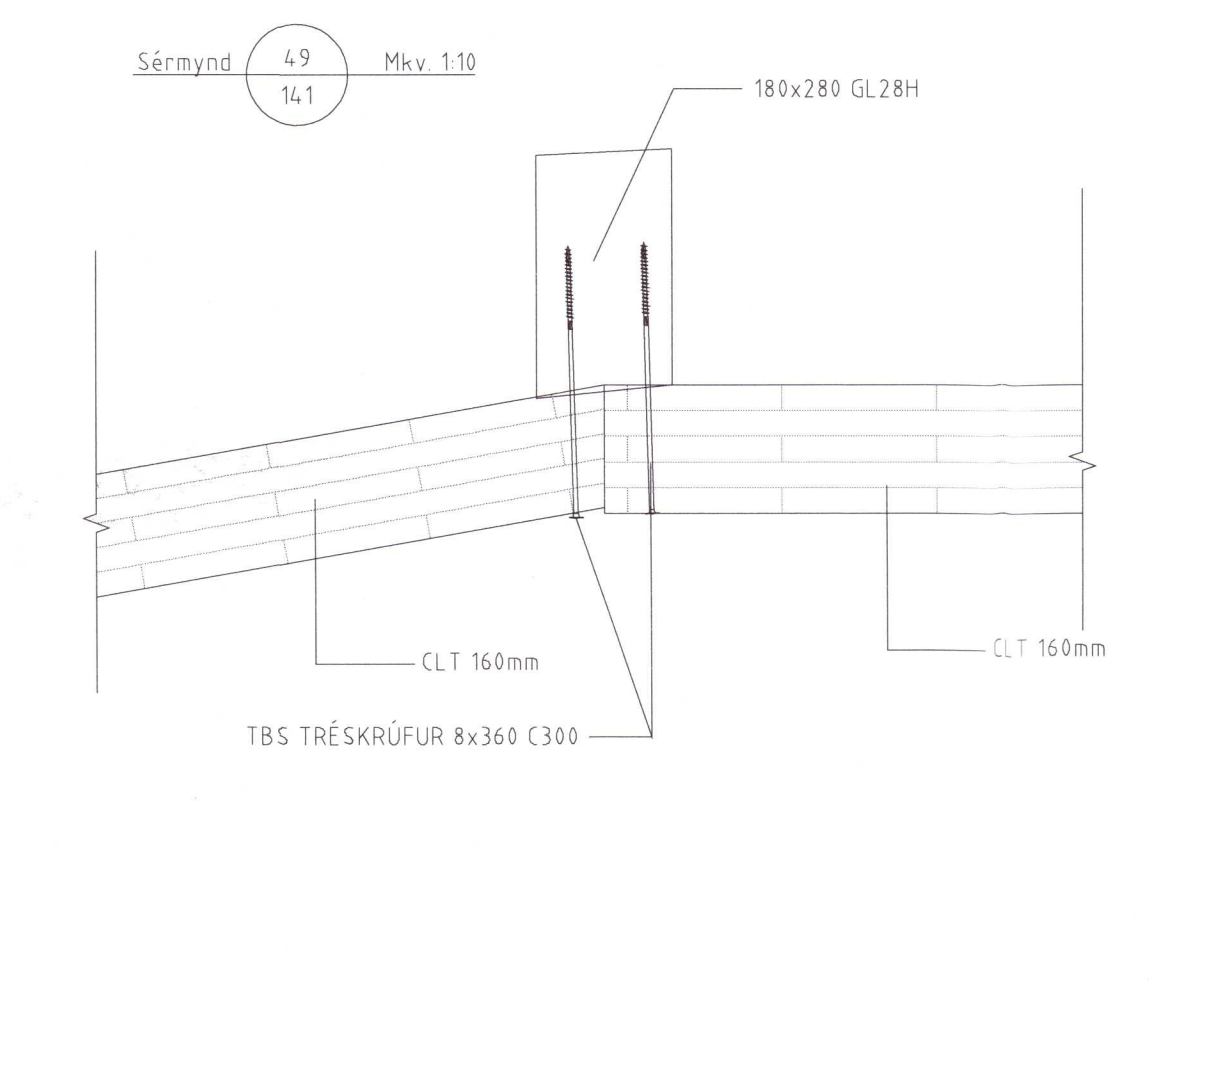
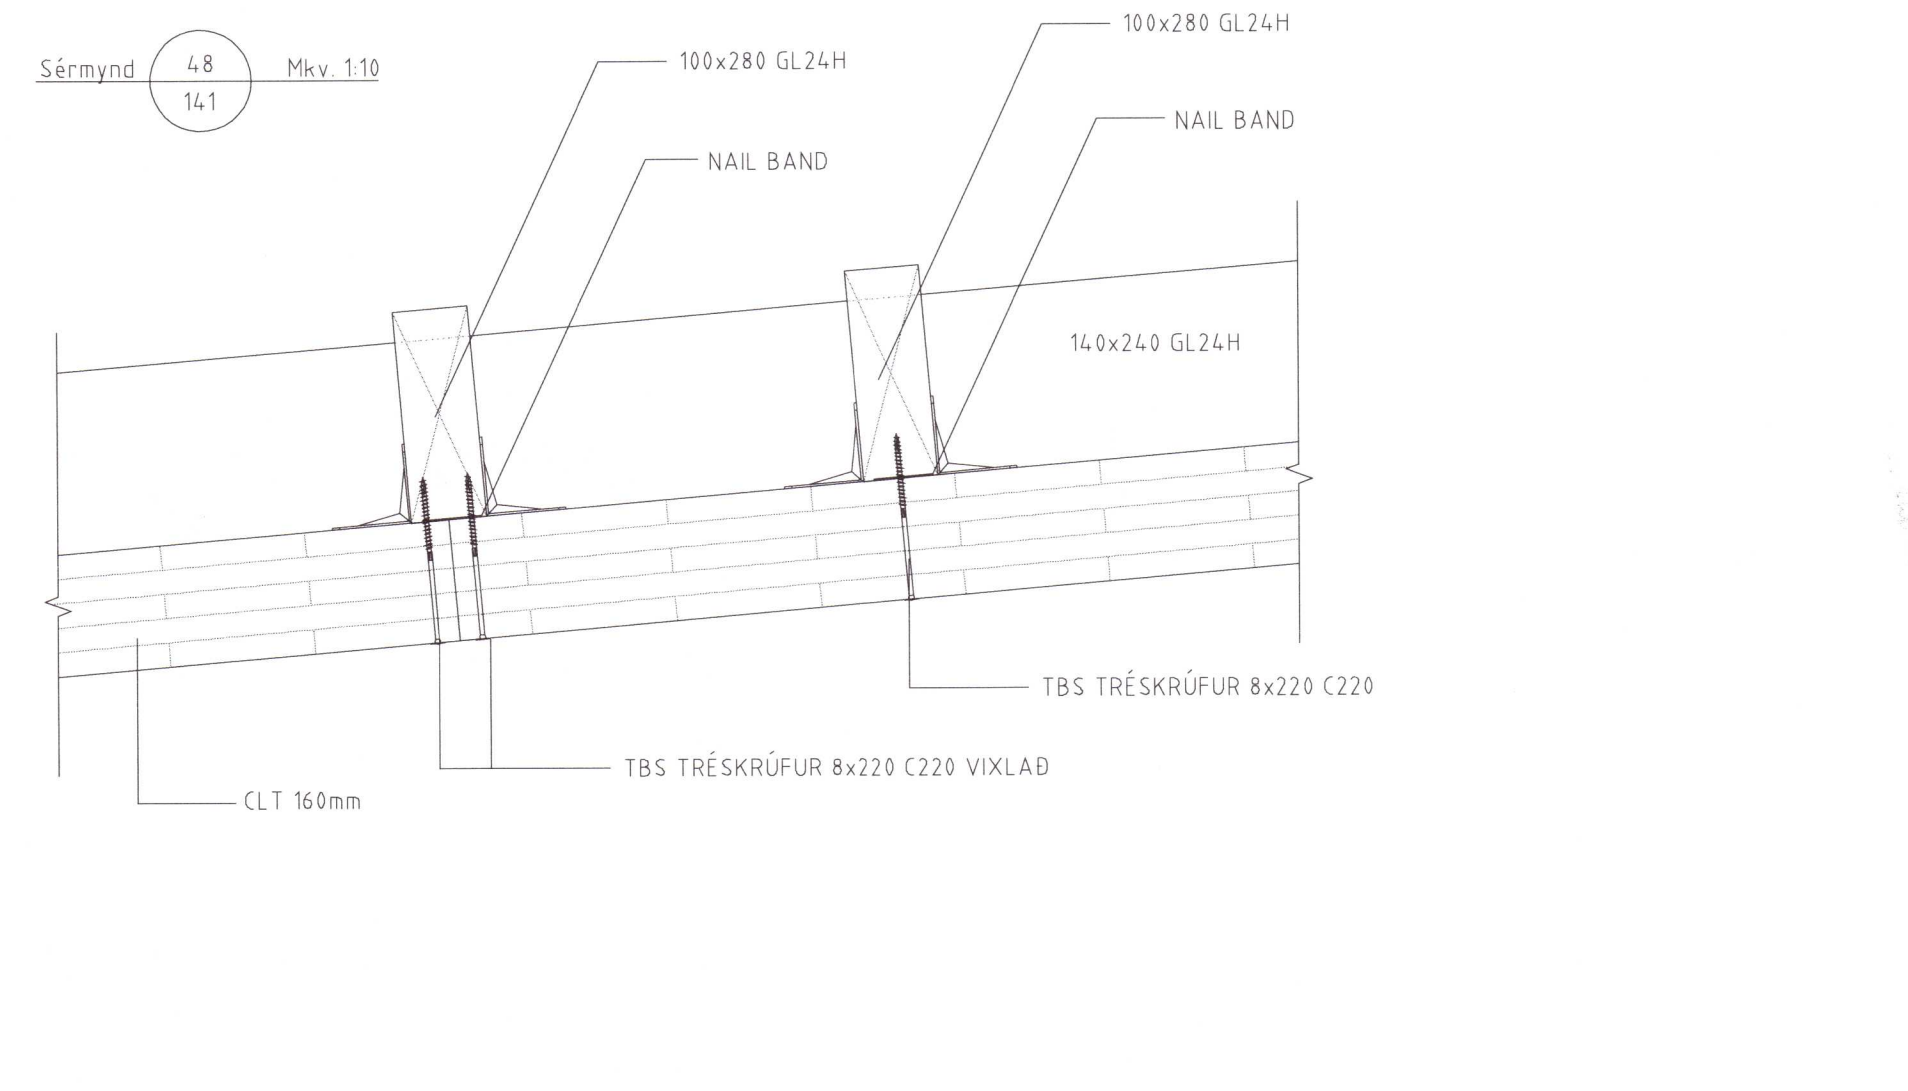
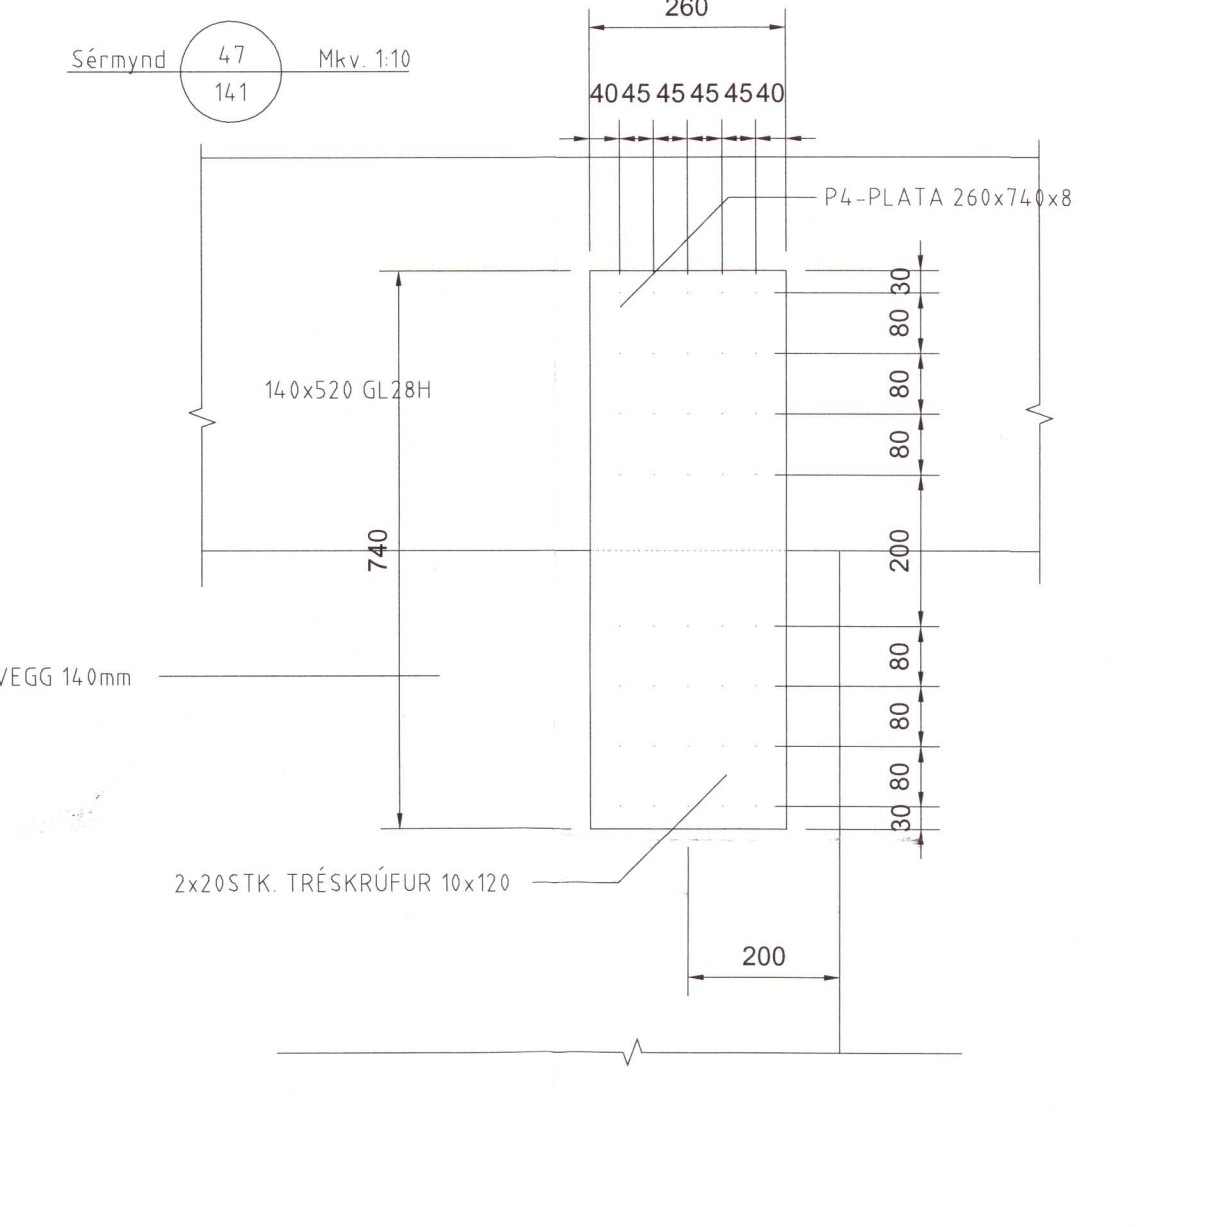
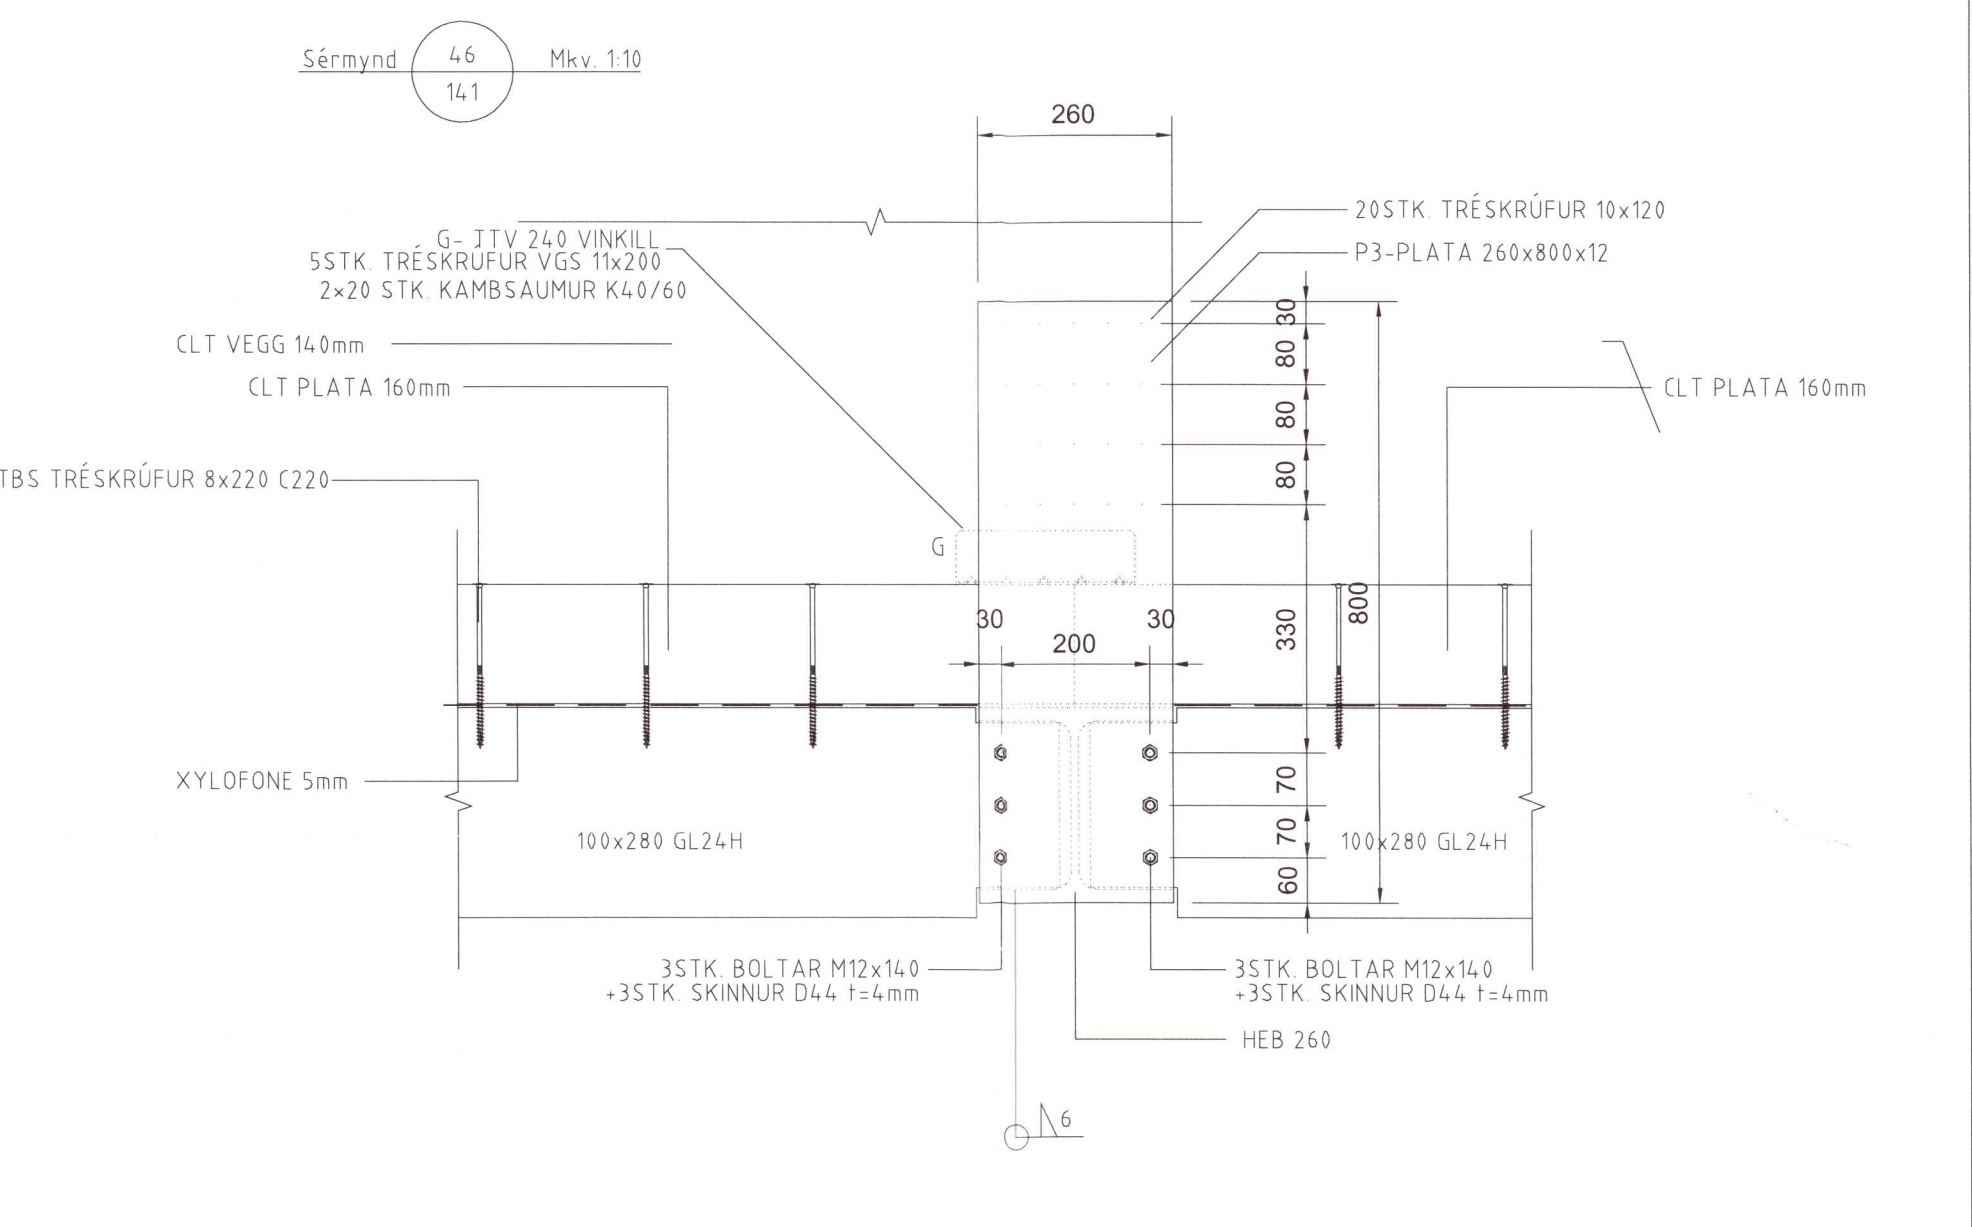


Umhverfis- og tæknisvið Uppsvæta
Yfirfarið
 23. ágú. 2021
David Arnarson
 Byggingarráðgjafi

- SKÝRINGAR:
- ALMENNAR SKÝRINGAR SJÁ TEIKNINGU B 001 og B002
 - ALLT EFNÍ OG ÖLL VINNA SKAL VERA Í SAMRÆMI VIÐ GILDANDI STAÐLA OG REGLUGERÐIR
 - ÖLL MÁL ERU Í MILLIMETRUM
 - VEGGEININGAR ERU KROSSLÍMT LÍMTRÉ: CLT 140mm Í FLOKKI C24 - NÚMÉR W 101
 - ÞAKEININGAR OG MILLIGÖLF EININGAR ERU KROSSLÍMT LÍMTRÉ: CLT 160 mm L5S Í FLOKKI C24 - NÚMÉR F201...R401...
 - ALLT TIMBUR ER Í FLOKKI T2 (C24)
 - LÍMTRÉS BITAR ERU Í FLOKKI GL28H OG GL24H
 - LEGGJA SKAL TJÖRUPAPPA Á MILLI STEYPU OG REIMA / VEGGJA
 - ÞAR SEM EKKI ER MERKT DEILI SKAL NOTA SAMBÆRILEGT

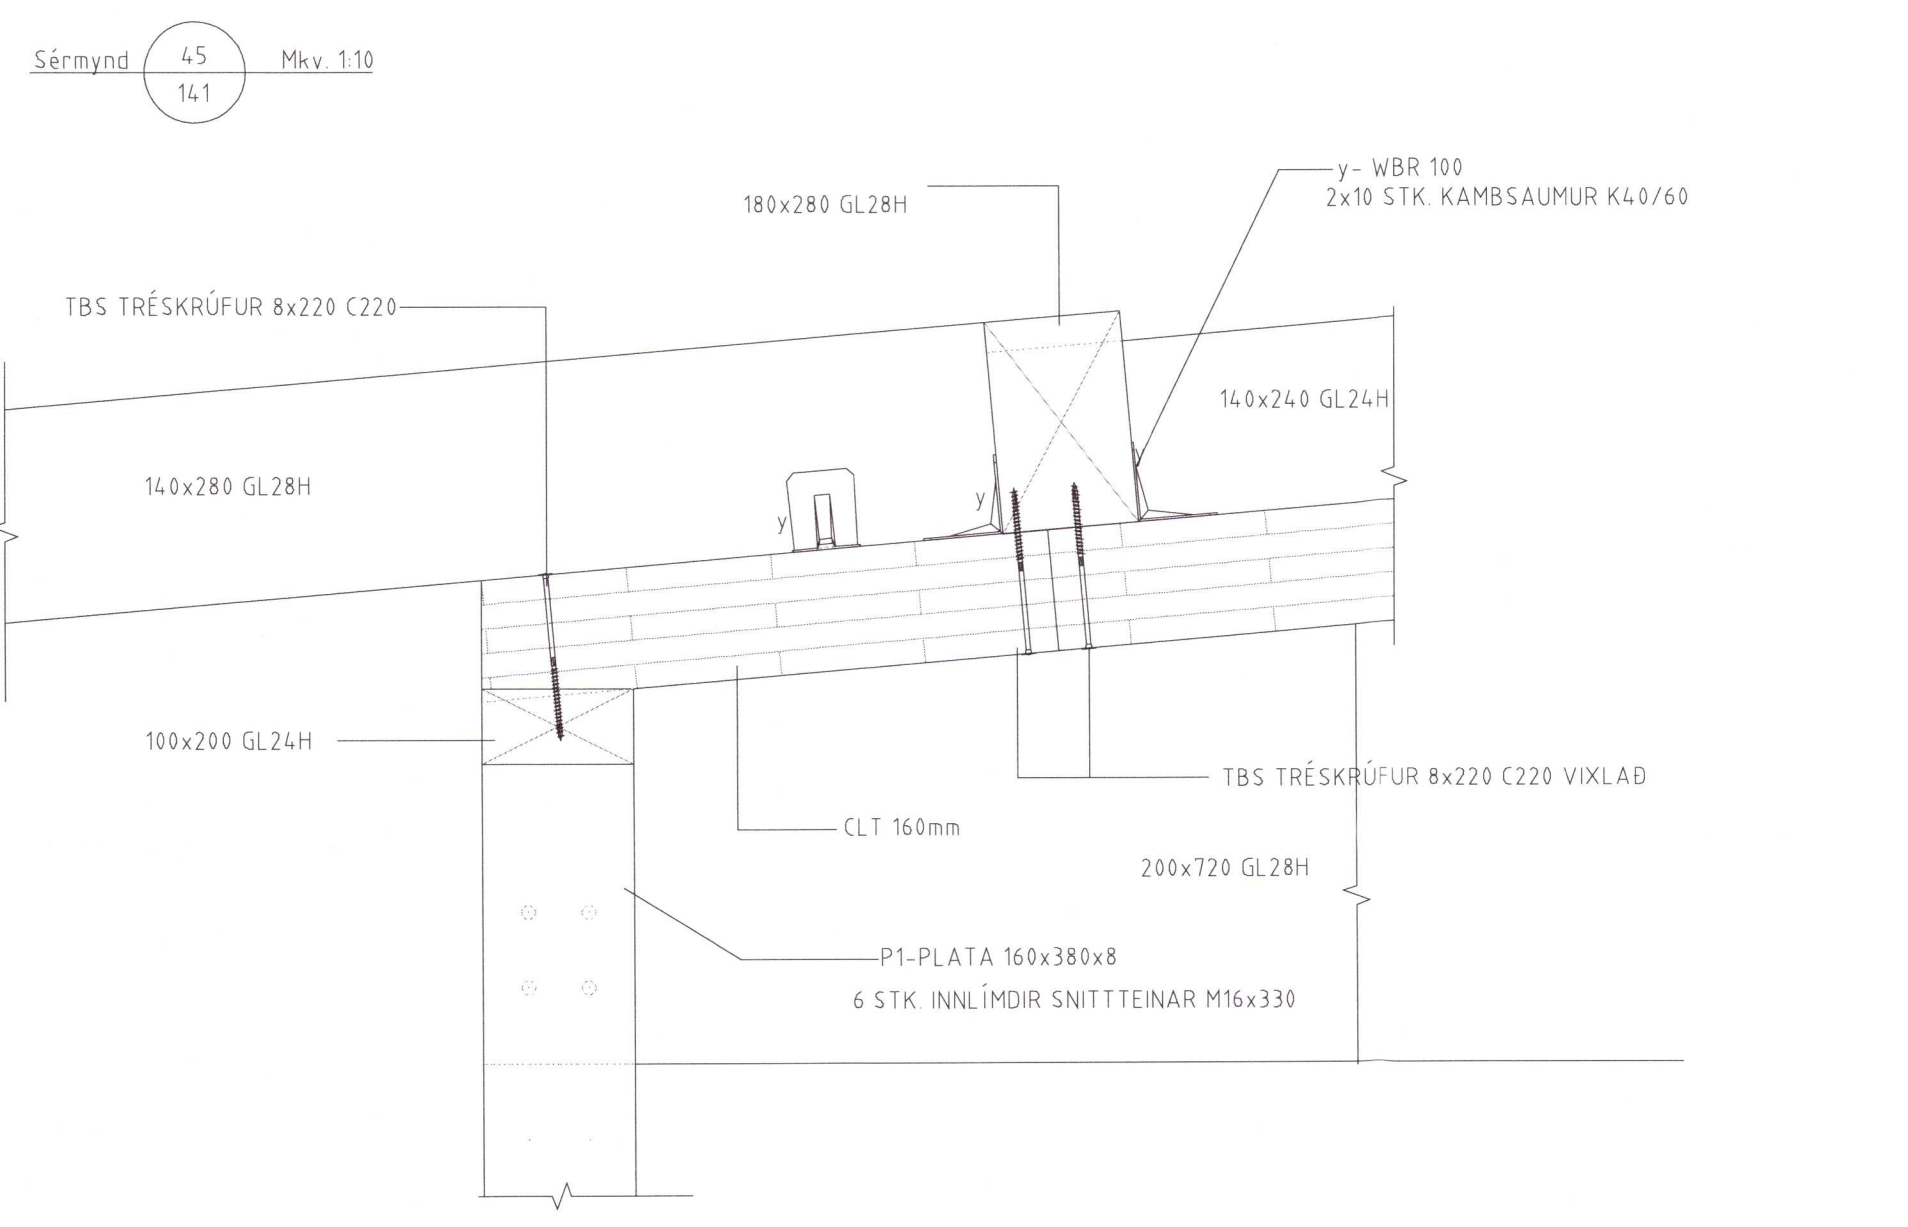

F.H. VERKFRÆÐISTOFU REYKJAVÍKUR:
 JÓN ÞÓR FINNBOGASON - KT: 200977-5059

HÖNNUNARSTJÓRI:
Ólafur Ólafsson

Verkfræðistofa REYKJAVÍKUR
 FISKILÓÐ 75, 101, REYKJAVÍK KT: 560415-0600

VERK:
Illagil 15
 Nesjar, Þingvallavatn

TEIKNING:
 BURÐARVIRKI
 SÉRMYNDIR 41-50

VERKNR.: 2054 MKV.: 1:10

TEIKNAD: MM HANNAD: MM YFIRFARID: JDF

DAGS: 2021-04-09 TEIKNING NR: B410 ÚTGÁFA NR.: A

NR.	BREYTING	DAGS	TEIKN	HANN	RYNT	SAMP
A	VERKTEIKNING	2021-04-09	MM	MM	JDF	JDF

20212555