Umhverfis- og tæknisvið Uppsveita
Samþykkt
21. apríl 2021
Byggingarfulltrúi

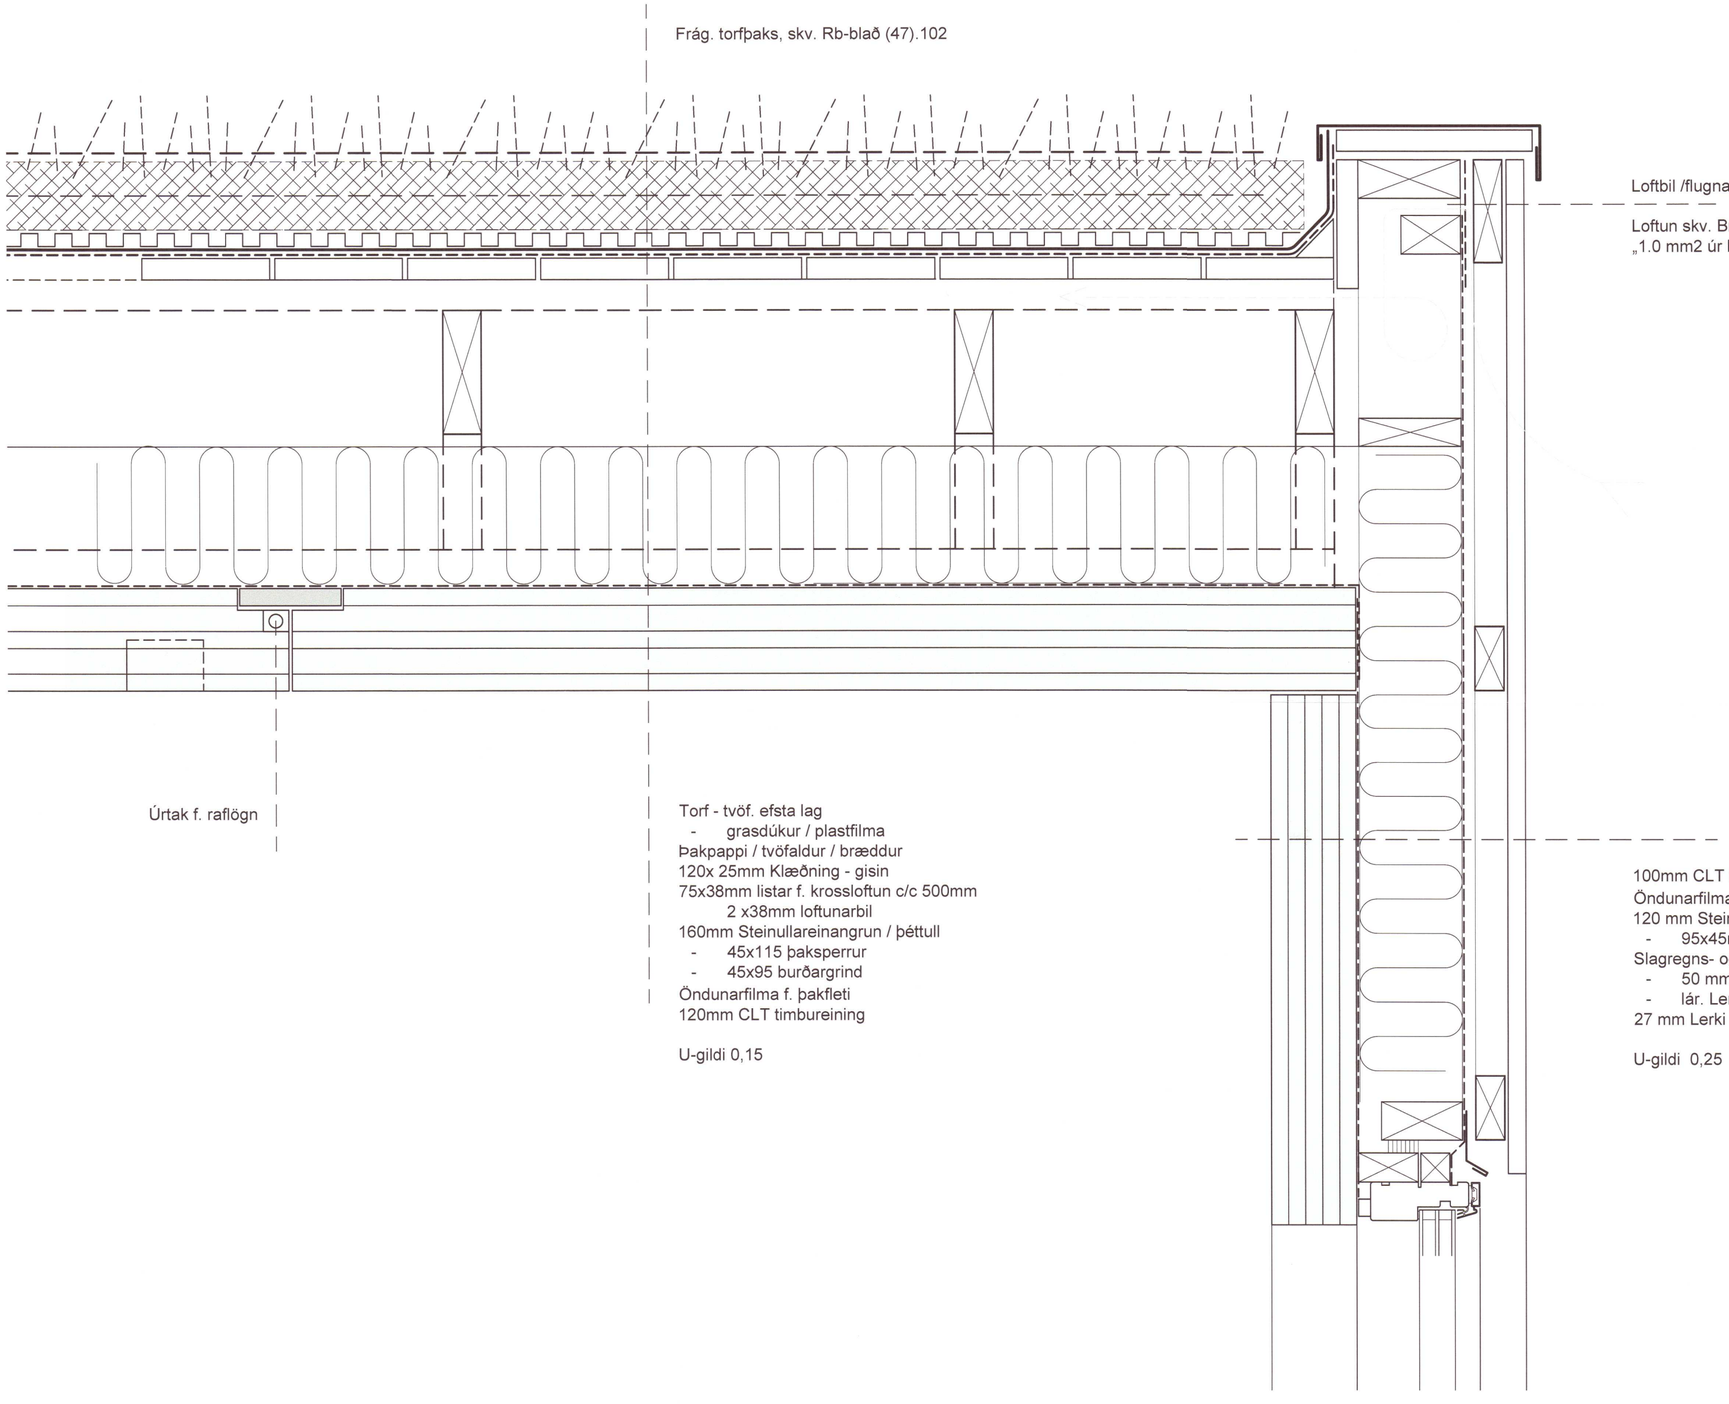

20212585

0.5 M

Höfðabraut 1

Frístundahús í Vaðnesi

mkv.: 1: 5

5.02

VERKTEIKN. Deili, lóðrétt
Útveggir að þaki - þakfrág.
Útveggir - klæðn, gluggar og þakkantur (loftun).

dags. 08.08.´21

Att Arkitektar
Suðurlandsbraut 30 108 Rvk.
kt. 590406 0580
Gsm: 897 2380
tryggvi.tr@gmail.com
Tryggvi Tryggvason arkitekt faí.
kt. 261256 5769