




Umhverfis- og tæknisvið Uppsveita
Samþykkt
 19. maí 2021
Deild Svandóttir
 Byggingarstjórn

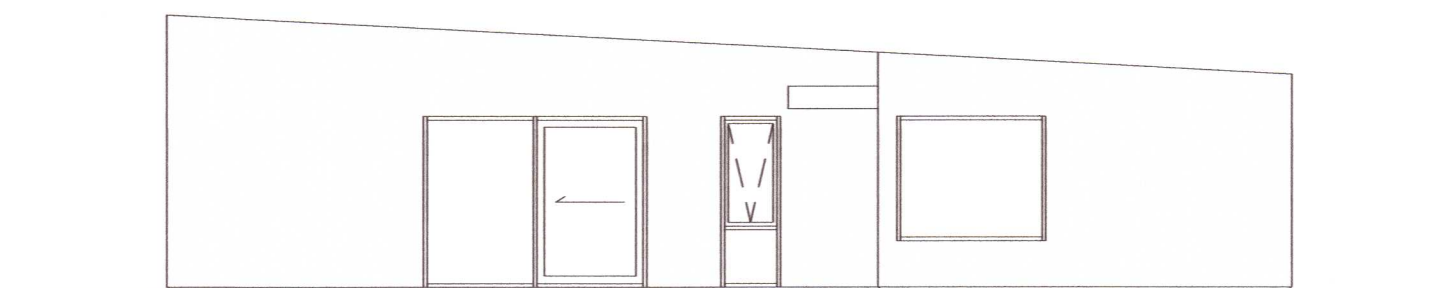


Austur
1 : 100

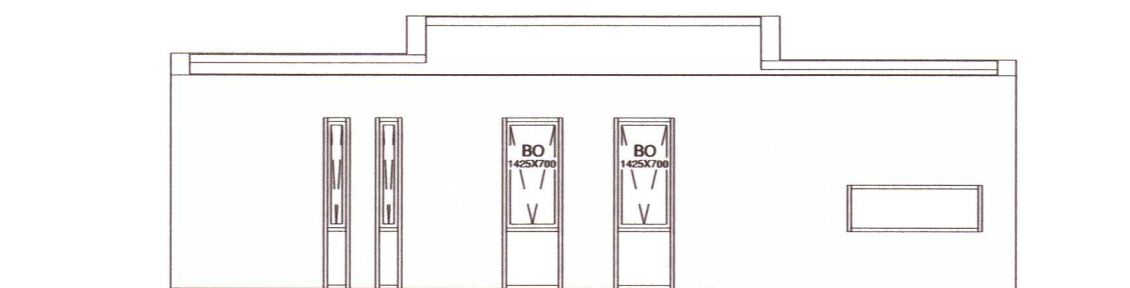


Suður
1 : 100

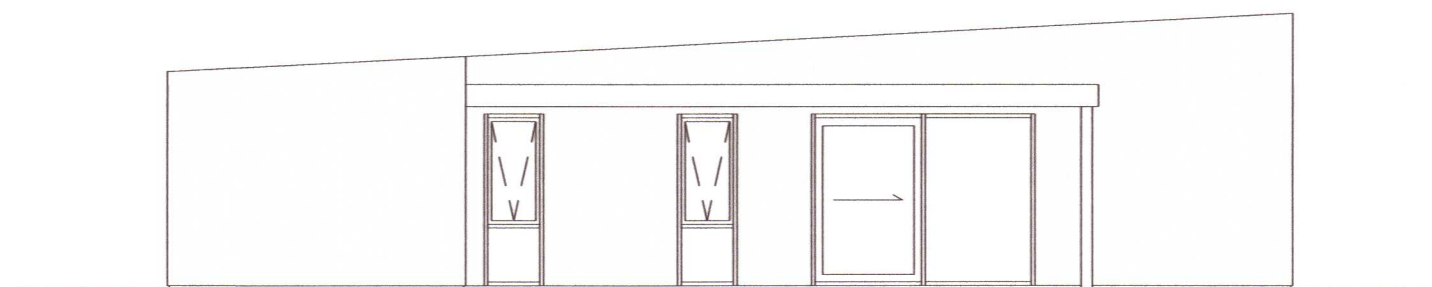

Vestur
1 : 100

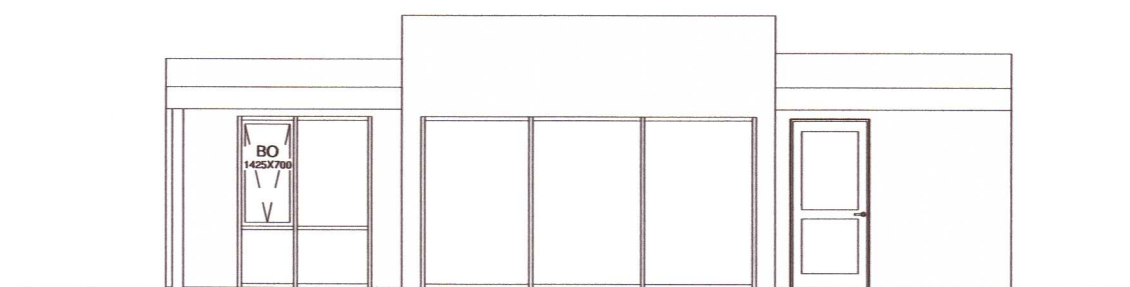

Norður
1 : 100

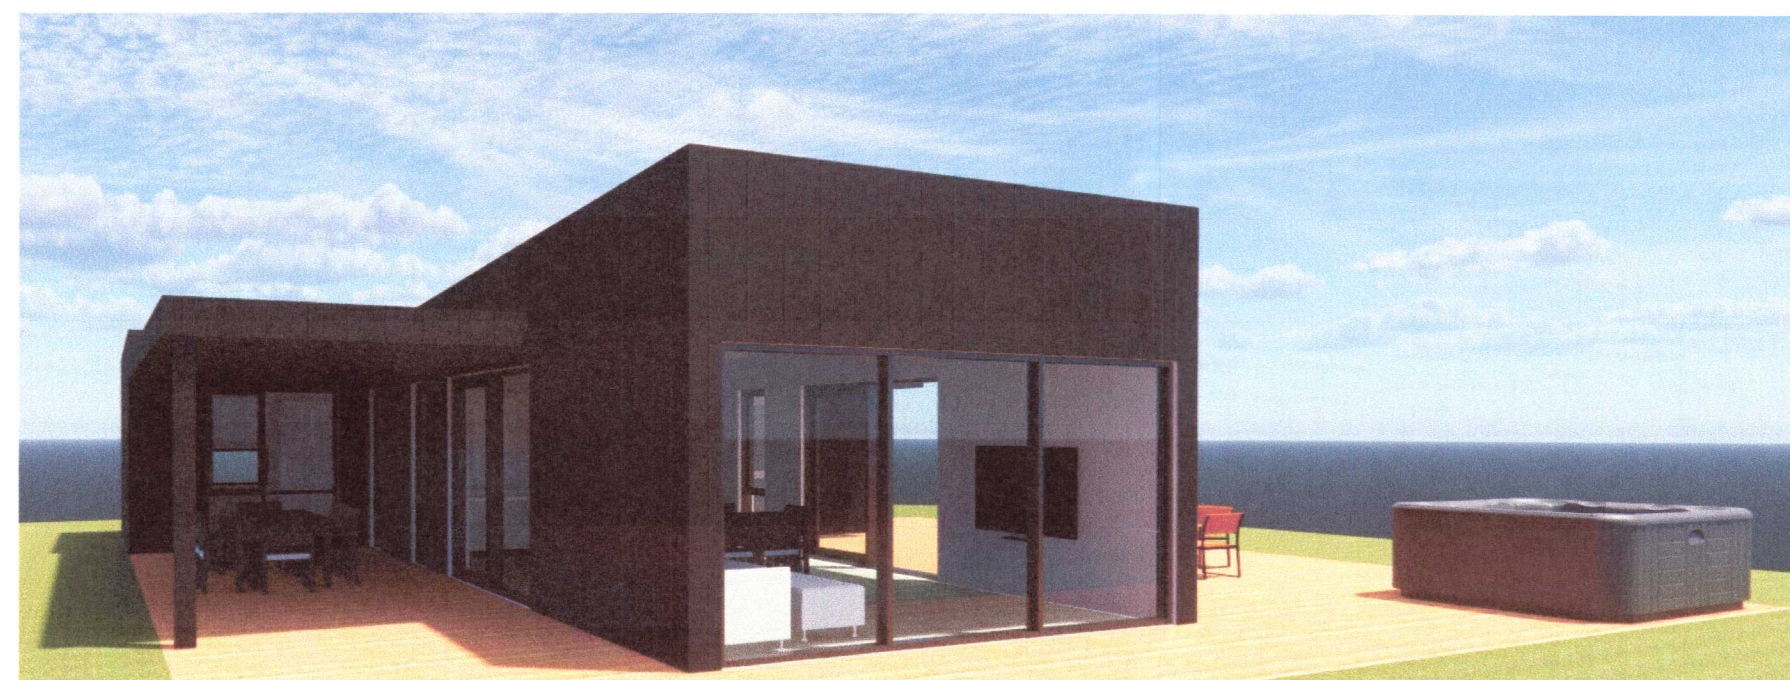

20212595

Pro-Ark Teiknistofa
 Hverfisgata 2 Bláskógabyggð
 4-21-029

Útlit

Eiríkur Vignir Pálsson
 Eiríkur Vignir Pálsson BFI Kt: 010975-4179

Kjartan Sigurbjartsson BFI Kt: 190275-5319

Teikn.	RÓ	Útgáfa 1
Dags.	29/4 2021	
Mkv.	1:100	
Blaðast.	A2	A-201