



Umhverfis- og tæknisvið Uppsveita
Samþykkt
 19. maí 2021
Dan Snóla
 Byggingarfulltrúi

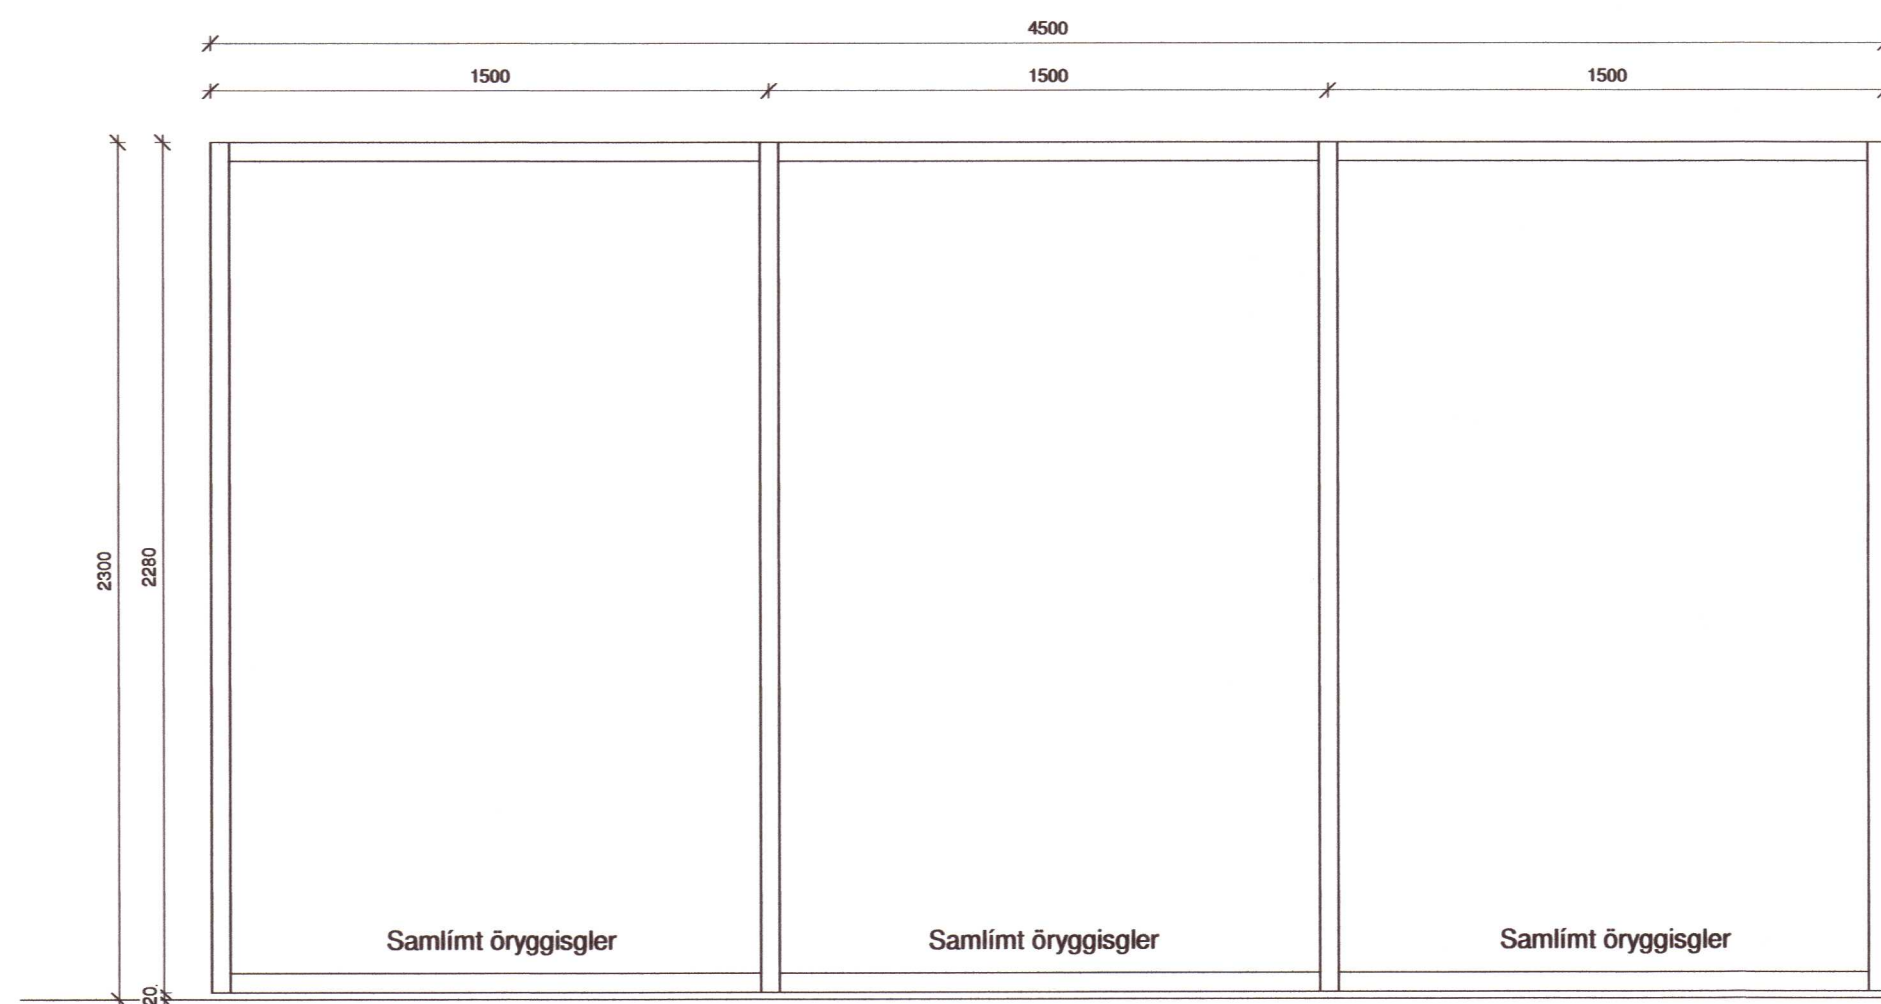

G-5
 Opnun.....Á ekki við
 Fjöldi.....1 stk

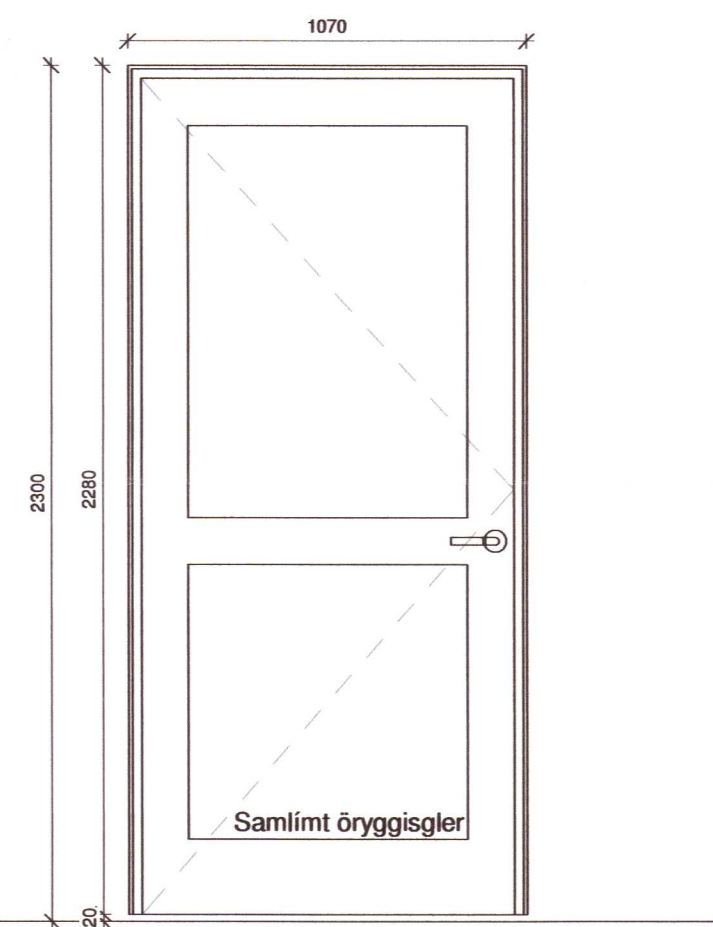

H-1
 Opnun.....Hægri út
 Fjöldi.....1 stk

20212598

Pro-Ark Teiknistofa
 Hverfisgata 2 Bláskógabyggð
 4-21-029

Gluggar/hurðir

Eiríkur Vignir Pálsson
 Eiríkur Vignir Pálsson BFI Kt: 010975-4179

Kjartan Sigurbjartsson BFI Kt: 190275-5319

Teikn. RÓ
 Dags. 29/4 2021
 Mkv. 1:20
 Blaðast. A2

VH-102