


Umhverfis- og tæknisvið Uppsveita
Yfirfarið
 8 SEP 2021
S.L. S.
 FL Byggingarfulltrúi

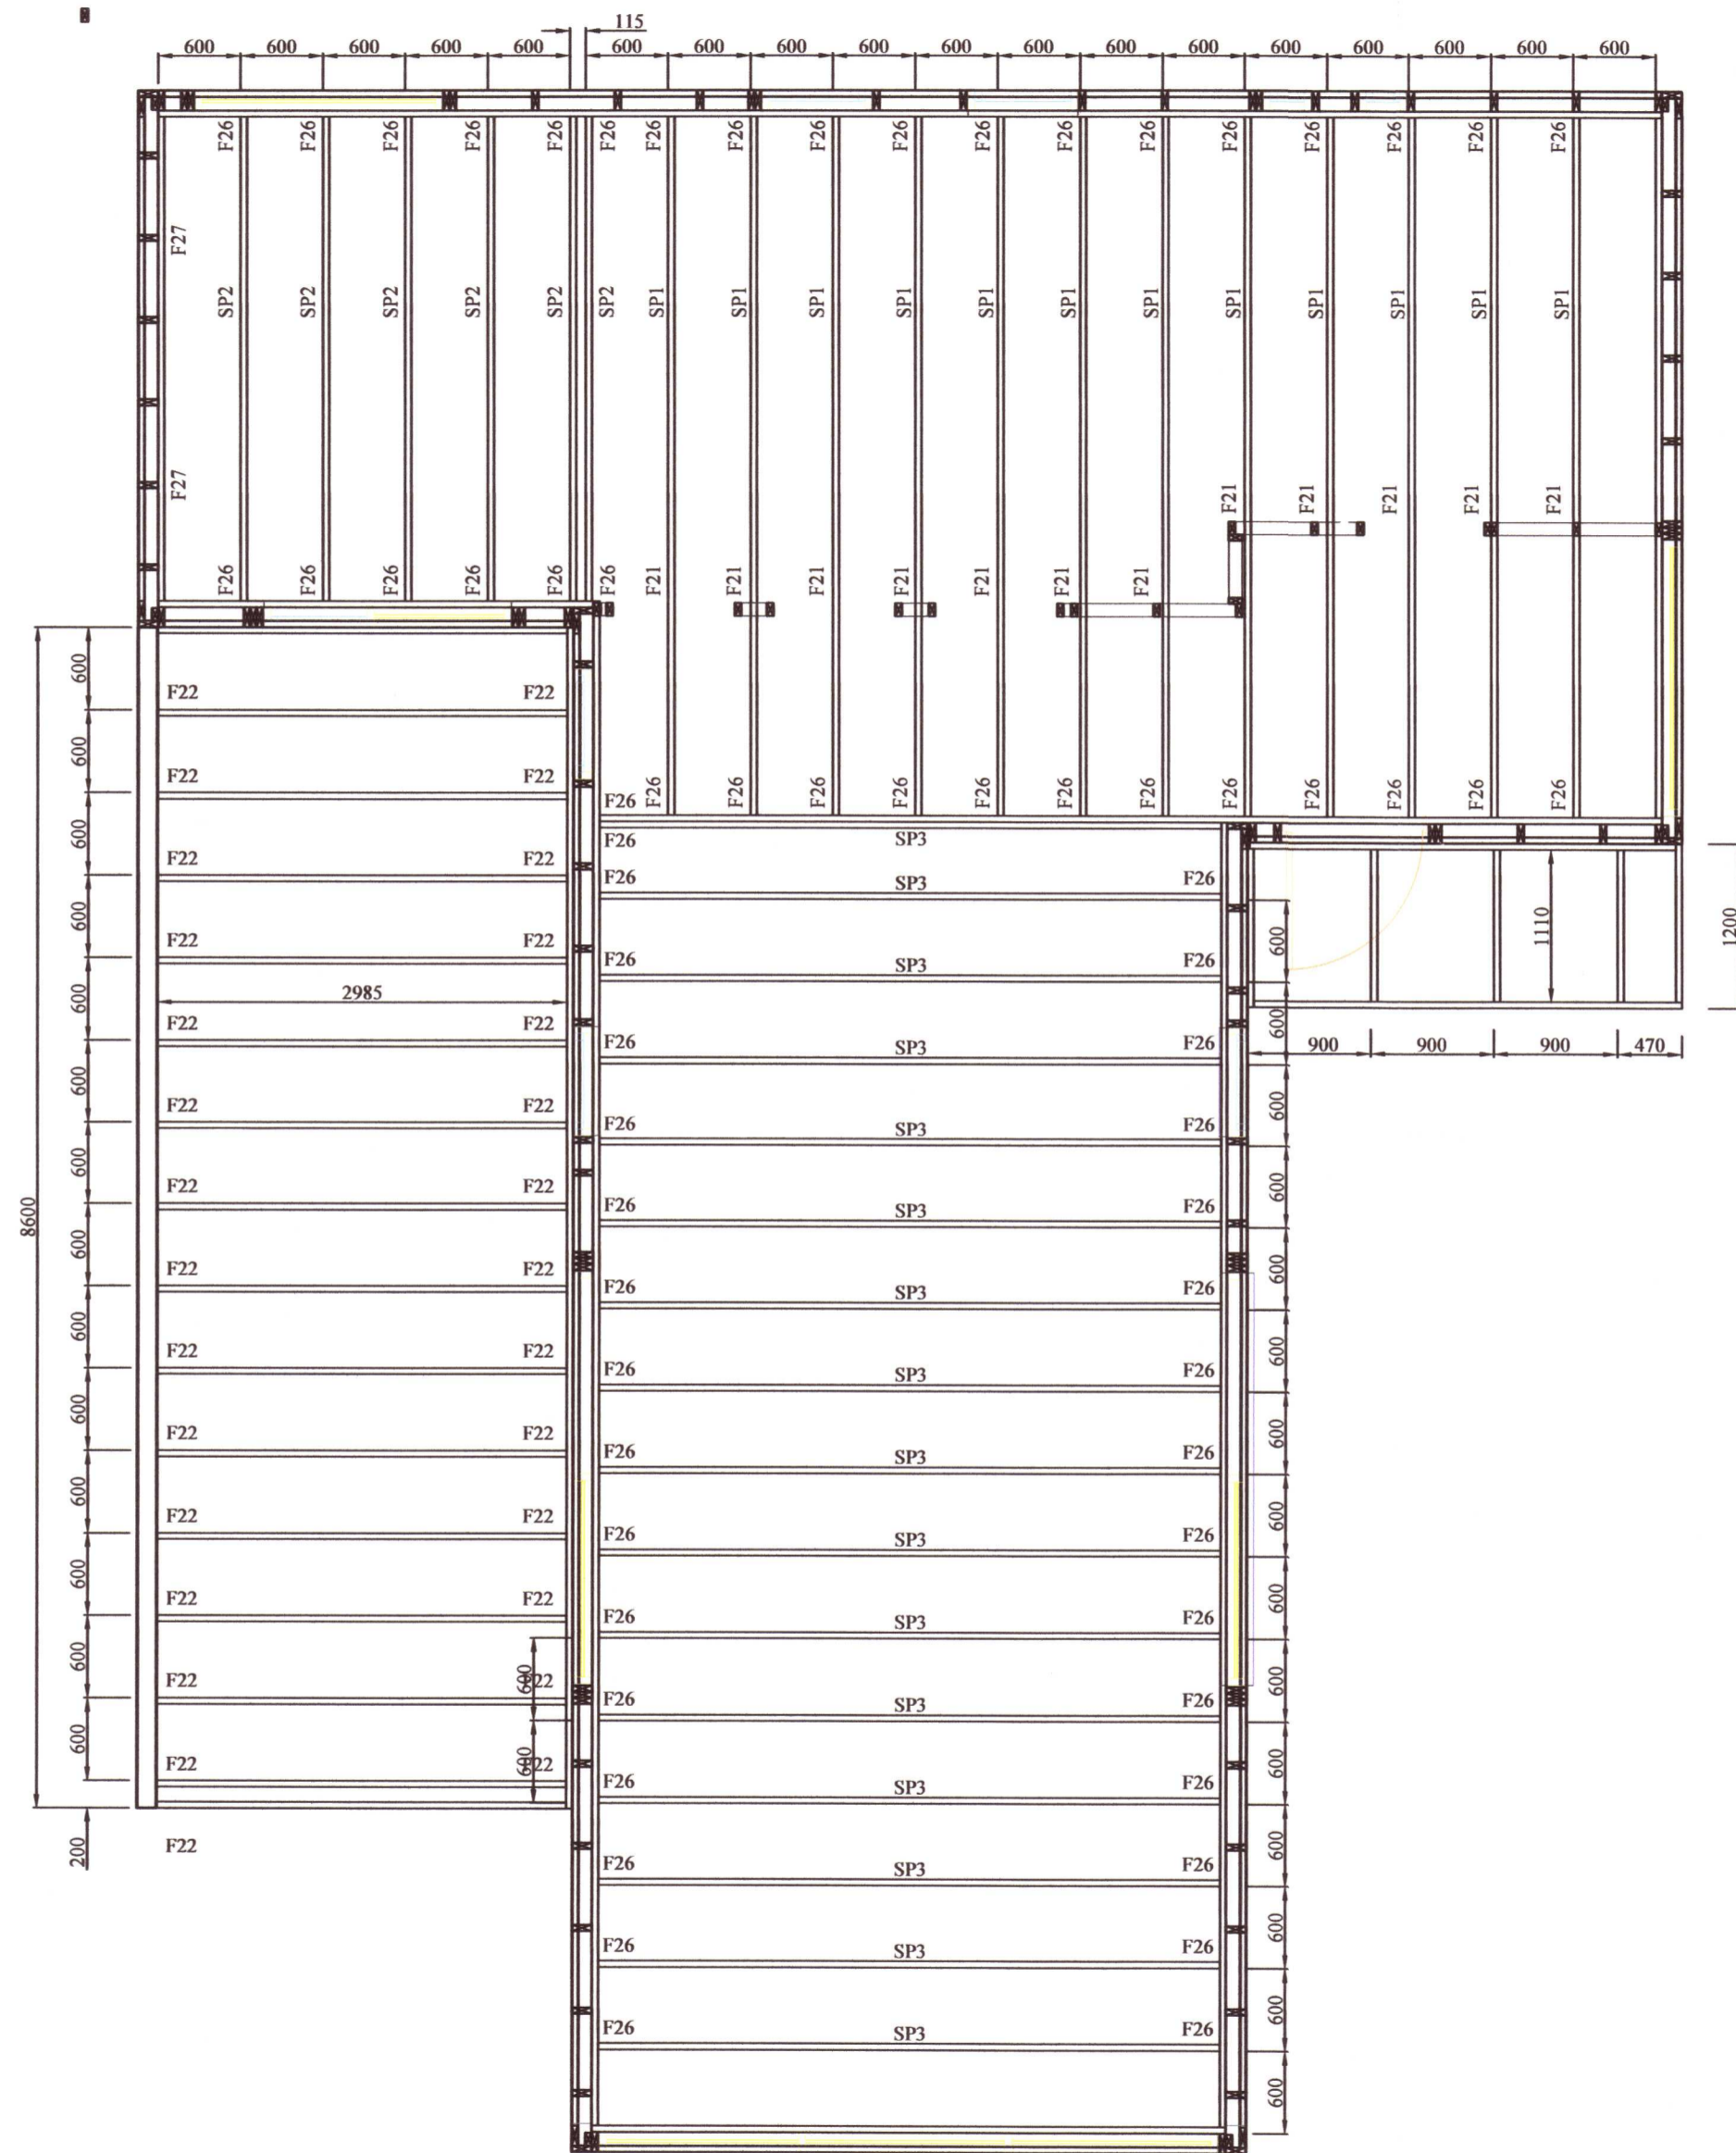

20212607

BR	DAGS	BREYTING

HJARDARHOLTI 11
 800 SELFOSSI
 Sími: 783 4180
 Netfang: kjarvangardars@gmail.com

Pró-Ark Teiknistofa 4-21-029 29.04.2021

Hverfisgata 2, Bláskógabyggð

Burðarvirki: Kvarði 1:50
 Grunnmynd þaks

HANNAD:	TEIKNAD	DAGSETNIG	VERKNÚMER
KG	KG	03.07.2021	2021-28
SKRÁARNAFN	SAMÞYKKT	1305557649	TEIKNING NÚMER:
Hverfisgata 2 Burðarvirki.dwg	<i>[Signature]</i>		215