



Umhverfis- og tæknisvið Uppsveita
 Yfirfarið
 12. ágú. 2021
 David Snodman
 Byggingarfúlltrúi

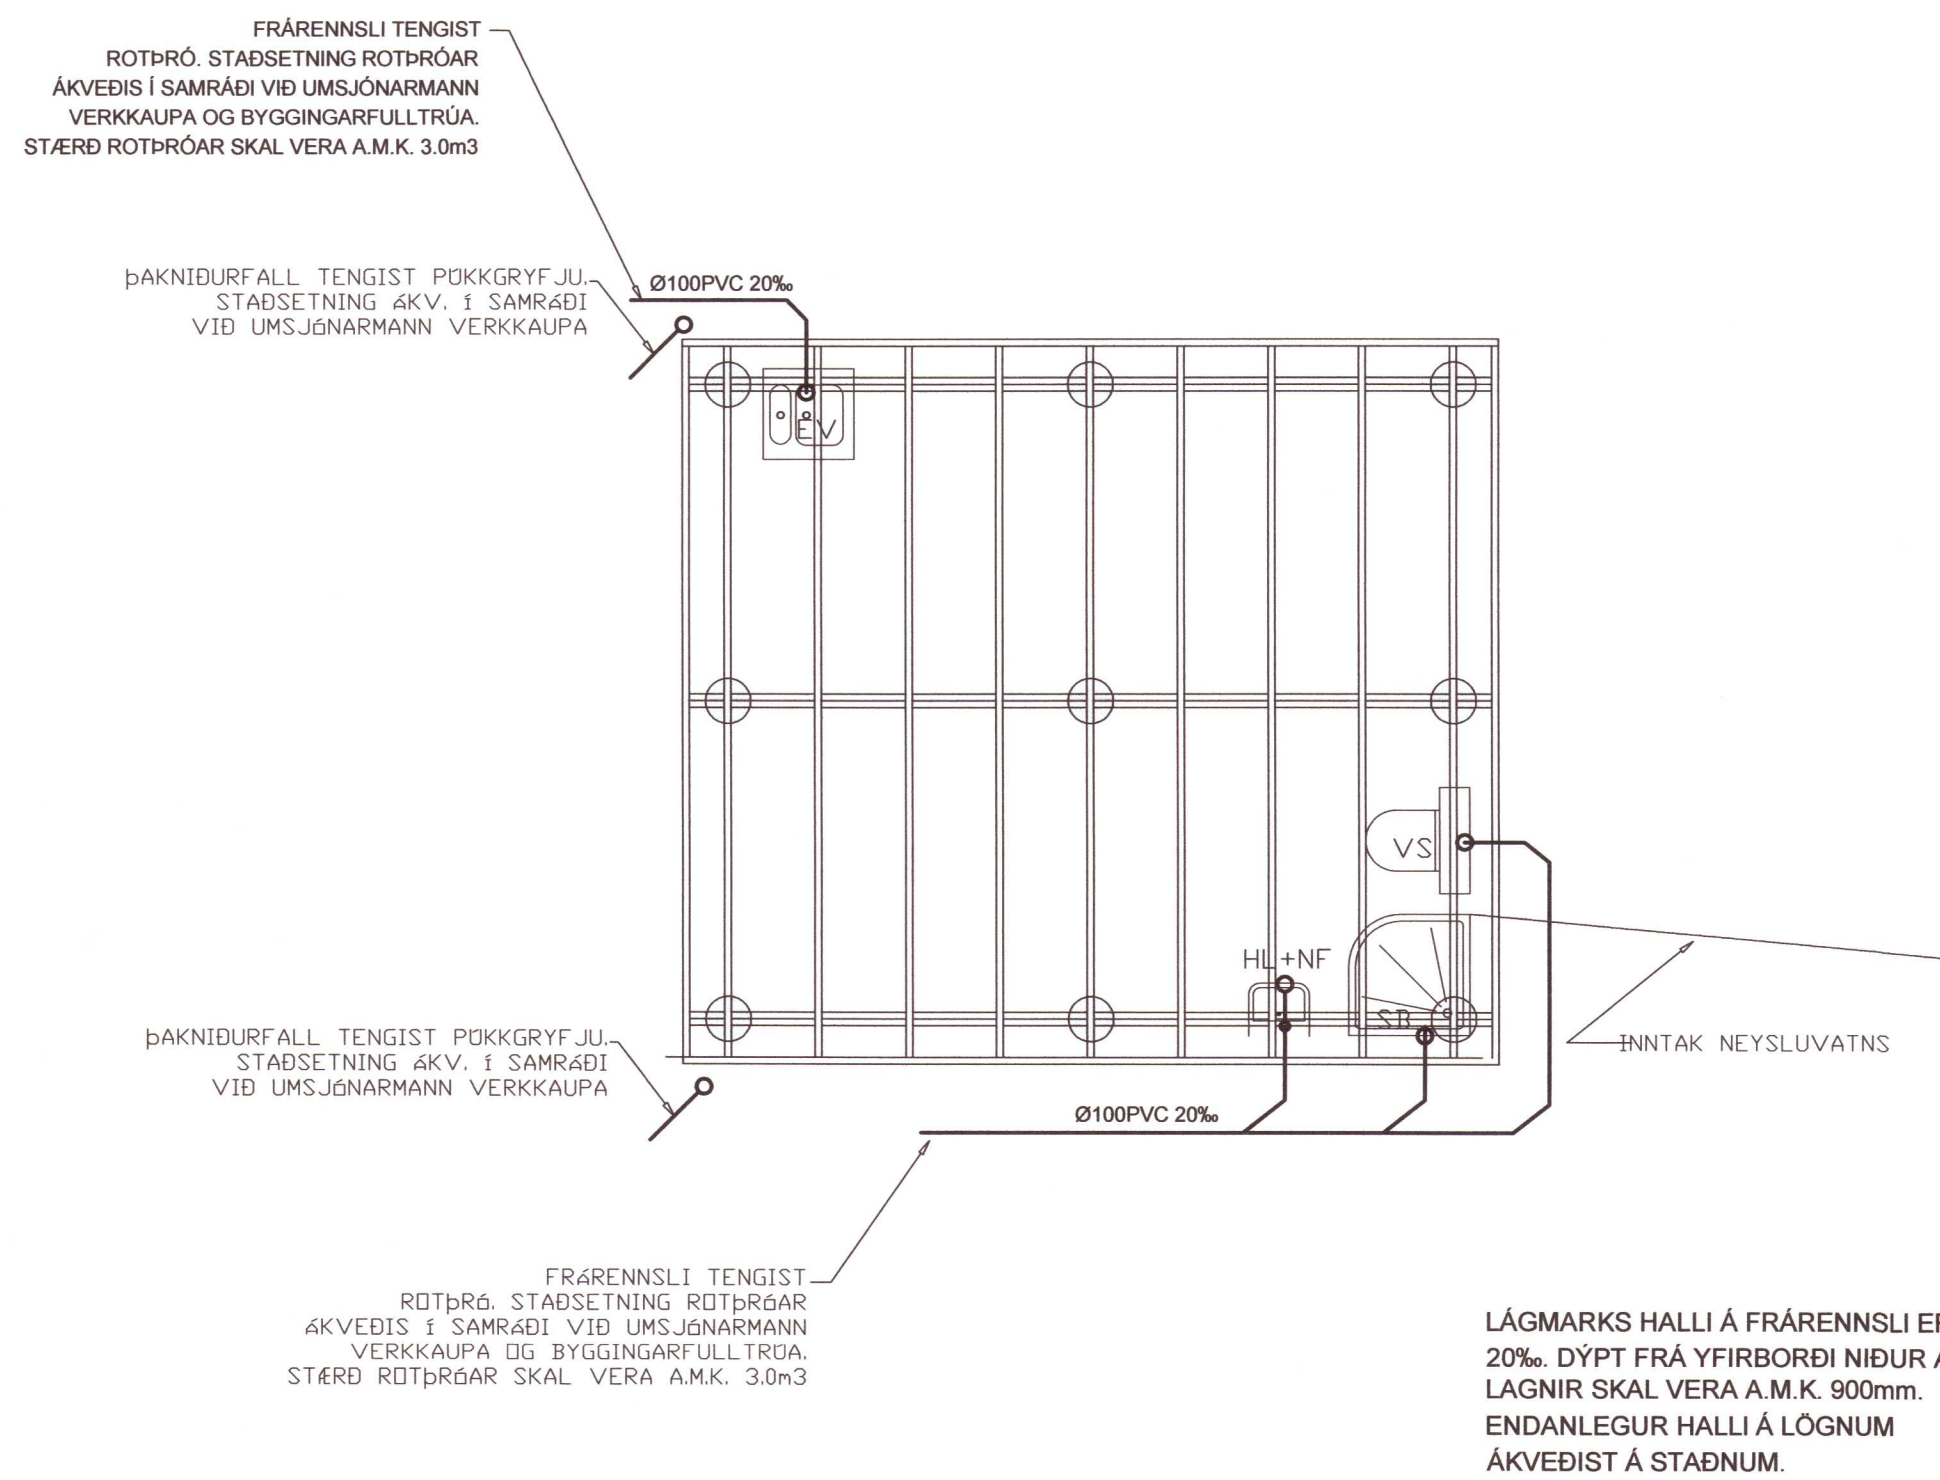


GRUNNMYND LAGNA Í JÖRÐ 1:50

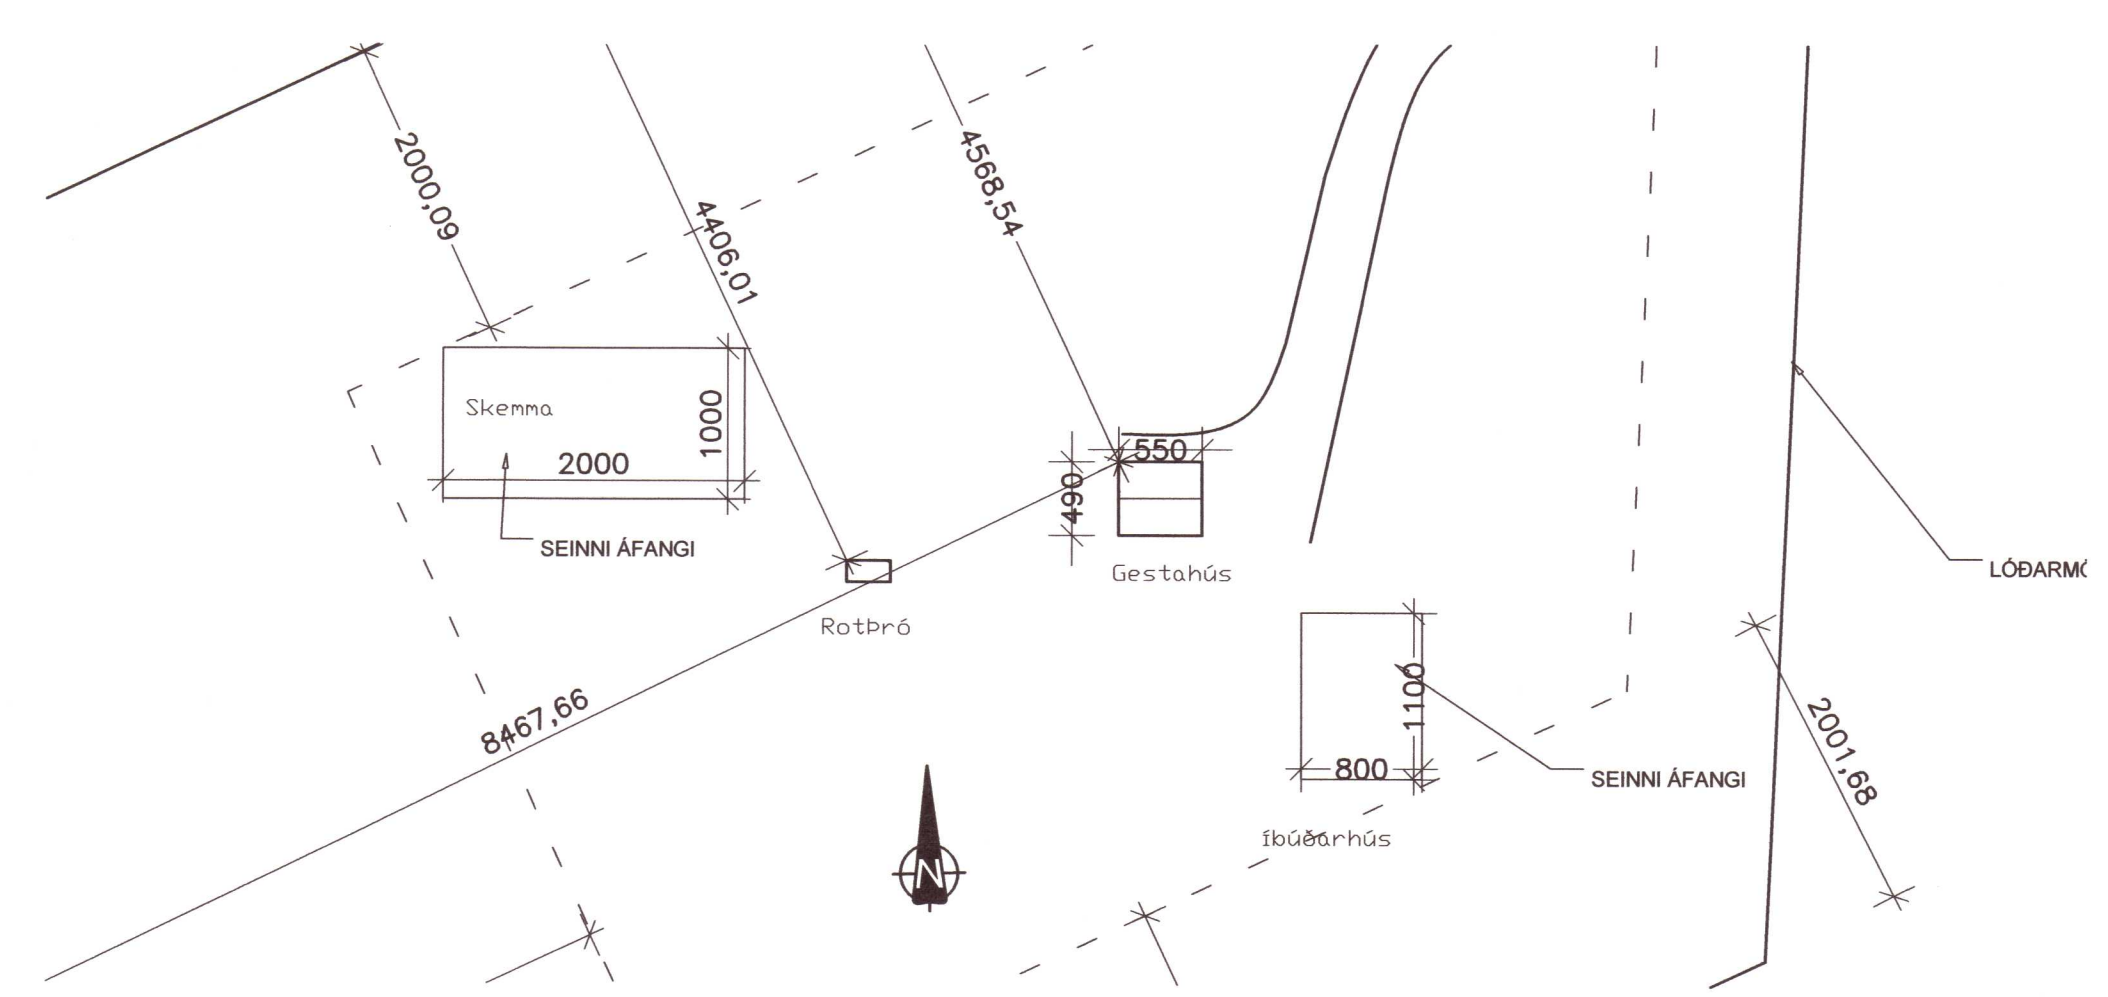

1. MERKINGAR

- ÞV: ÞVOTTAVÉL
- ÞU: ÞURRKARI
- UV: UPPÞVOTTAVÉL
- HL: HANDLAUG
- BK: BAÐKAR
- SB: STEYPIBAÐ
- VS: VATNSSALERNI
- GH: GÖLFSTÖTUR FYRIR TENGINGU
- HR: HREINSILOK
- F: FALLPIPA
- SS: KRANI MEÐ SLÖNGUSTÖT
- TK: TÆMINGARKRANI
- NF: NIÐURFALL MEÐ VATNSLÁS UTANHOSS
- UK: ÚTIKRANI

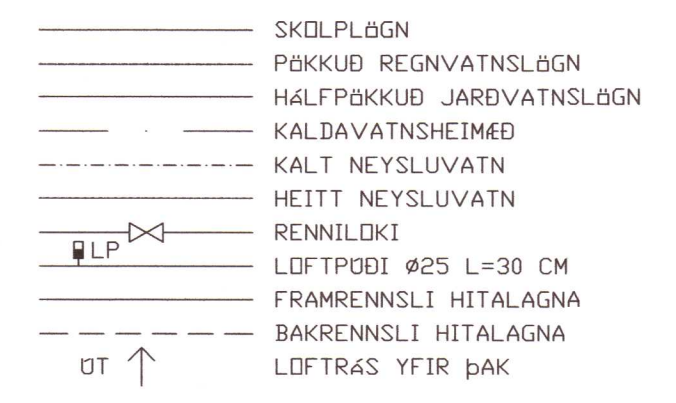

LEGA LAGNA:

- PU: PÍPA FER UPP
- PN: PÍPA FER NIÐUR
- VG: VÍÐ GÖLF
- VL: VÍÐ LÖFT
- IR: Í RAUF
- IV: INNAN Í VEGG
- IE: INNAN Í EINANGRUN
- AV: Á VEGG
- PL: Í PLÖTU
- UL: UNDIR LÖFTI
- DL: OFAN Á MILLILOFTI
- YD: YFIR DYRUM

2. FRÁRENNSLISLAGNIR

Í GRUNNI

SKÖLPL- OG REGNVATNSLAGNIR INN Í GRUNNI OG MEÐFRAM SÖKKLUM AÐ BRUNNUM SKULU VERA PLASTLAGNIR ÖR STÍFU PVC (RAUÐAR PÍPUR) ÞAKKADAR MEÐ GÖMMHRINGJUM

FRÁ BRUNNUM AÐ TENGSTAÐ VÍÐ LÖÐARMÖRK KOMI STEINLAGNIR (ST) AFRENNSLI HITAVEITU SÉ ÖR PEH PLASTI (ER TIL STAÐAR). YFIR JARÐVATNSLAGNIR SKAL SETJA DRENMBL NR. 1 OG DRENÐOK.

ÖFAN BÖTNPLÖTU

LAGNIR SÉU ÖR VÍÐURKENNDU PLASTI TIL NOTKUNAR INNANHÖSS (T.D. POLYPROPYLEN). FESTINGAR Á FALLPIPUM SKULU VERA VÍÐ HVERJA GÖLFPLÖTU OG TVÆR Á MILLI PLATNA. EITT ÞENSLUSTYKKI SKAL VERA Á HVERRI HÆÐ, EF SAMSEYTI ERU SÖÐIN SAMAN. ANNARS ER NÖGILEGT AÐ DRAGA RÖR TIL Í MÖFFUM, T.D. 10 MM Í MÖFFU, TIL AÐ TAKA UPP ÞENSLUNA. HREINSILOK SKULU VERA ÞAR SEM SYNT ER Á TEIKN. LÖÐRÉTTAR FALLPIPUR SKULU VERA ÖR PLASTI OG EINANGRAST MEÐ 25 MM GLERULLARHÖLKUM OG VEFJA MEÐ SISALPAPPA EÐA PLASTÐOK.

3. VATNSLAGNIR

HEIMÆÐARPÍPA FYRIR KALT VATN SÉ ÚR PEH-PLASTI. LAGNIR SKULU VERA ÚR AL-PEX PLASTLÖGNUM. LAGNAEFNI SKAL VERA VOTTAÐ OG ÞOLA A.M.K. 70 °C HEITT VATN AÐ STAÐALDRI. EINANGRA SKAL PÍPUR MEÐ 20 MM GLERULLARHÖLKUM OG VEFJA SÍÐAN MEÐ PLASTDÚK. PÍPUR Í VEGGJUM SKULU LIGGJA MINNST 100 MM YFIR GÖLFPLÖTU. ÞVERMÁL LAGNA ERU GEFIN UPP Í MM OG ERU NAFNMÁL ÞEIRRA. ALLAR TENGINGAR VÍÐ HREINLÆTISTÆKI ERU 16 MM. VATNSLAGNIR TENGJAST INNTAKSGRIND

20212652

Verkfræðistofa Ívars Haukssonar ehf.
 Suðurlandsbraut 46, 108 Rvk
 Sími: 695-4337
 e-mail: ivar@vha.is
 Heimasíða: www.vha.is
 Kennitala: 540212-2790

VÍH

Hannað Í.H.	Teiknað Í.H.	Samþykkt: Kennitala
		110383-5339

**RIMAR 3
 FLÓAHREPPI
 LAGNIR
 GRUNNMYND LAGNA Í JÖRÐ**

Mkv. 1/50 1/500	Teikn. nr. 3-0.1	Verk nr. 1987
-----------------------	----------------------------	-------------------------

Áritun samræmingarhönnuðar / hönnunarstjóra: *[Signature]* Útgáfa Dags.
 A JÚNÍ '21