




23 Frágangur á baki við þakrennu  
20-01

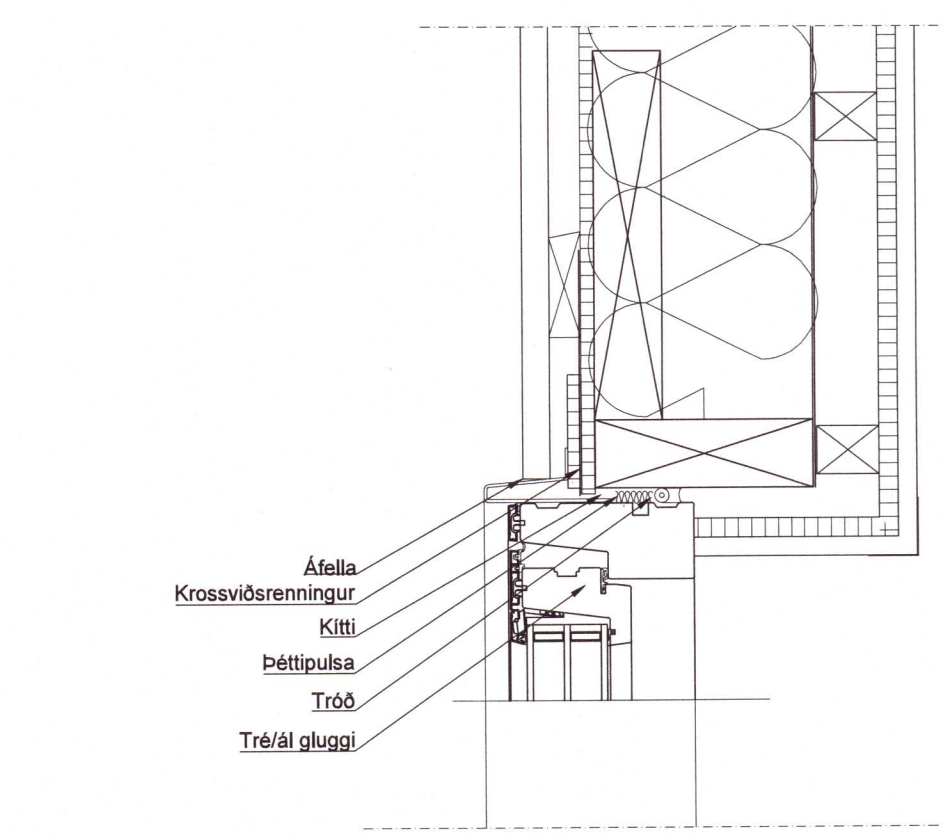


22 Frágangur yfir gluggum  
20-01

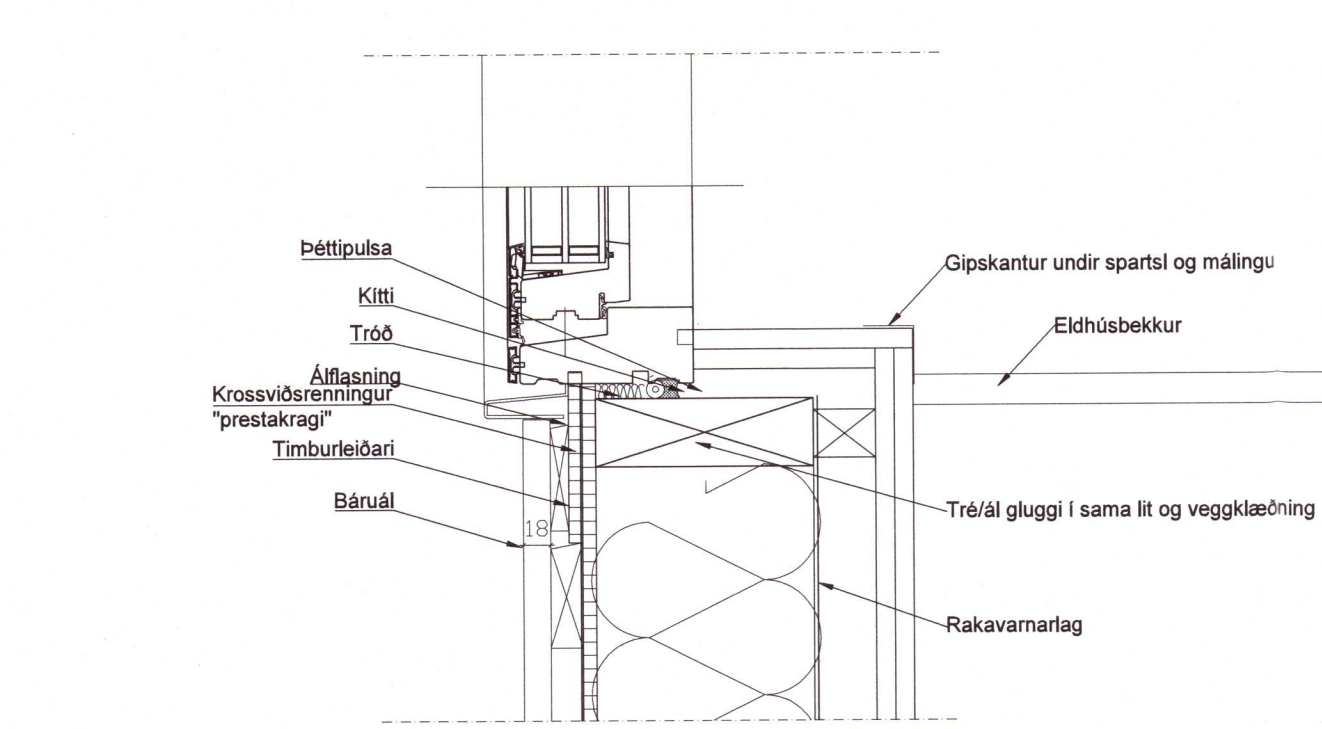


21 Frágangur undir gluggum  
20-01

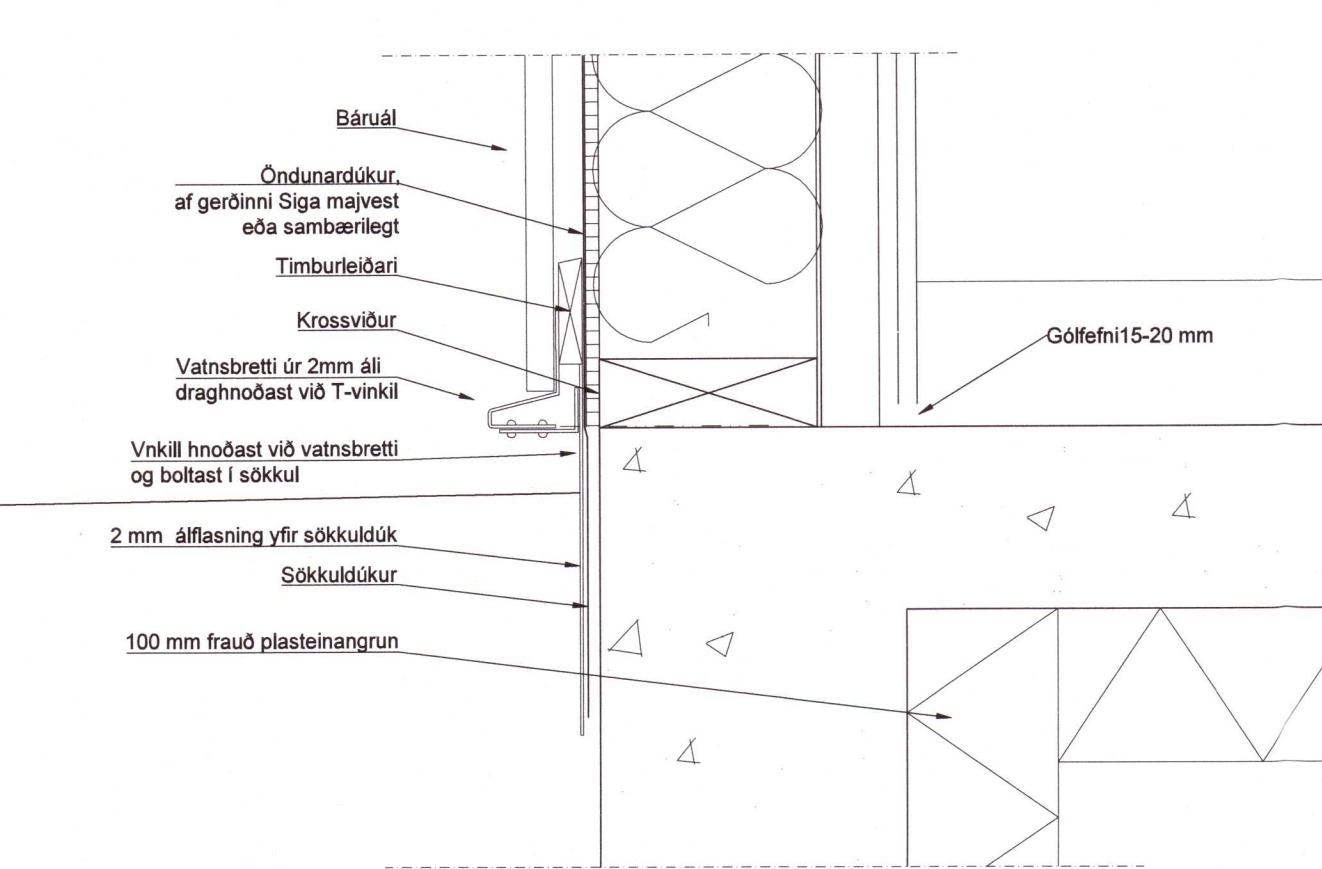


20 Frágangur utanhúsklæðningar við sökkul  
20-01

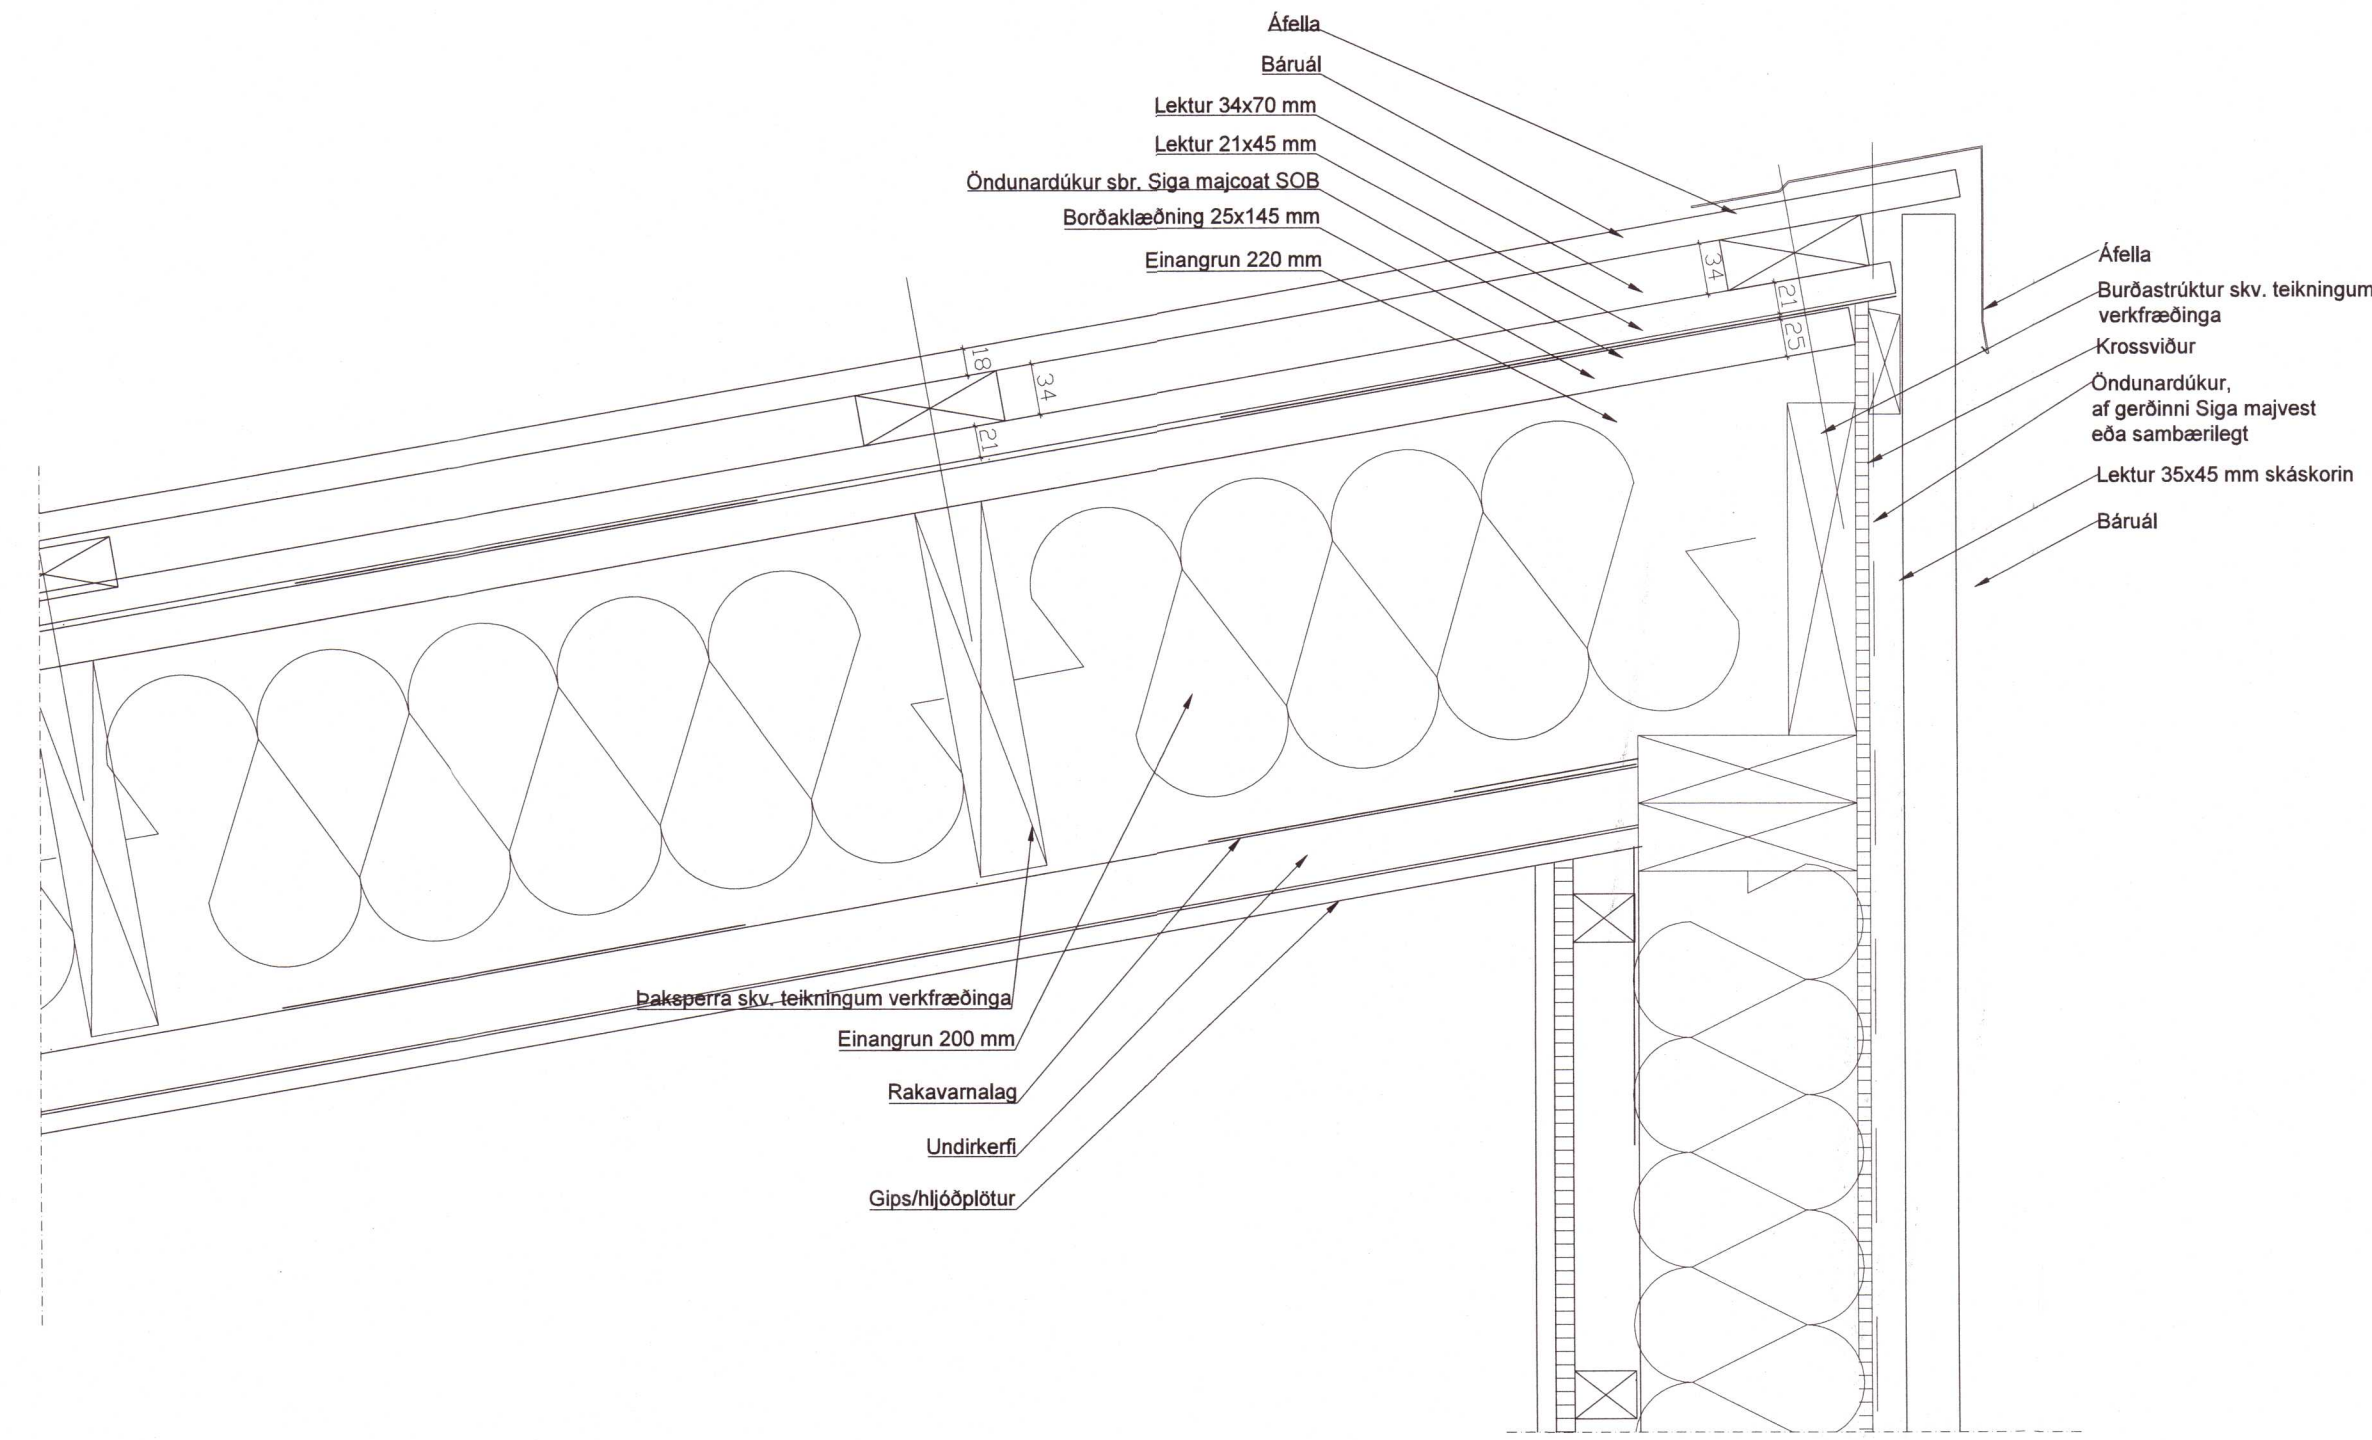

24 Frágangur á baki/kantur  
20-01

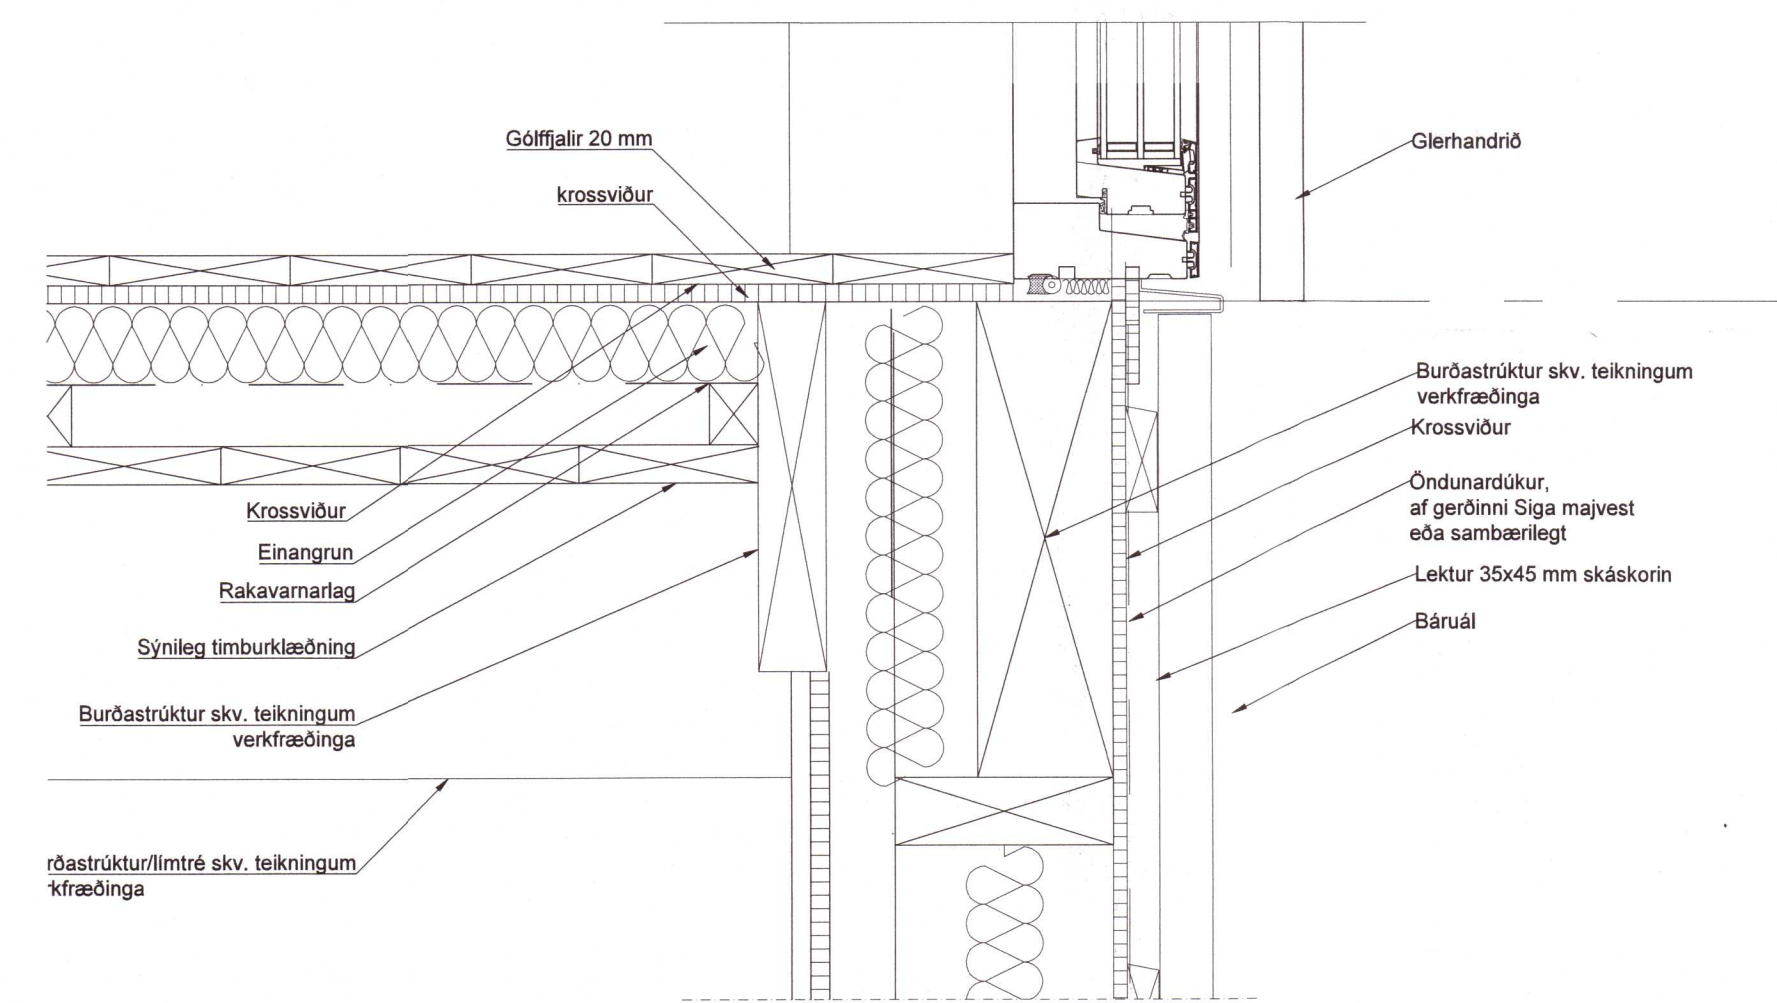

25 Frágangur á milli lofti við glugga  
20-01

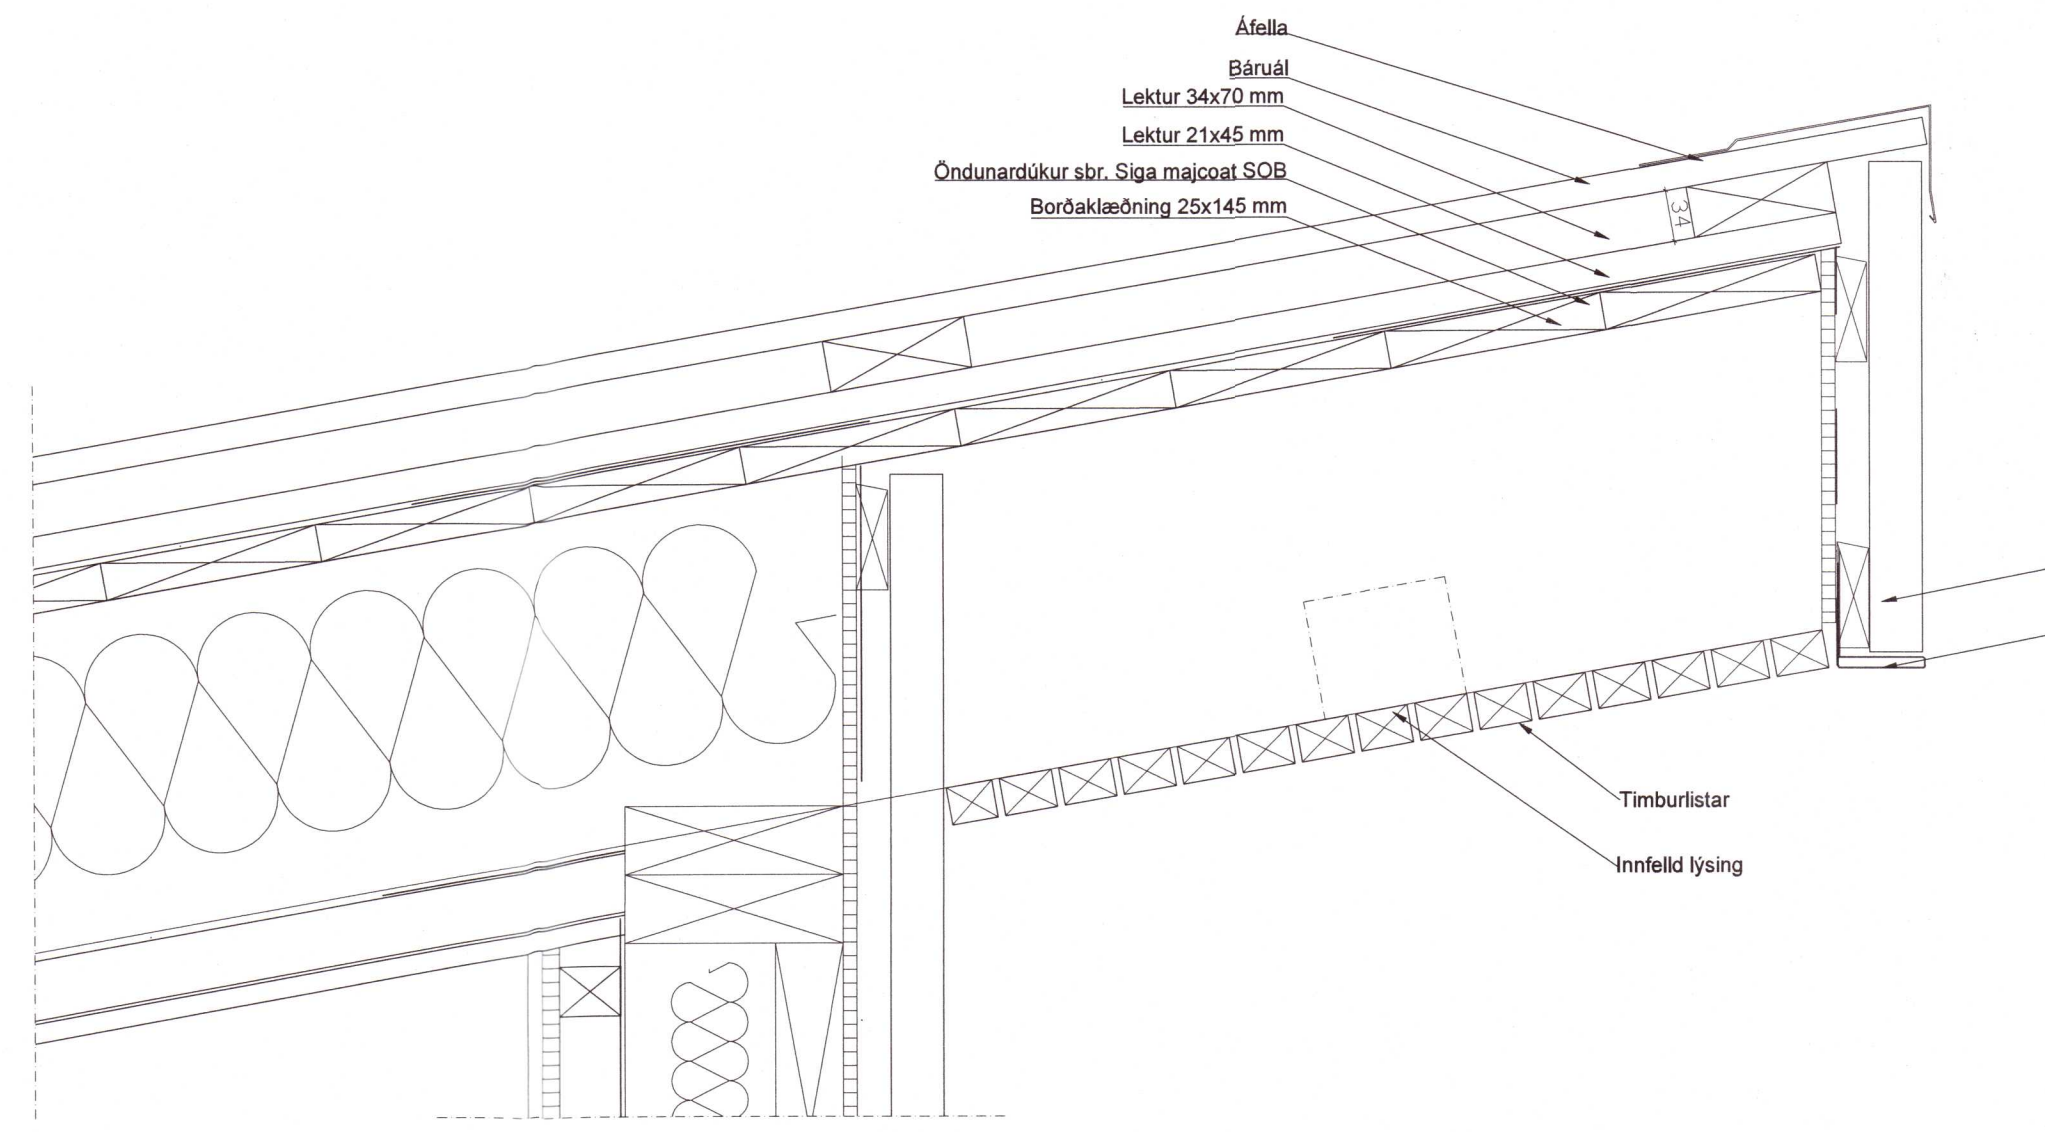

26 Frágangur á milli lofti við glugga  
20-01

Endurskoðun: Dags: Teikn: Yfirf:  
 A:  
 B:

Verk: **Hamarshot 1 - Bláskógarbyggð**  
 Efni: Frágangsdæli lóðrétt

Mælikvarði: 1:50	Frumstærð blaðs: A1
Teiknaði: HB	Verkrnr: 20-13
Yfirfariði: JGM	Dagsetn.útgáfu: 06.02.2021

HUGRÚN ÞORSTEINSDÓTTIR  
 Arkitekt FAI - kt. 110972-3429  
 sími: 862 6099  
 hugrun@m11.is

JÓN GRÉTAR MAGNÚSSON  
 Byggingafræðingur - kt. 010573-4679  
 sími: 866 6099  
 jon@m11.is

M11 TEIKNISTOFA

*Ólafur Þorvaldsson* 30-01