Umhverfis- og tæknisvið Uppsveita
Yfirfarið
22 JUL 2021
F.h. Byggingarfulltrúi

Áritun hönnuðar:

NAFN: Finnur Vikingsson KT. 251070-3349

Áritun hönnunarstjóra:

NAFN: Jón Hrafn Hlöðversson KT. 260662-6519

LYKILMYND

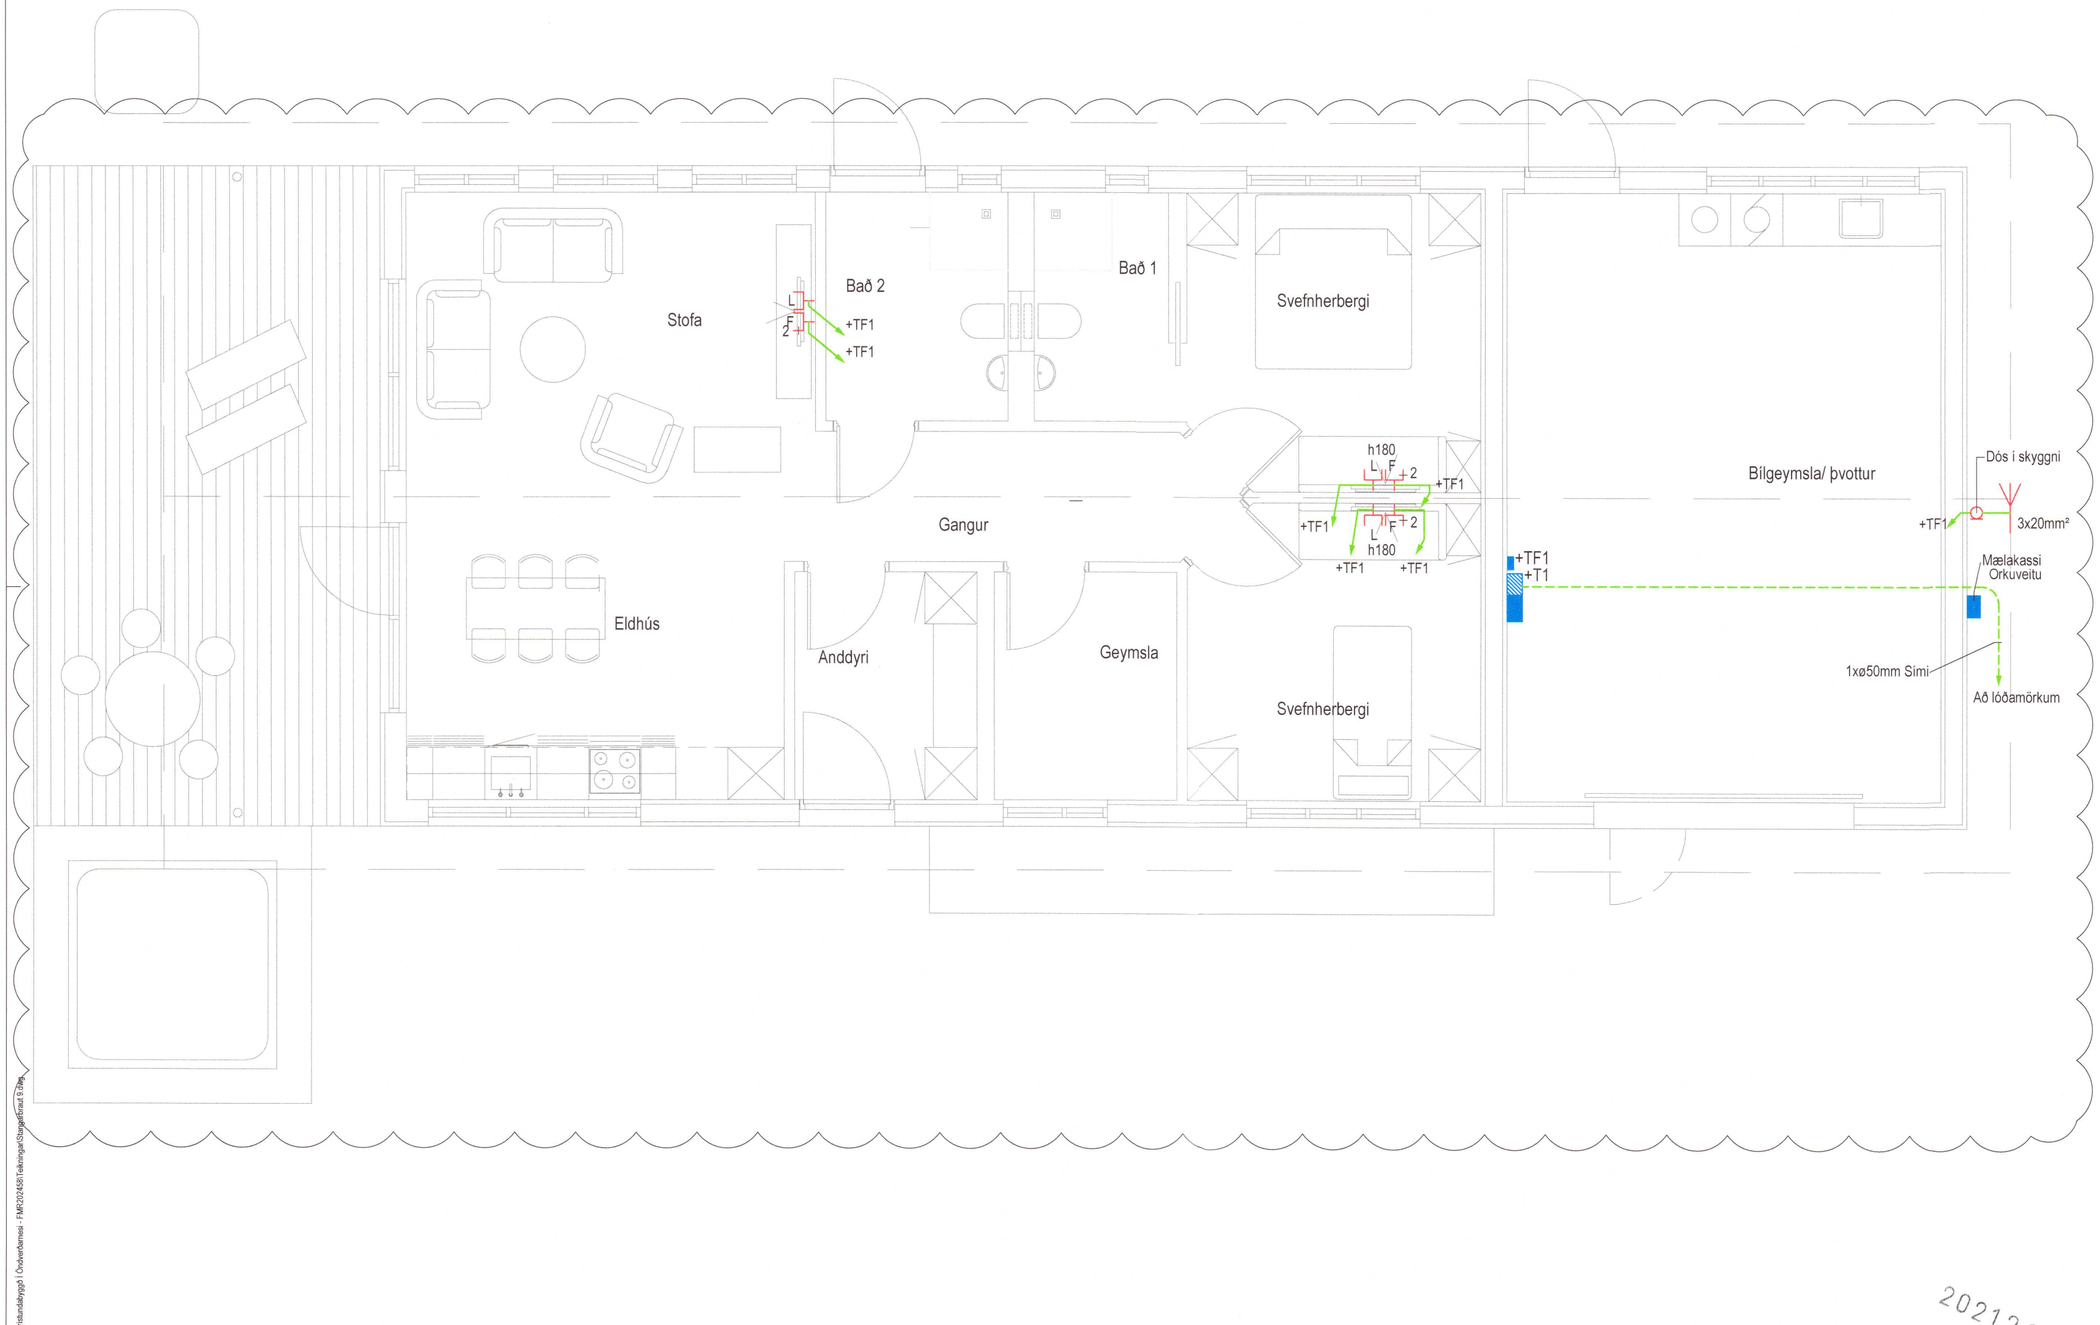

A	28.06.21	Ýmsar breytingar	Finnur/ Esther
BREYTT:	DAGS:	LÝSING:	STAÐF., TEIKNAÐ

Þingvangur ehf.

Stangarbraut 9
805 Selfoss

Grunnmynd

Smáspennulagnir

MKV. 1:50 Blaðstærð: A2

1:50
0 100 200 300
0 1 2 3 4 5 6
1:1

HANNAÐ:	TEIKNAÐ:	YFIRFARIÐ:
Finnur	Esther	EA

DAGSETNING:	SAMÞYKKT:
04.06.2021	

RAFTÁKN
Glerárgötu 34
IS-600 Akureyri
Sími: 464-6400 Fax: 464-6411
raftakn@raftakn.is -www.raftakn.is

VERKNÚMER:	TEIKNINGANÚMER:
FMR202458	3.01.01
	BREYTING: A

29.6.2021 10:00:28

ALLT EFNOT OG AFRITUN TEIKNINGA, AÐ HLUTA EÐA Í HEILD ER HÁÐ SKRIFLEGU LEYFI HÖFUNDA

20212698

S:\Stangarbraut 9 - Frístundabyggð \ Óvöðvarmessi - FMR202458\Teikningar\Stangarbraut 9.dwg