


HEIMTAUGATEIKNING
AFSTÖÐUMYND 1:500


SÖKKULSKAUT
GRUNNMYND 1:50

Umhverfis- og tæknisvið Uppsveita
Yfirfarið
21. sep. 2021
Byggingarfulltrúi


UNDIRRITUN SAMRÆMINGARHÖNNUNAR

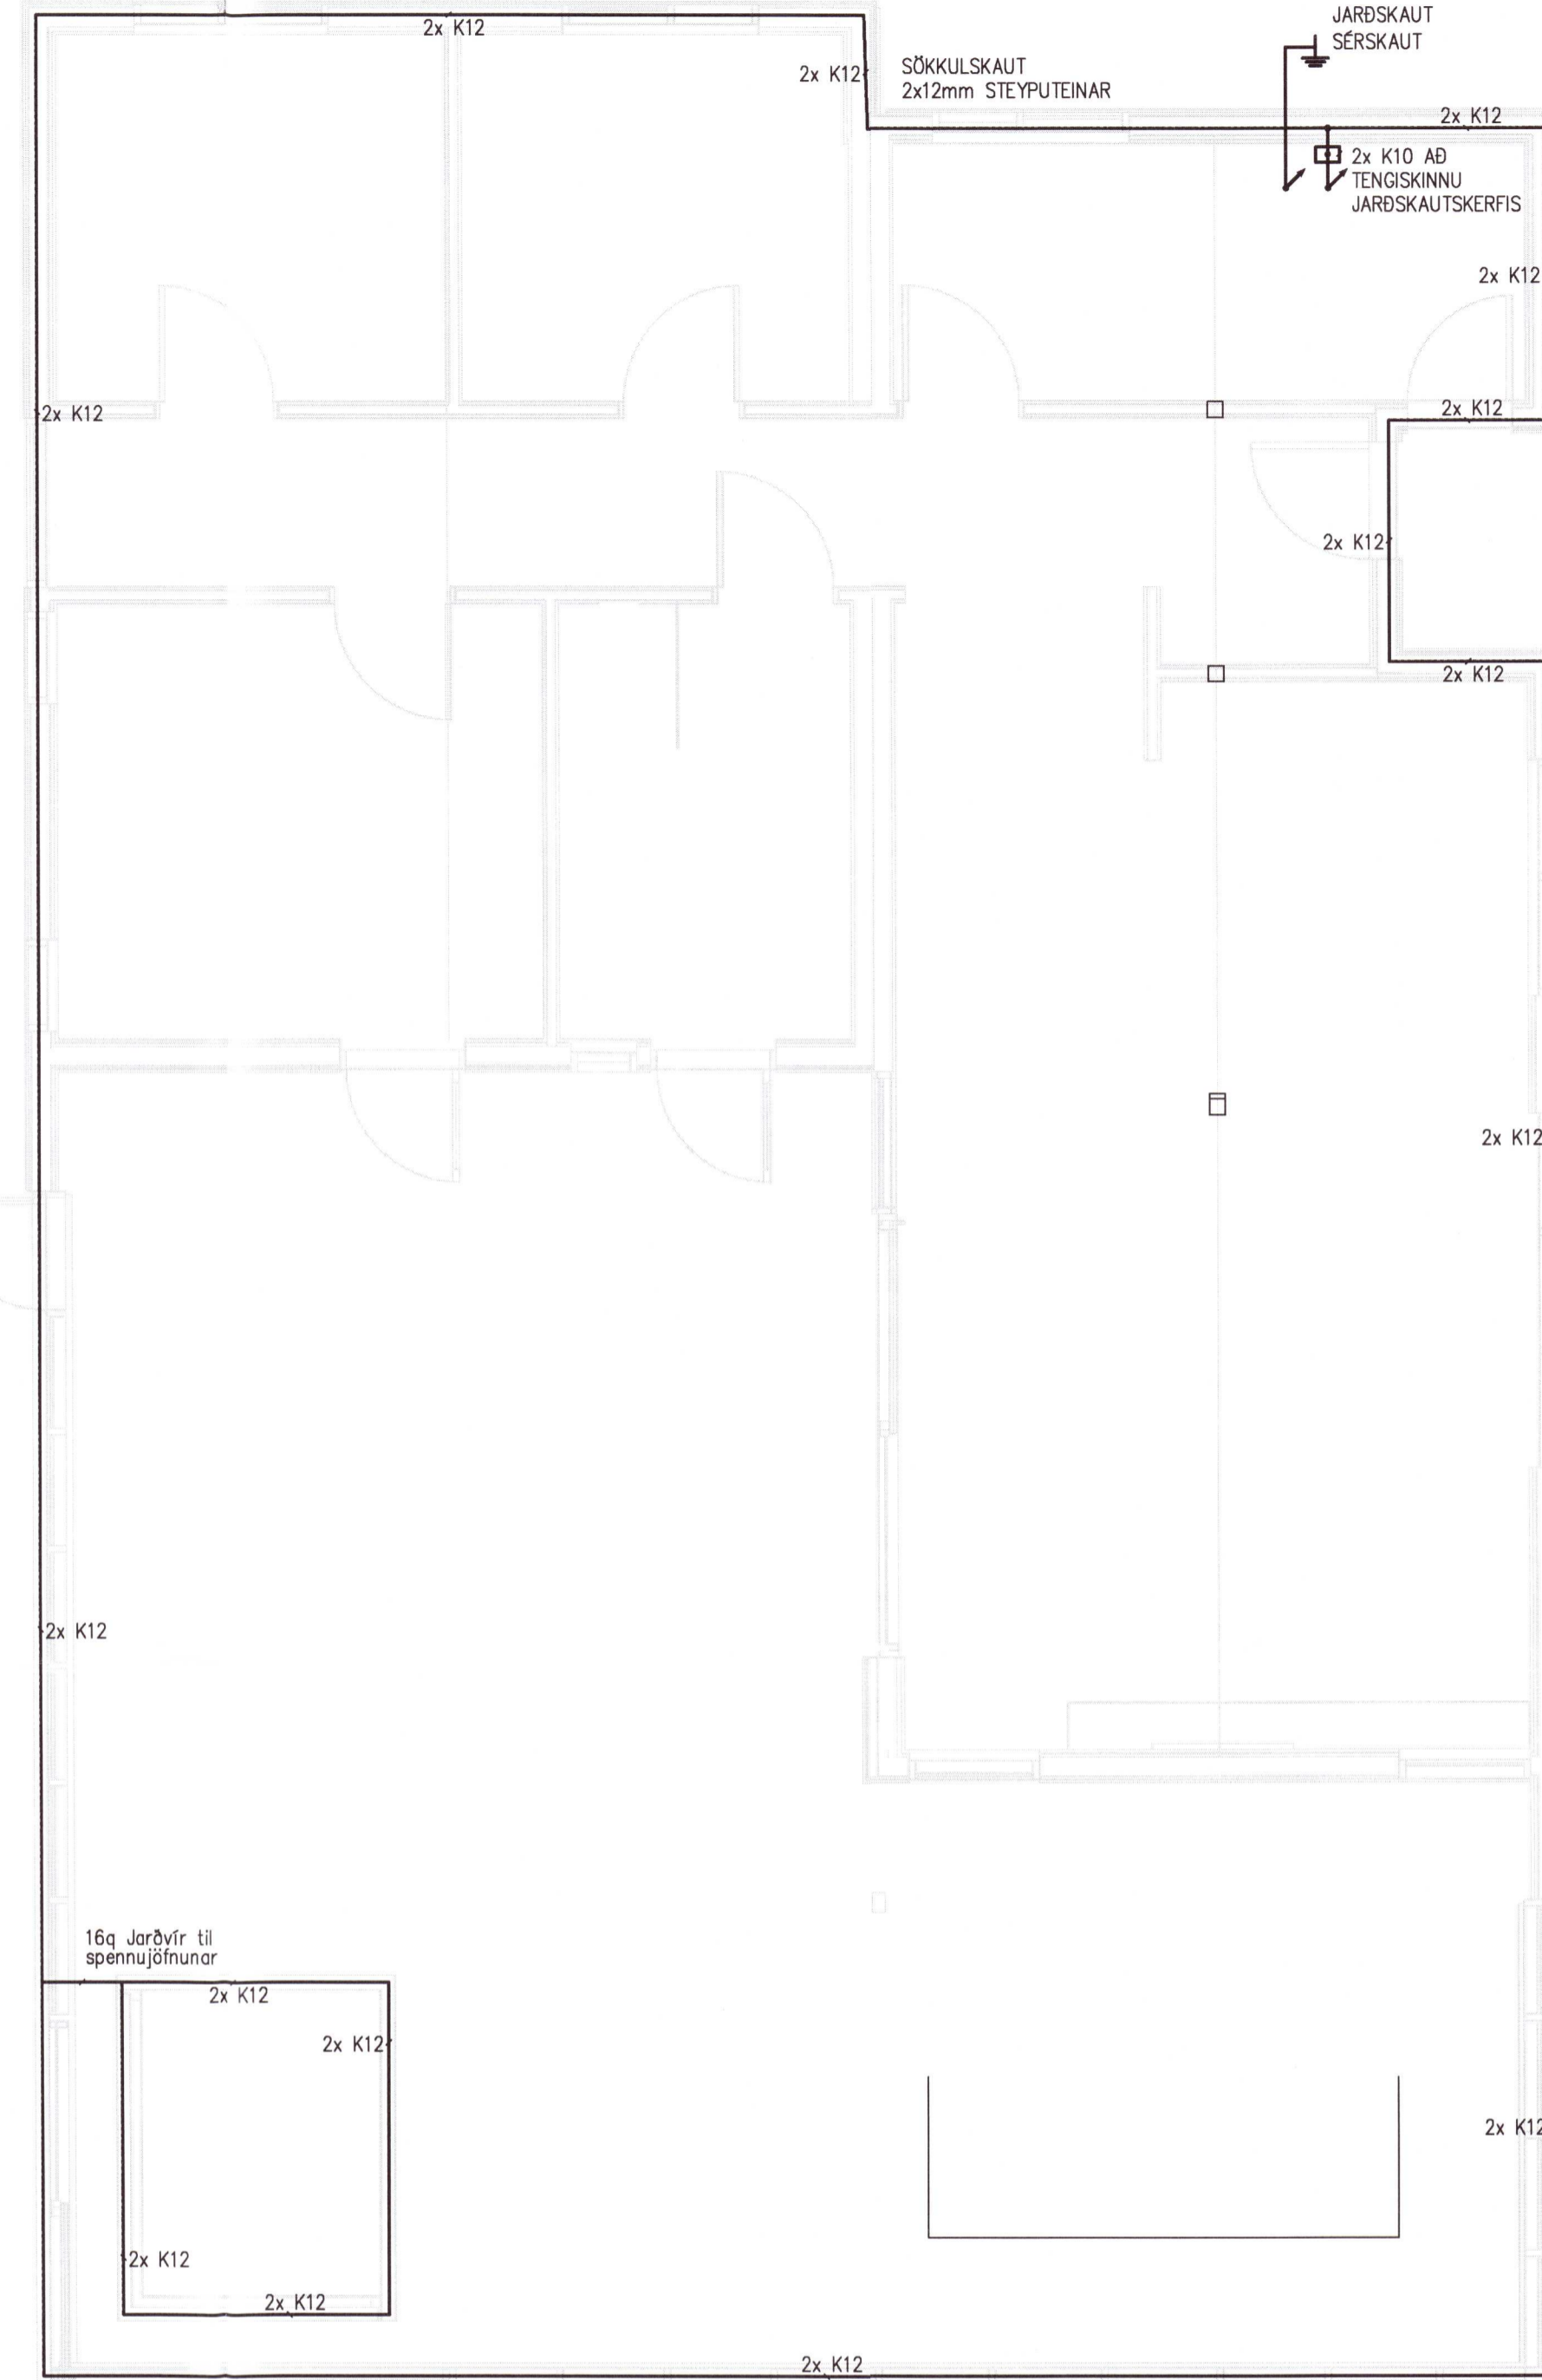


SNÍÐ Í STEYPUMÓT

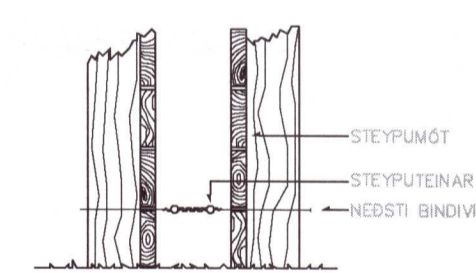

FRÁGANGUR Á SAMTENINGUM STEYPUVEINA FYRIR SÖKKULJARÐSKAUT

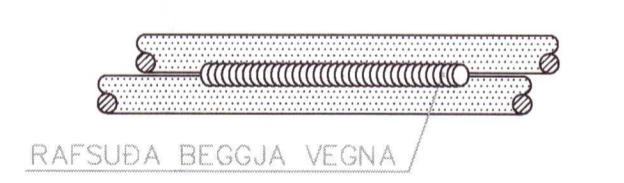

SNÍÐ A-A
1:50

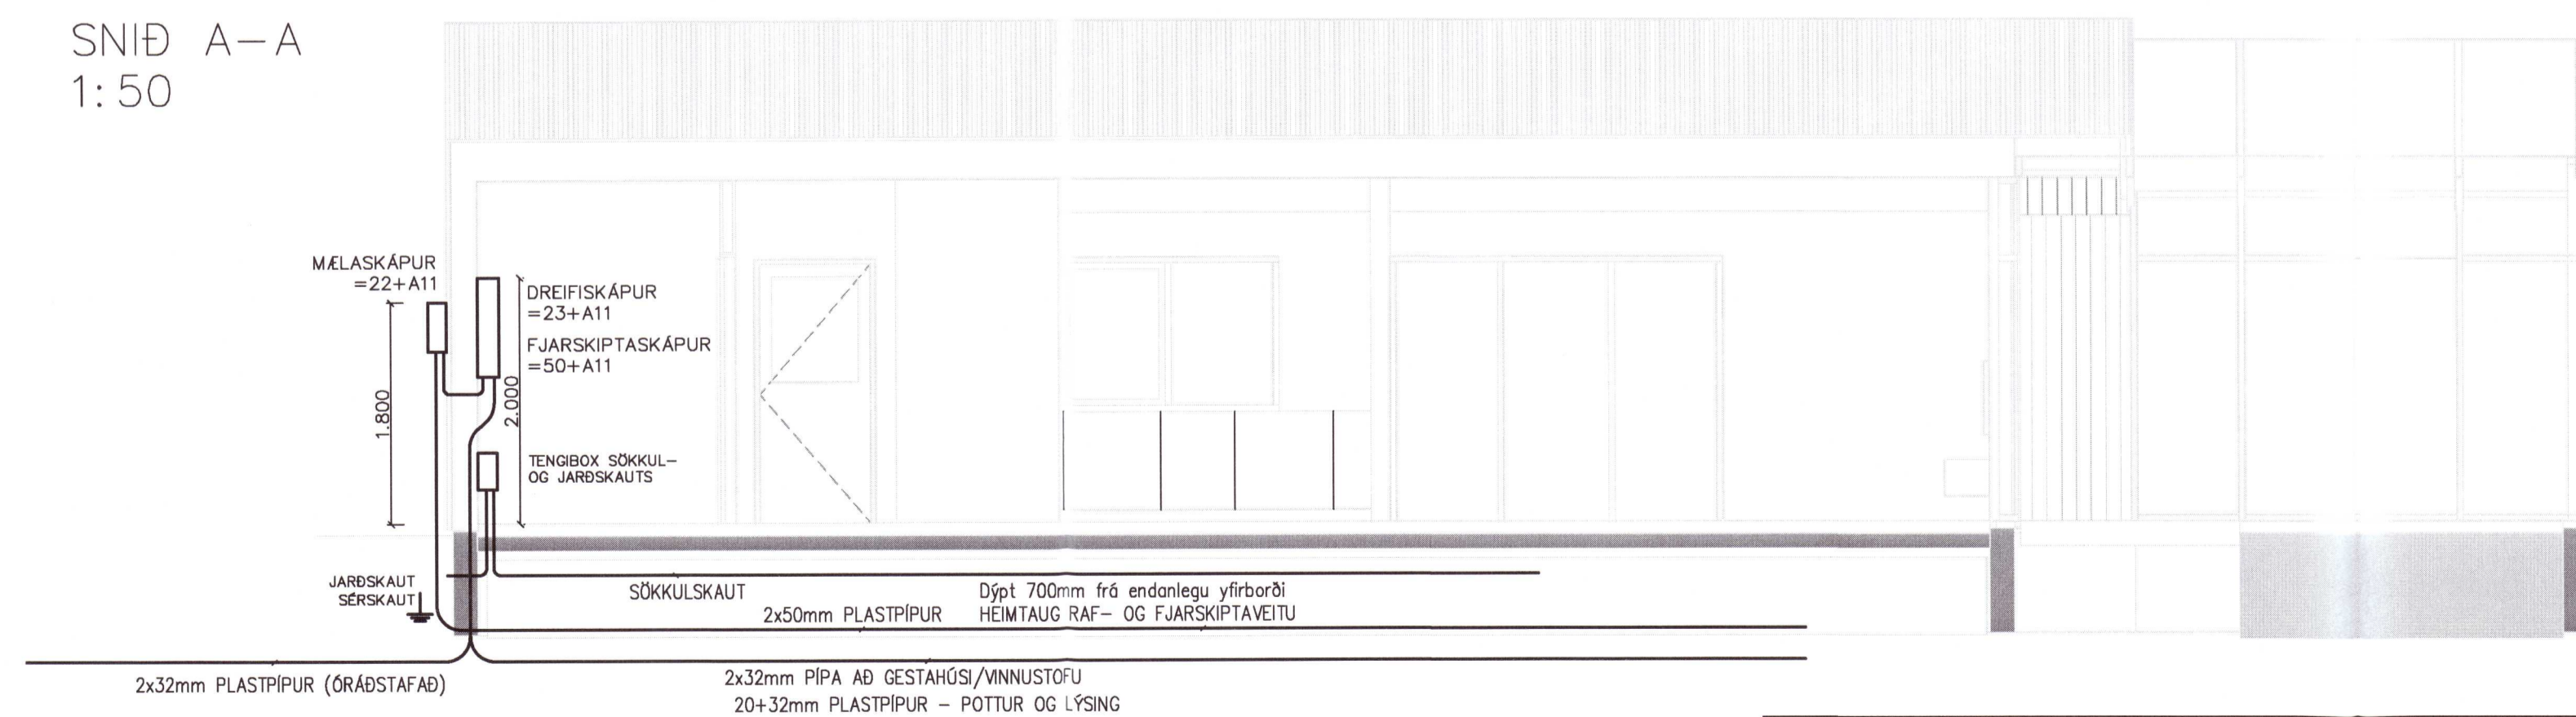

ALMENNAR SKÝRINGAR

1. ALLAR RAFLAGNIR Í VEGGJUM OG LOFTI SKULU VERA HULDAR PÍPULAGNIR.
2. VÍÐ RAFLÖGNINA SKAL ATHUGA LAMPAPLÖN VANDLEGA OG FARA EFTIR ÞEIM VARÐANDI ÞÁÐ HVADÁ LAMPAR EIGA AD VERA INNFELDIR OG HVADÁ LAMPAR UTANÁLIGGJANDI.
3. VÍÐ LAGNINGU PÍPNA SEM EIGA AD KÖMA FRÁ LOFTI OG NÍÐUR Í VEGGI SKAL FARA EFTIR SMÍÐATEIKNINGUM. VÍÐ NÁKVEMA STAÐSETNINGU DÓSA SKAL EINNIG FARA EFTIR SMÍÐA- OG INNTÉTTINGATEIKNINGUM, ÞEGAR ÞAD Á VÍÐ.
4. MÁL ERU FRÁ FULLFRÁGENGNUM GÖLFI Í MIÐJA DÓS OG ÓR MIDRI DÓS Í MIÐJA DÓS.
5. ROFAR SKULU VERA 1100mm. FRÁ GÖLFI, NEMA ANNARS SE GETID.
6. HÆÐ TENGLA 200mm, NEMA ANNARS SE GETID.
7. HÆÐ TENGLA VÍÐ ROFA ER SÖ SAMA OG HÆÐ ROFA.
8. TÖLUSTAFUR VÍÐ TENGLA TÁKNAR FJÖLDA TENGLA.
9. TENGLAR MERKTIR T ERU FYRIR BÖNAD FJARSKIPTALAGNAKERFIS.
10. ALLAR PÍPUR SKULU VERA PLASTPIPUR NEMA ANNARS SE GETID.
11. PÍPUR SKULU VERA 16mm Í ÞVERMÁL OG VÍR 1,5mm², NEMA ANNARS SE GETID.
12. MÁLSTRAUMUR ROFA SKAL VERA MINNST 10A OG MÁLSTRAUMUR TENGLA 16A, NEMA ANNARS SE GETID.
13. ÞAR SEM VÍRAFJÖLDI ER EKKI GETID Í PÍPU ER UM AD RÆÐA ÞRJA VÍRA MEÐ SVERLEIKA 1,5mm². VÍÐ ÍDRÁTT SKAL EINNIG FARA EFTIR LJÓSAKVEIKINGAPLANI OG EINKLUNUMYNDUM MEÐ TILITI TIL FJÖLDA VÍRA.
14. LJÓSAKVEIKINGAPLANI KEMUR FRAM Á RAFLAGNA TEIKNINGUM Í FORMI BÓKSTAFI/TÖLUSTAFA.
15. DREIFISKAPAR SKULU VERA INNFELDIR VEGGSKÁPUR, NEMA ANNARS SE GETID.
16. ALLAR DÖSIR FYRIR ROFA. TENGLA O.P.H. SKULU VERA HRINGLAGA.
17. TIL SNERTISPENNUNAVARNAR SKAL NOTA LÉKA STRAUMSROFA.
18. NÖLUN SKAL AÐEINS NOTUÐ Í AÐALDREIFISKÁP.
19. ÖHEIMILT ER AD NÖLLA Í ÖÐRUM DREIFISKÁPUM.



ÚTG DAGS	SKÝRINGAR	TEIK HANN RÝNT SAMP

ÚTG DAGS	SKÝRINGAR	TEIK HANN RÝNT SAMP

LISKA		
SÍMI: 416 0600 - NETFANG: lisika@lisika.is - www.lisika.is		

ÚTG. DAGS	HANNAÐ	MÆLIKVARÐI
2021-05-31	ÞGH	1:500 / A1
YFIRFARIÐ	TEIKNAD	1:50 / A1
GLS	SHE	

LUNÐUR SUMARHÚS LANDNR.	20212731
SKEIÐA- OG GNJÚPVERJAHREPPUR - MÖRK Rafkerfi	
Aðallagnateið og sökkulskaut	
Afstöðumynd, snið, sökkulskaut og snið	
VERKFANG 2026 TEIKNING	20.1.001