



SAMBYKKT  
 19. DES. 2012  
*Allyr Gíslason*  
 Byggingarfulltrúi uppv. Árnessýslu og Flóahfr.


Umhverfis- og tæknisvið Uppsveita  
**Sambykkt**  
 02. júní 2012  
*Dávid Svoboda*  
 Byggingarfulltrúi

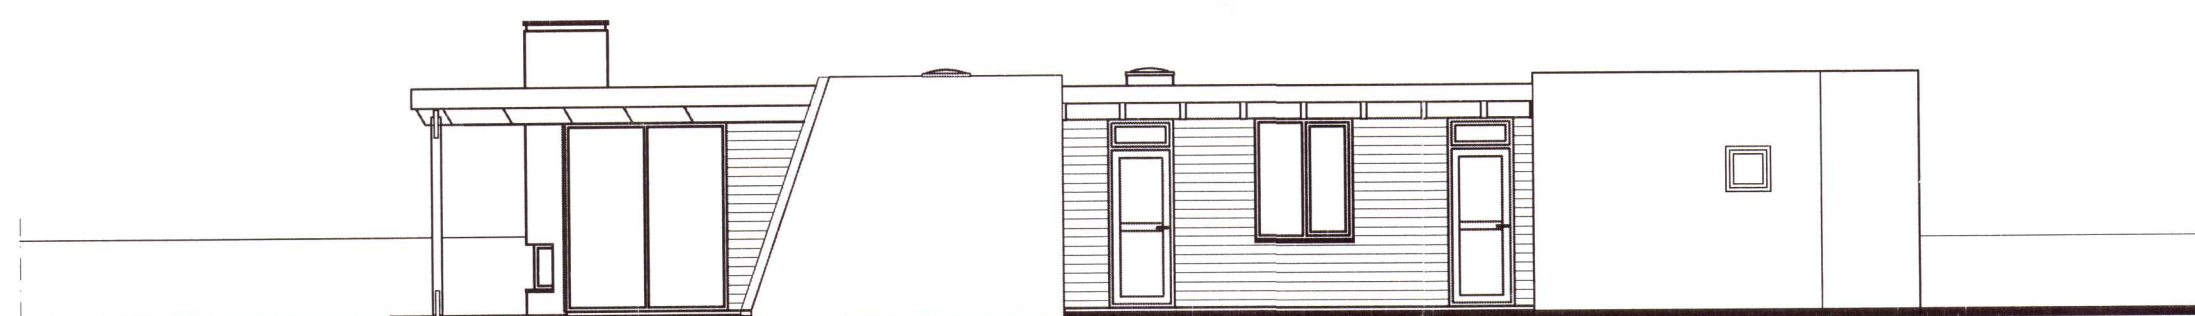

Útlit í suður

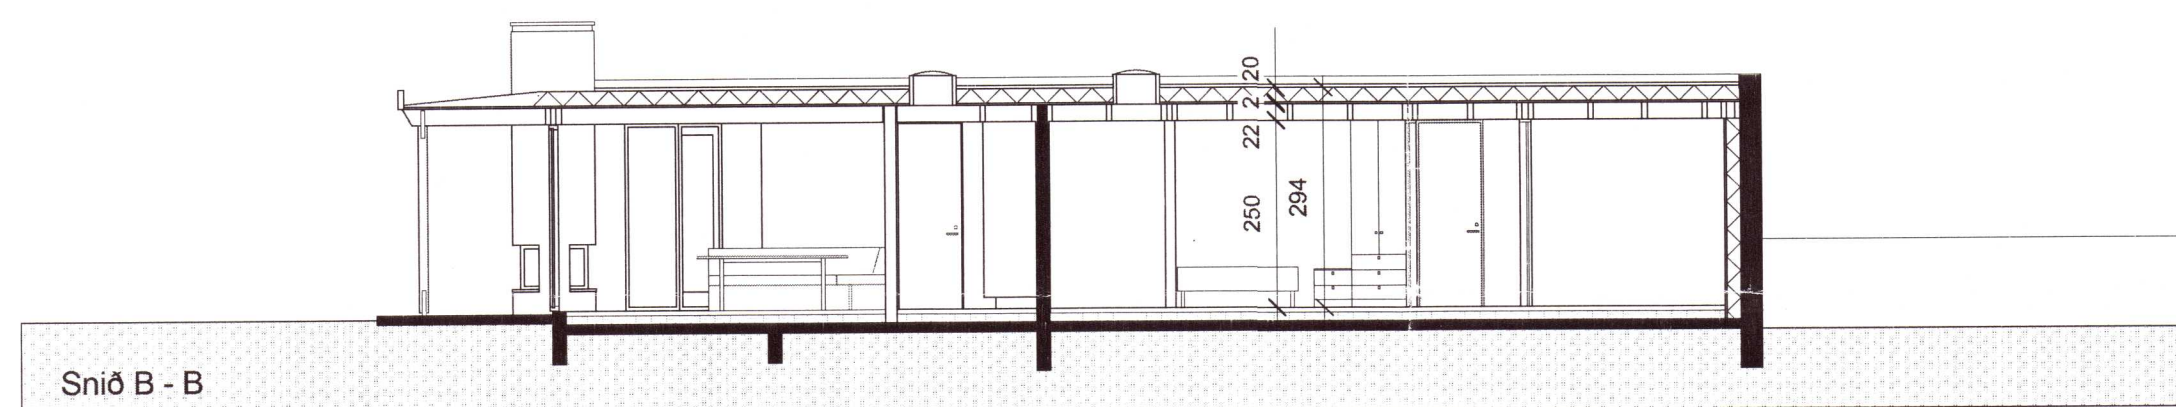

Snið B - B

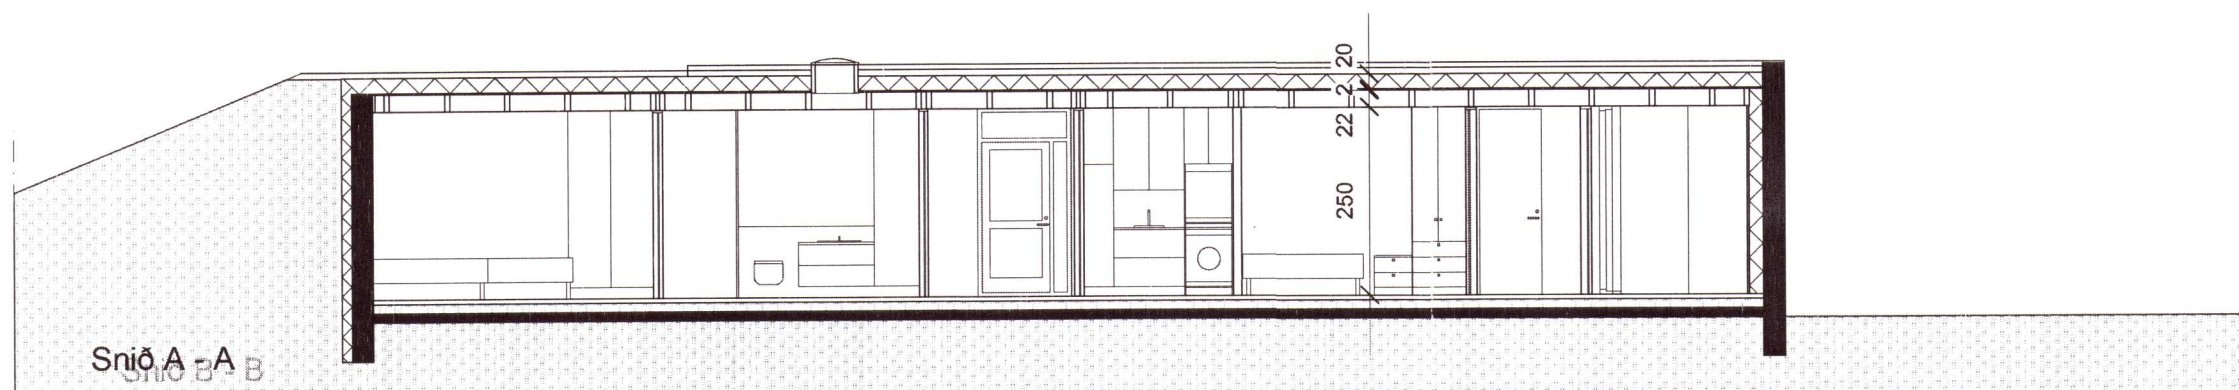


Snið A - A

ÚTGÁFA | TEKNAÐ | SAMBYKKT | DAGS  
 BREYTINGAR

20212744

ASK Arkitektar  
 Geirsgötu 9  
 101 Reykjavík  
 Sími 515 0300  
 Fax 515 0319  
 www.ask.is

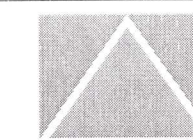

**ASK**

Aðalhönnuður

*Verður ákveðið*

Kt. 050151-2559 ARKITEKTAR  
 nafn@ask.is

Mánabakki 11  
 Grímsnes- og Grafningshreppi

1:100@AX

VERKEFNI

HEITI TEKNINGAR  
 Aðalteikningar  
 Útlit og snið

MRV.

TEKJUB.

XXX

DAGS

27.11.2012

VERK NR.

NUMER TEKNINGAR

10-03

ÚTGÁFA