



SÖKKLAR GRUNNMYND
Mkv.: 1:50

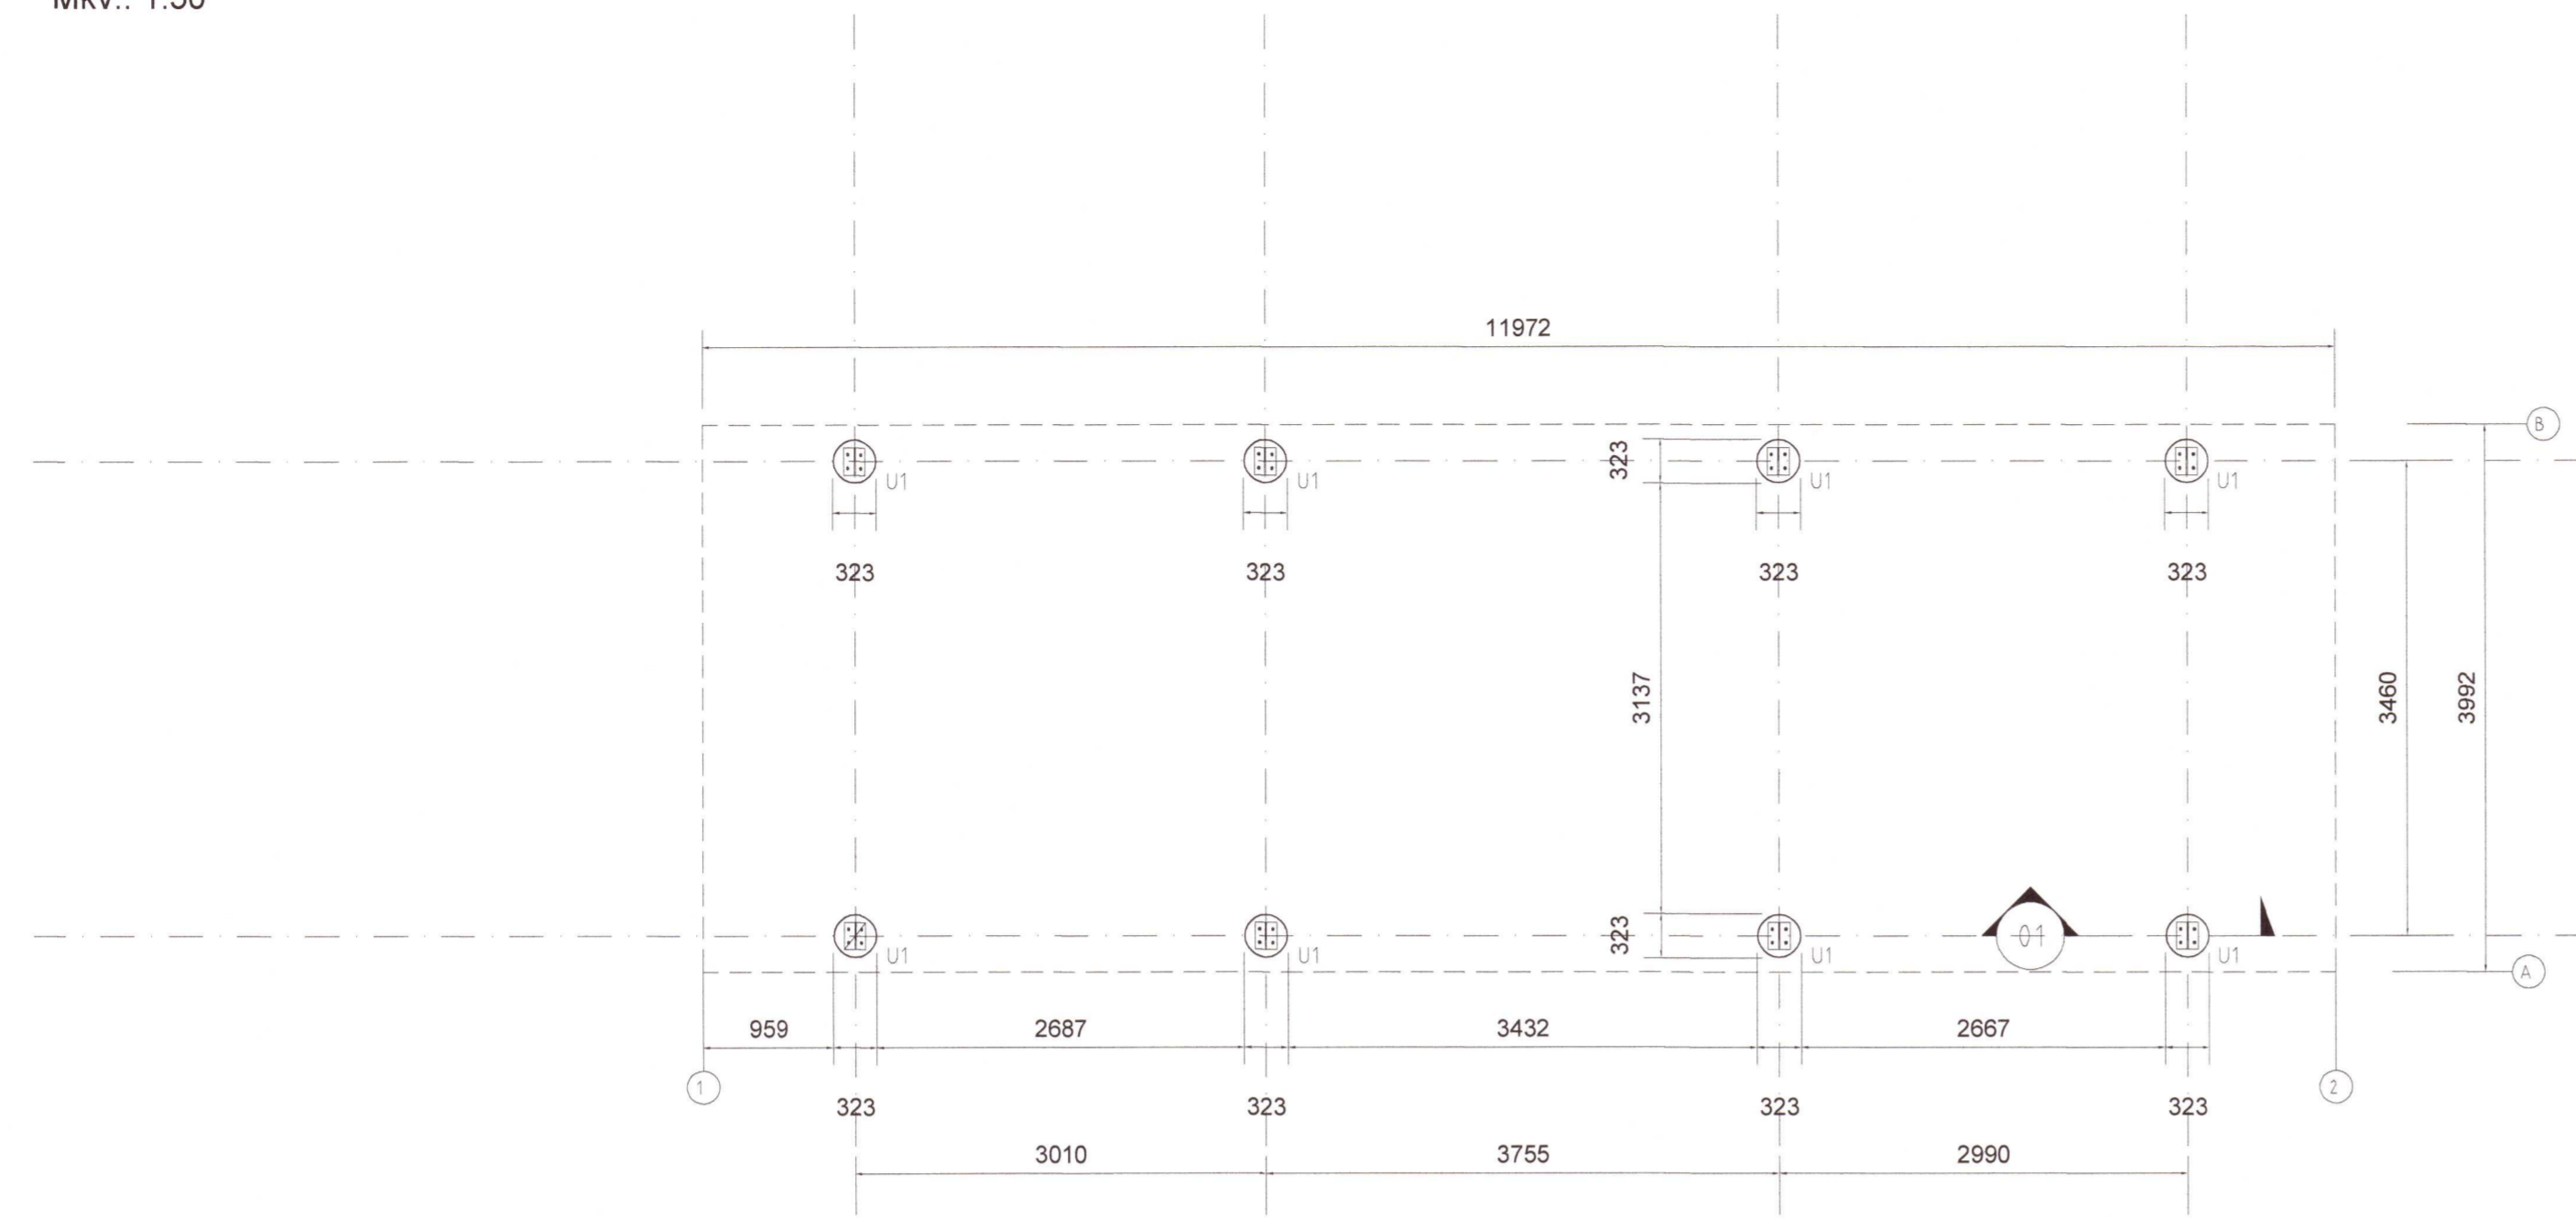

Umhverfis- og tæknisvið Uppsveita
Yfirfarið
21. sep. 2021
David Jónsson
Byggingarfráttir

- SKÝRINGAR:
- ALMENNAR SKÝRINGAR SJÁ TEIKNINGU B 001
 - ALLT EFTIR OG ÖLL VINNA SKAL VERA Í SAMRÆMI VÍÐ GILDANDI STAÐLA OG REGLUGERÐIR
 - ÖLL MÁL ERU Í MILLIMETURM
 - SÖKKLAR STANDI Á FÖSTUM BOTNI Á FROSTUFRIU DÝPI, Á ÞJAPPADRI FYLLINGU, ÁLAG Á GRUNN 0,40MPa
 - STEYPUGÆÐI C25/30-22-XF2-S2
 - ÞAR SEM EKKI ER MERKT DEILI SKAL NOTA SAMBÆRILEGT

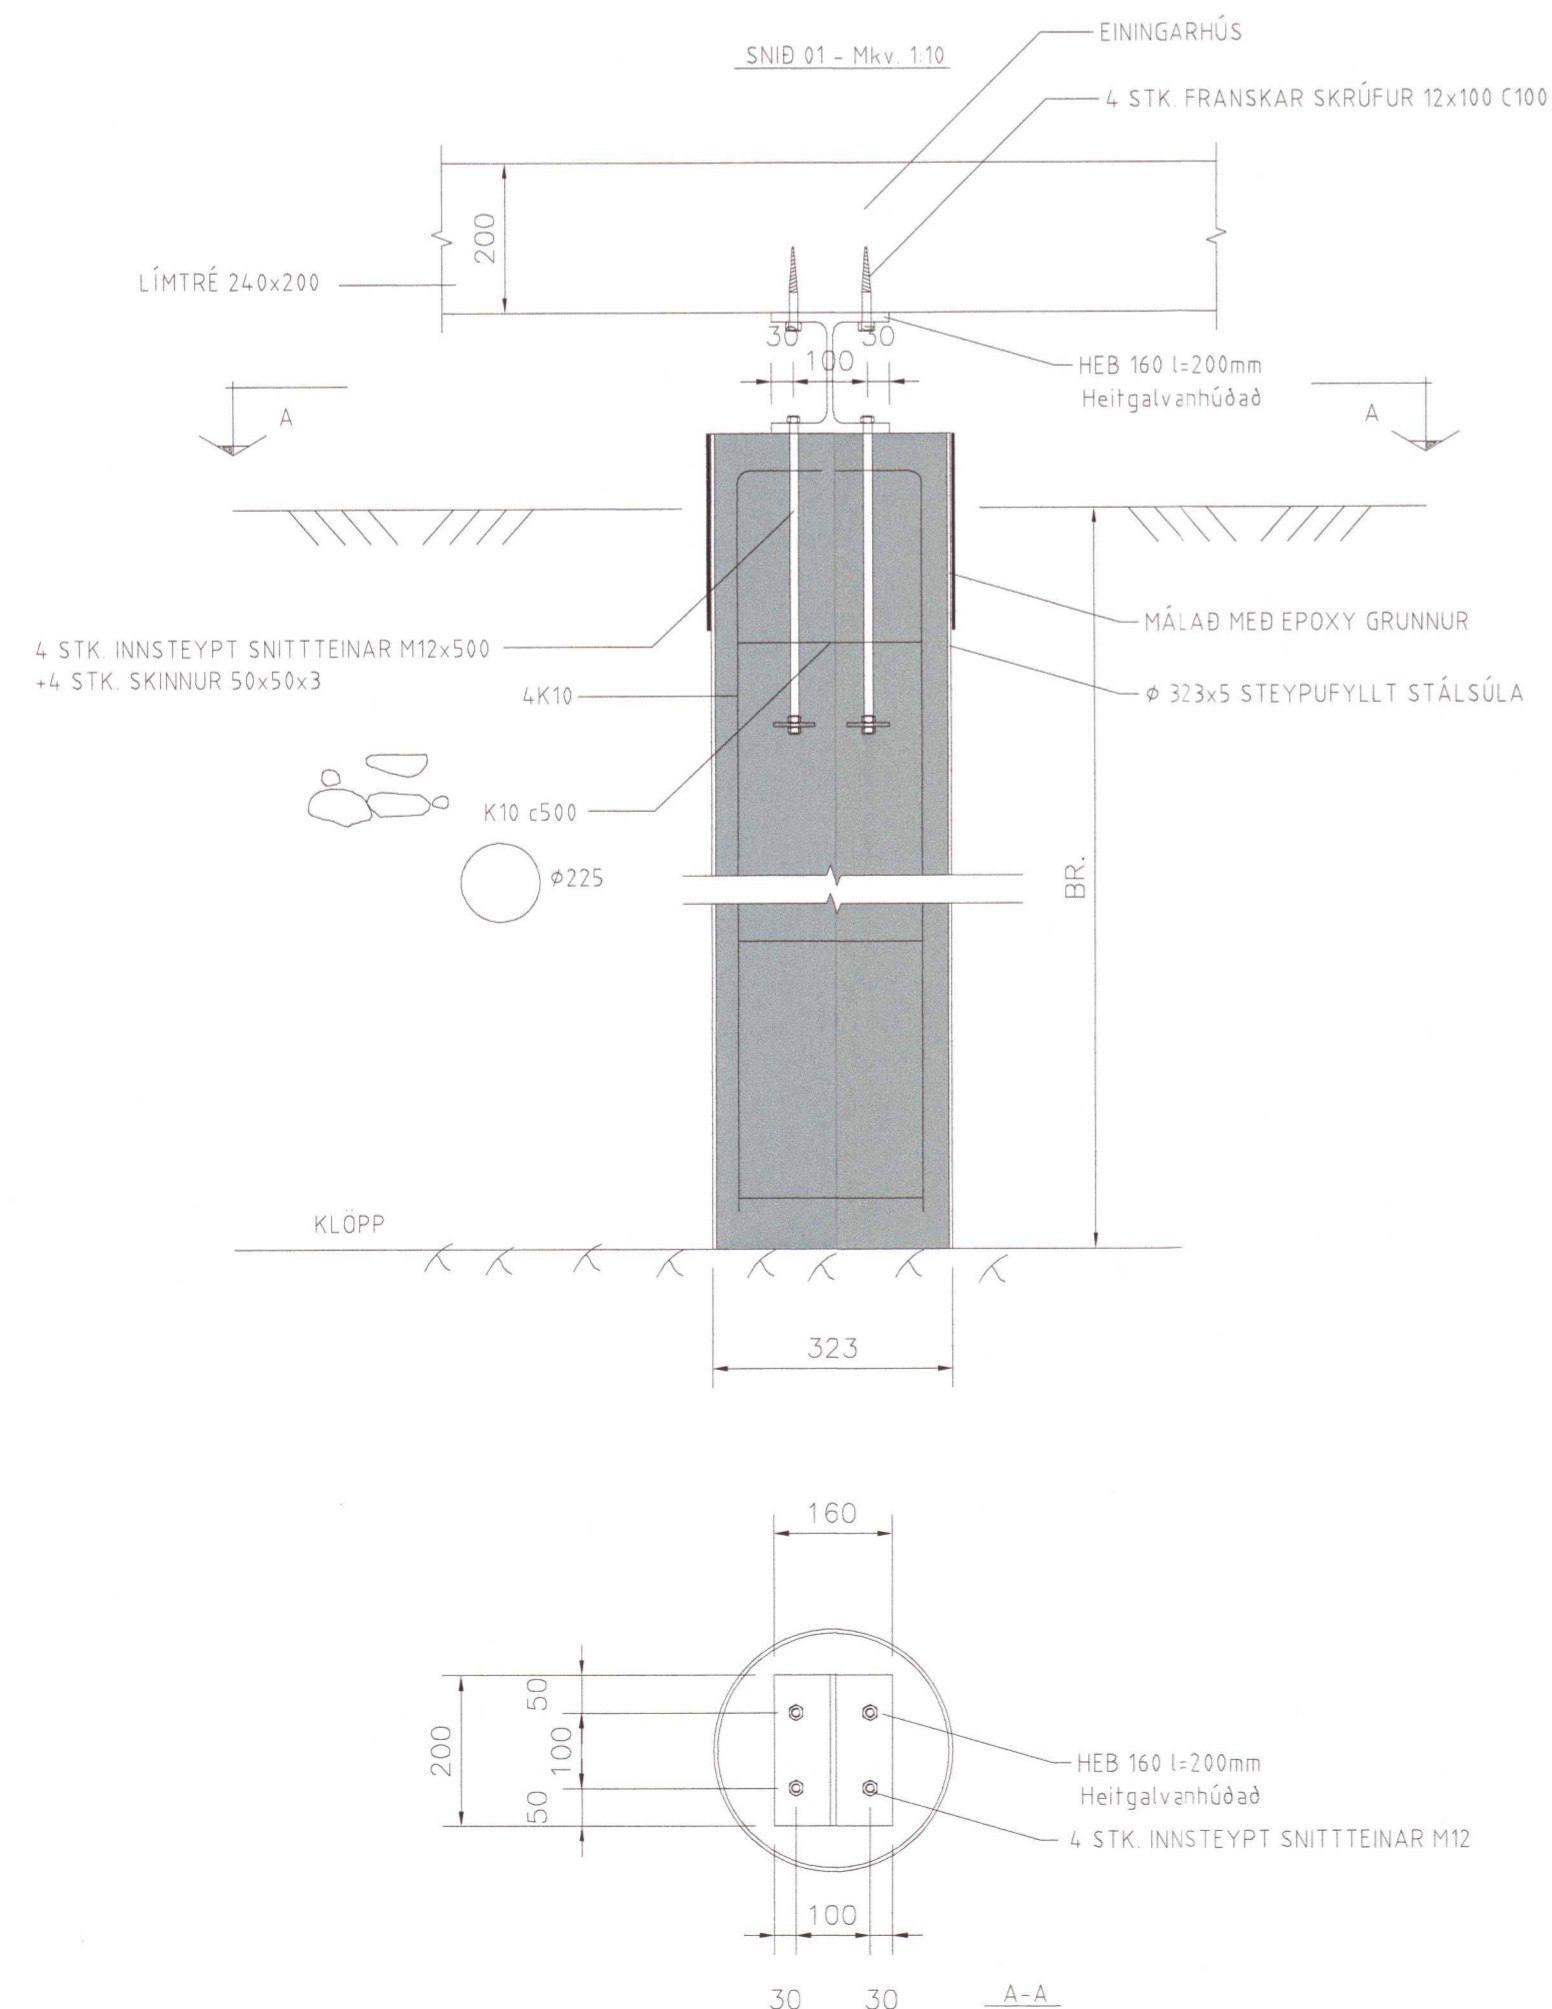

20212771

F.H. VERKFRÆÐISTOFU REYKJAVÍKUR:
JÓN ÞÓR FINNBOGASON - KT. 200977-5059
HÖNNUNARSTJÓRI
TRÍPÓLI ARKITEKTAR
Jón Davíð Ágústsson // KT. 250240-5733

Verkfræðistofa
REYKJAVÍKUR
FISKISLÓÐ 75, 101, REYKJAVÍK KT: 560415-0600

VERK:
Stóranefsgata 4

TEIKNING:
BURÐARVIRKI
SÖKKLAR GRUNNMYND
SNID 01

VERKNR.: 214.8 MKV.: 150, 10

TEIKNAD: MM HANNAD: MM YFIRFARIÐ: JPF

DAGS: 21.07.2021 TEIKNING NR.: B101 ÚTGÁFA NR.: A

NR.	BREYTING	DAGS	TEIKN	HANN	RÝNT	SAMP
A	VERKTEIKNING	21.07.2021	MM	MM	JPF	JPF