



EINLÍNUMYND DREIFISKÁPUR

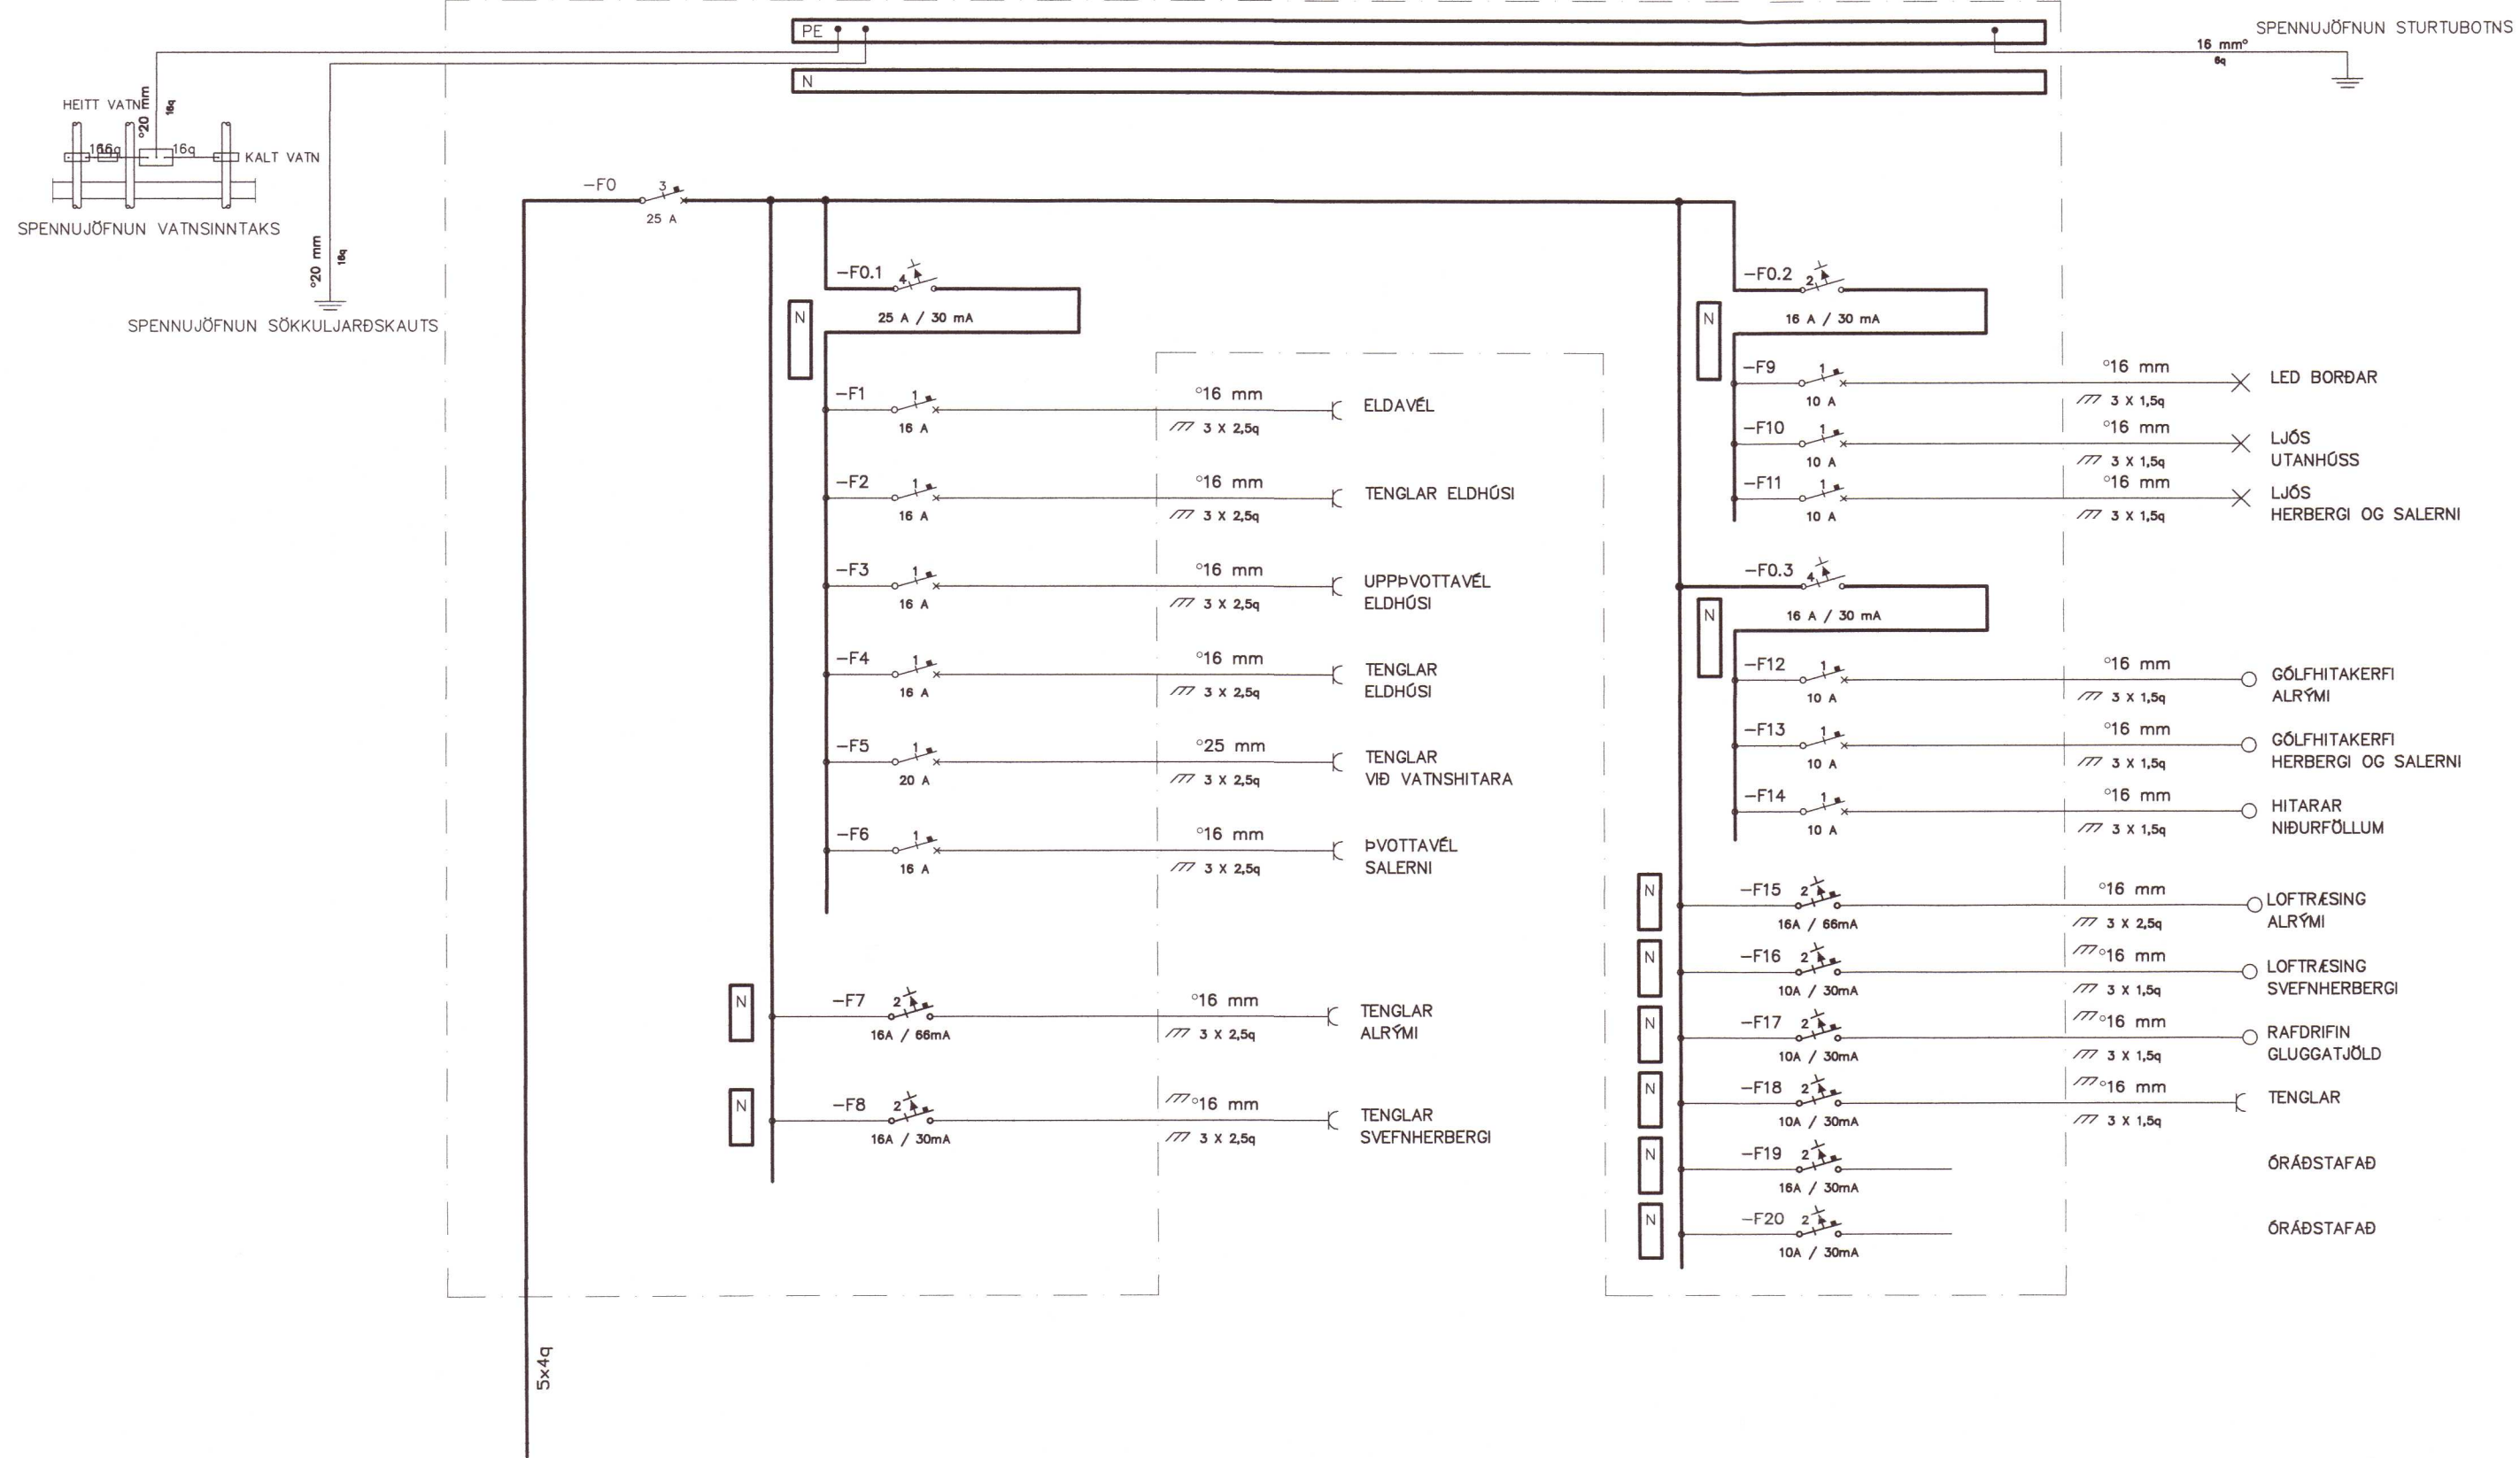

EINLÍNUMYND

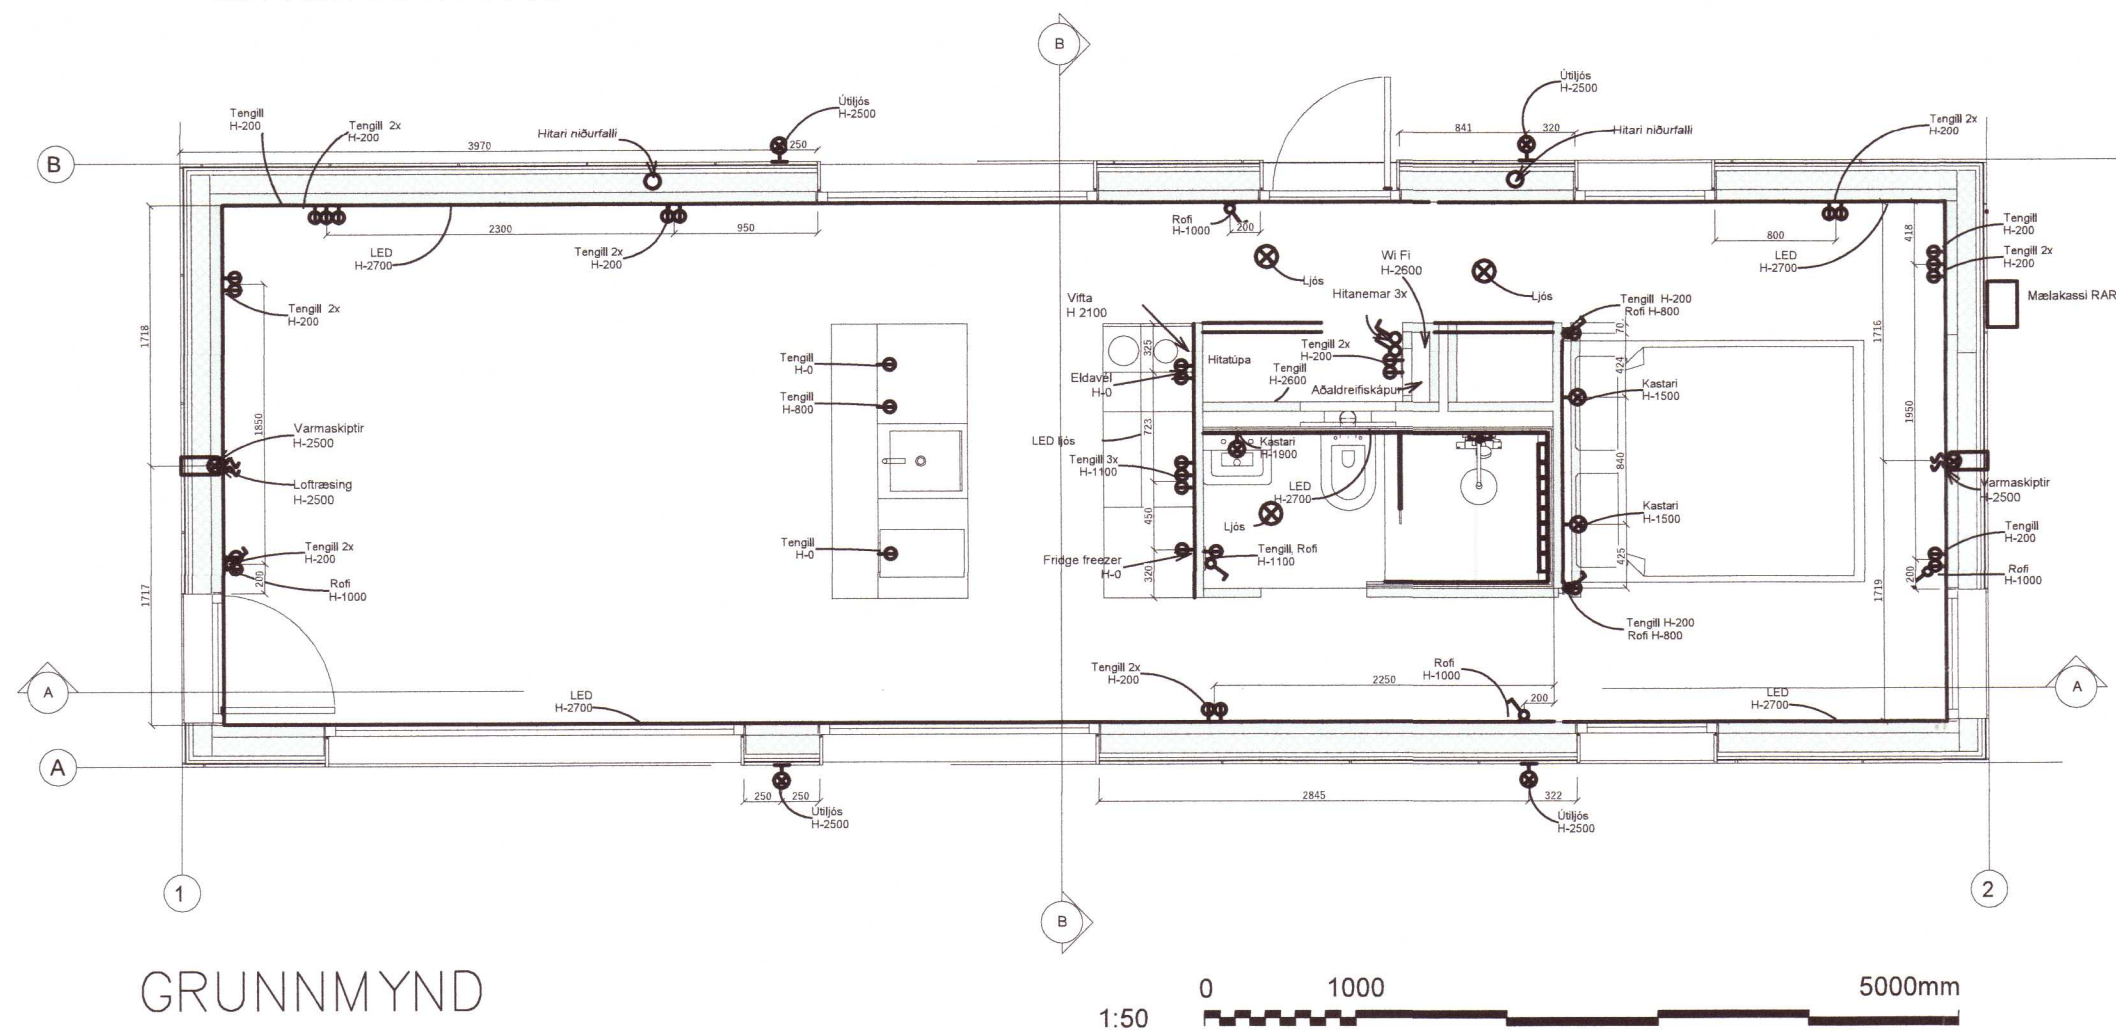

GRUNNMYND

Umhverfis- og tæknisvið Uppsveita
 Yfirfarið
 21. sep. 2021
 Davíð Sigurðsson
 Byggingarfulltrúi

SKÝRINGAR:
 HÚSIÐ KEMUR FULLBÚIÐ
 MEÐ RAFLÖGNUM.
 GRUNNMYND ER ÞÝDD
 ÚR TEIKNINGUM
 FRAMLEIÐANDA
 HÚSSINS.

TRÍPÓLI ARKITEKTAR
 Jón Davíð Ásgeirsson // kt: 250280-5729

A 28.06.2021 VERKTEIKNING ÞH ÞH ÞH ÞH

ÚTG DAGS SKÝRINGAR TEIK HANN RÝNT SAMÞ

Verkfræðistofa
 REYKJAVÍKUR

vsr@vsr.is - www.vsr.is

ÚTG. DAGS	HANNAÐ	MÆLIKVARÐI
28.06.2021	ÞH	1:50
YFIRFARIÐ	TEIKNAD	
ÞH	ÞH	

SAMÞYKKT: *Davíð Sigurðsson* 271261-3659

STÓRANEFSGATA 4
 VIÐ APAVATN
 Rafkerfi
 EINLÍNUMYND OG GRUNNMYND

VERKFRANG 21020 TEIKNING E20.5.01 A

20212774