


1a

Háholt 4b

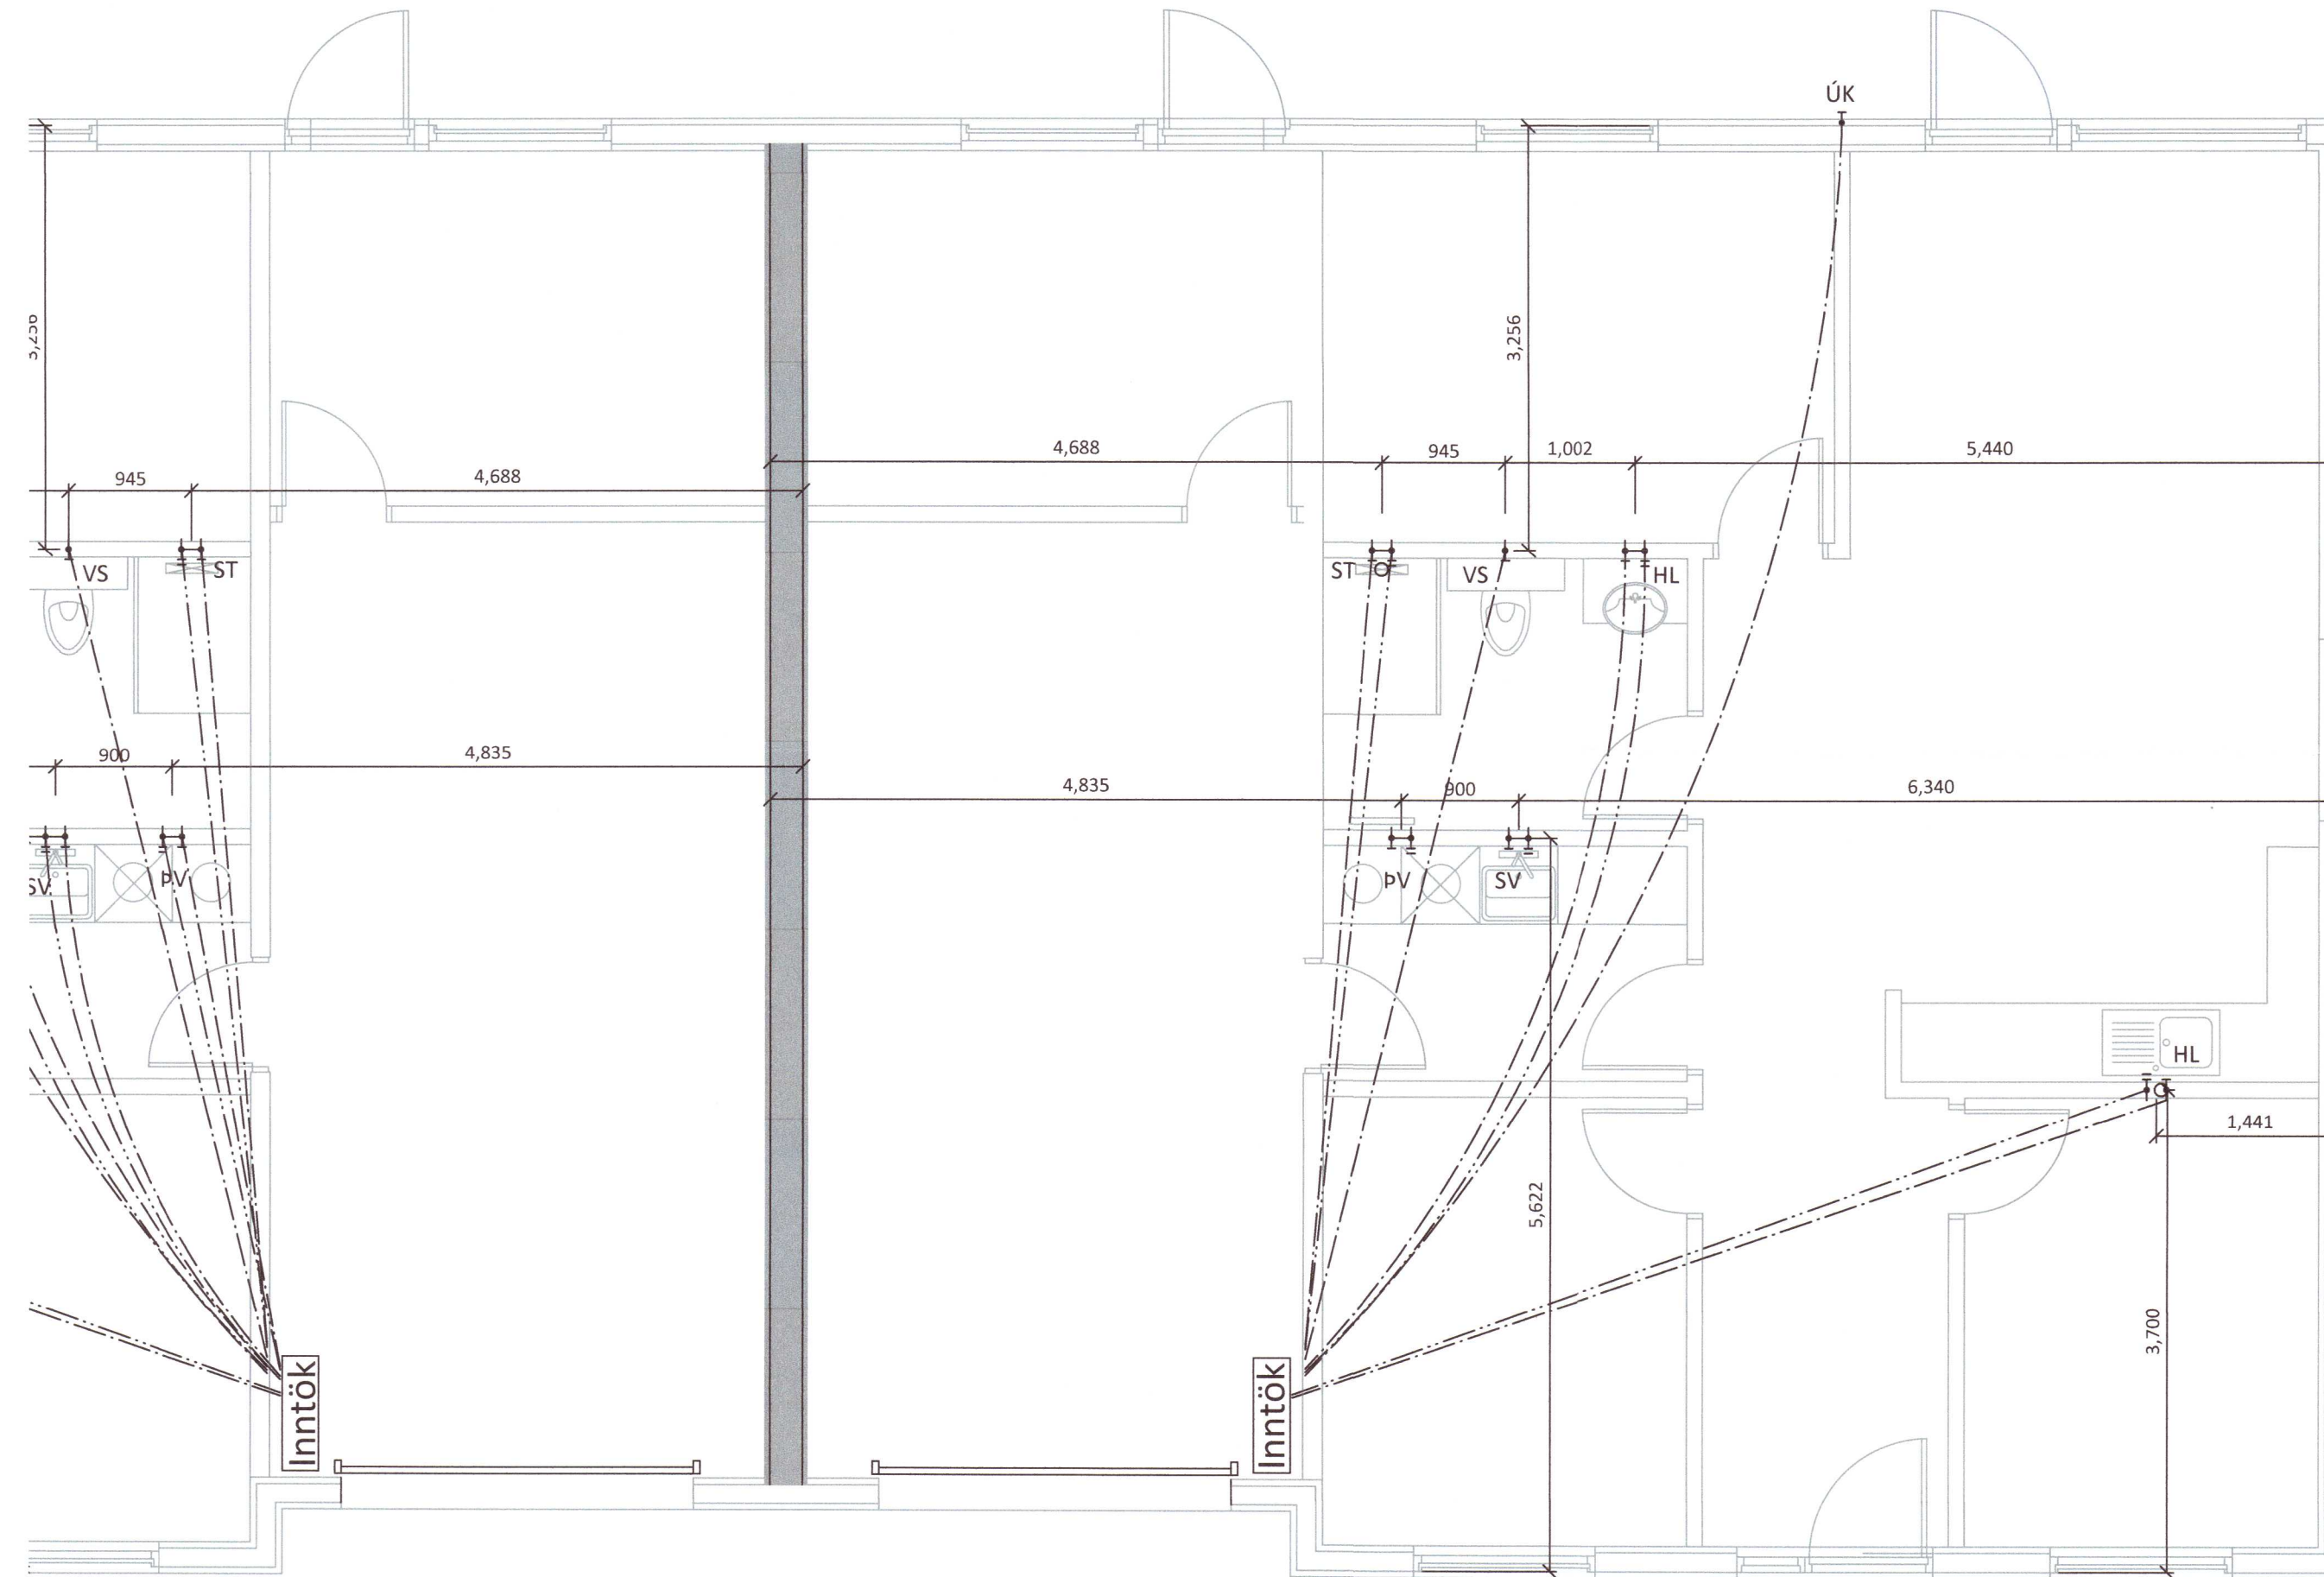

Skýringar:

Allar lagnir séu í samræmi við gildandi reglugerðir og ÍST 67.

Allar leiðslur þrýstiprófaðar með 6 bar.

Lagnir fyrir heitt vatn eru steyptar í plötu undir járngrind en lagnir fyrir kalt vatn eru lagðar í sandlag undir einangrun.

Málsetningar miðast við útbrún sökkla nema annað komi fram.

Lagnaefni:
 PE-X rör í rör innsteypt, stærð Ø15mm, 18mm að sturtum og baði.
 Ómálsettar pípur eru Ø15mm.
 Stofnar frá inntaksgrind að deilkistu eru Ø25mm ryðfritt rör lagt í vegg.

HL: Handlaug SV: Skolvaskur
 EV: Eldhúsvaskur BK: Baðkar
 VS: Vatnssalerni ST: Sturta
 ÞV: Þvottavél

Kalt vatn: _____
 Heitt vatn: _____

20212800

Öll mál eru í millimetrum, nema annað sé tekið fram.

BR. Breyting Dags. Samp.

VERKHEITI: Háholt 4a og 4b
 840 Laugarvatn
 TEIKNINÚMÉR: 531

VERKHLUTI: Lagnir - sökkull
 Neysluvatnslagnir
 ÚTGÁFA: L1

Teiknað: Eva Björk Birgisdóttir kt. 040983-4819
 Bláðstærð: A-2

Hönnuður: Lefur Örn Leifsson kt. 150982-4139
 Samþykkt: [Signature] Dagssetning: 19.08.21

Yfirfarið af hönnunarstjóra: Bent Larsen Fróðason kt. 141177-3469
 Samþykkt: [Signature] Frumútgáfa: 19.08.21

LARSEN HÖNNUN OG RAÐGJÖF
 Bent Larsen Fróðason
 Byggingafræðingur B.Sc
 Sími 844-7699
 tölvupóstur: bent@larsenhr.is
 VERKNR: 21-40
 MKV: 1:50