


GRUNNMYND 1. hæðar - 1:100

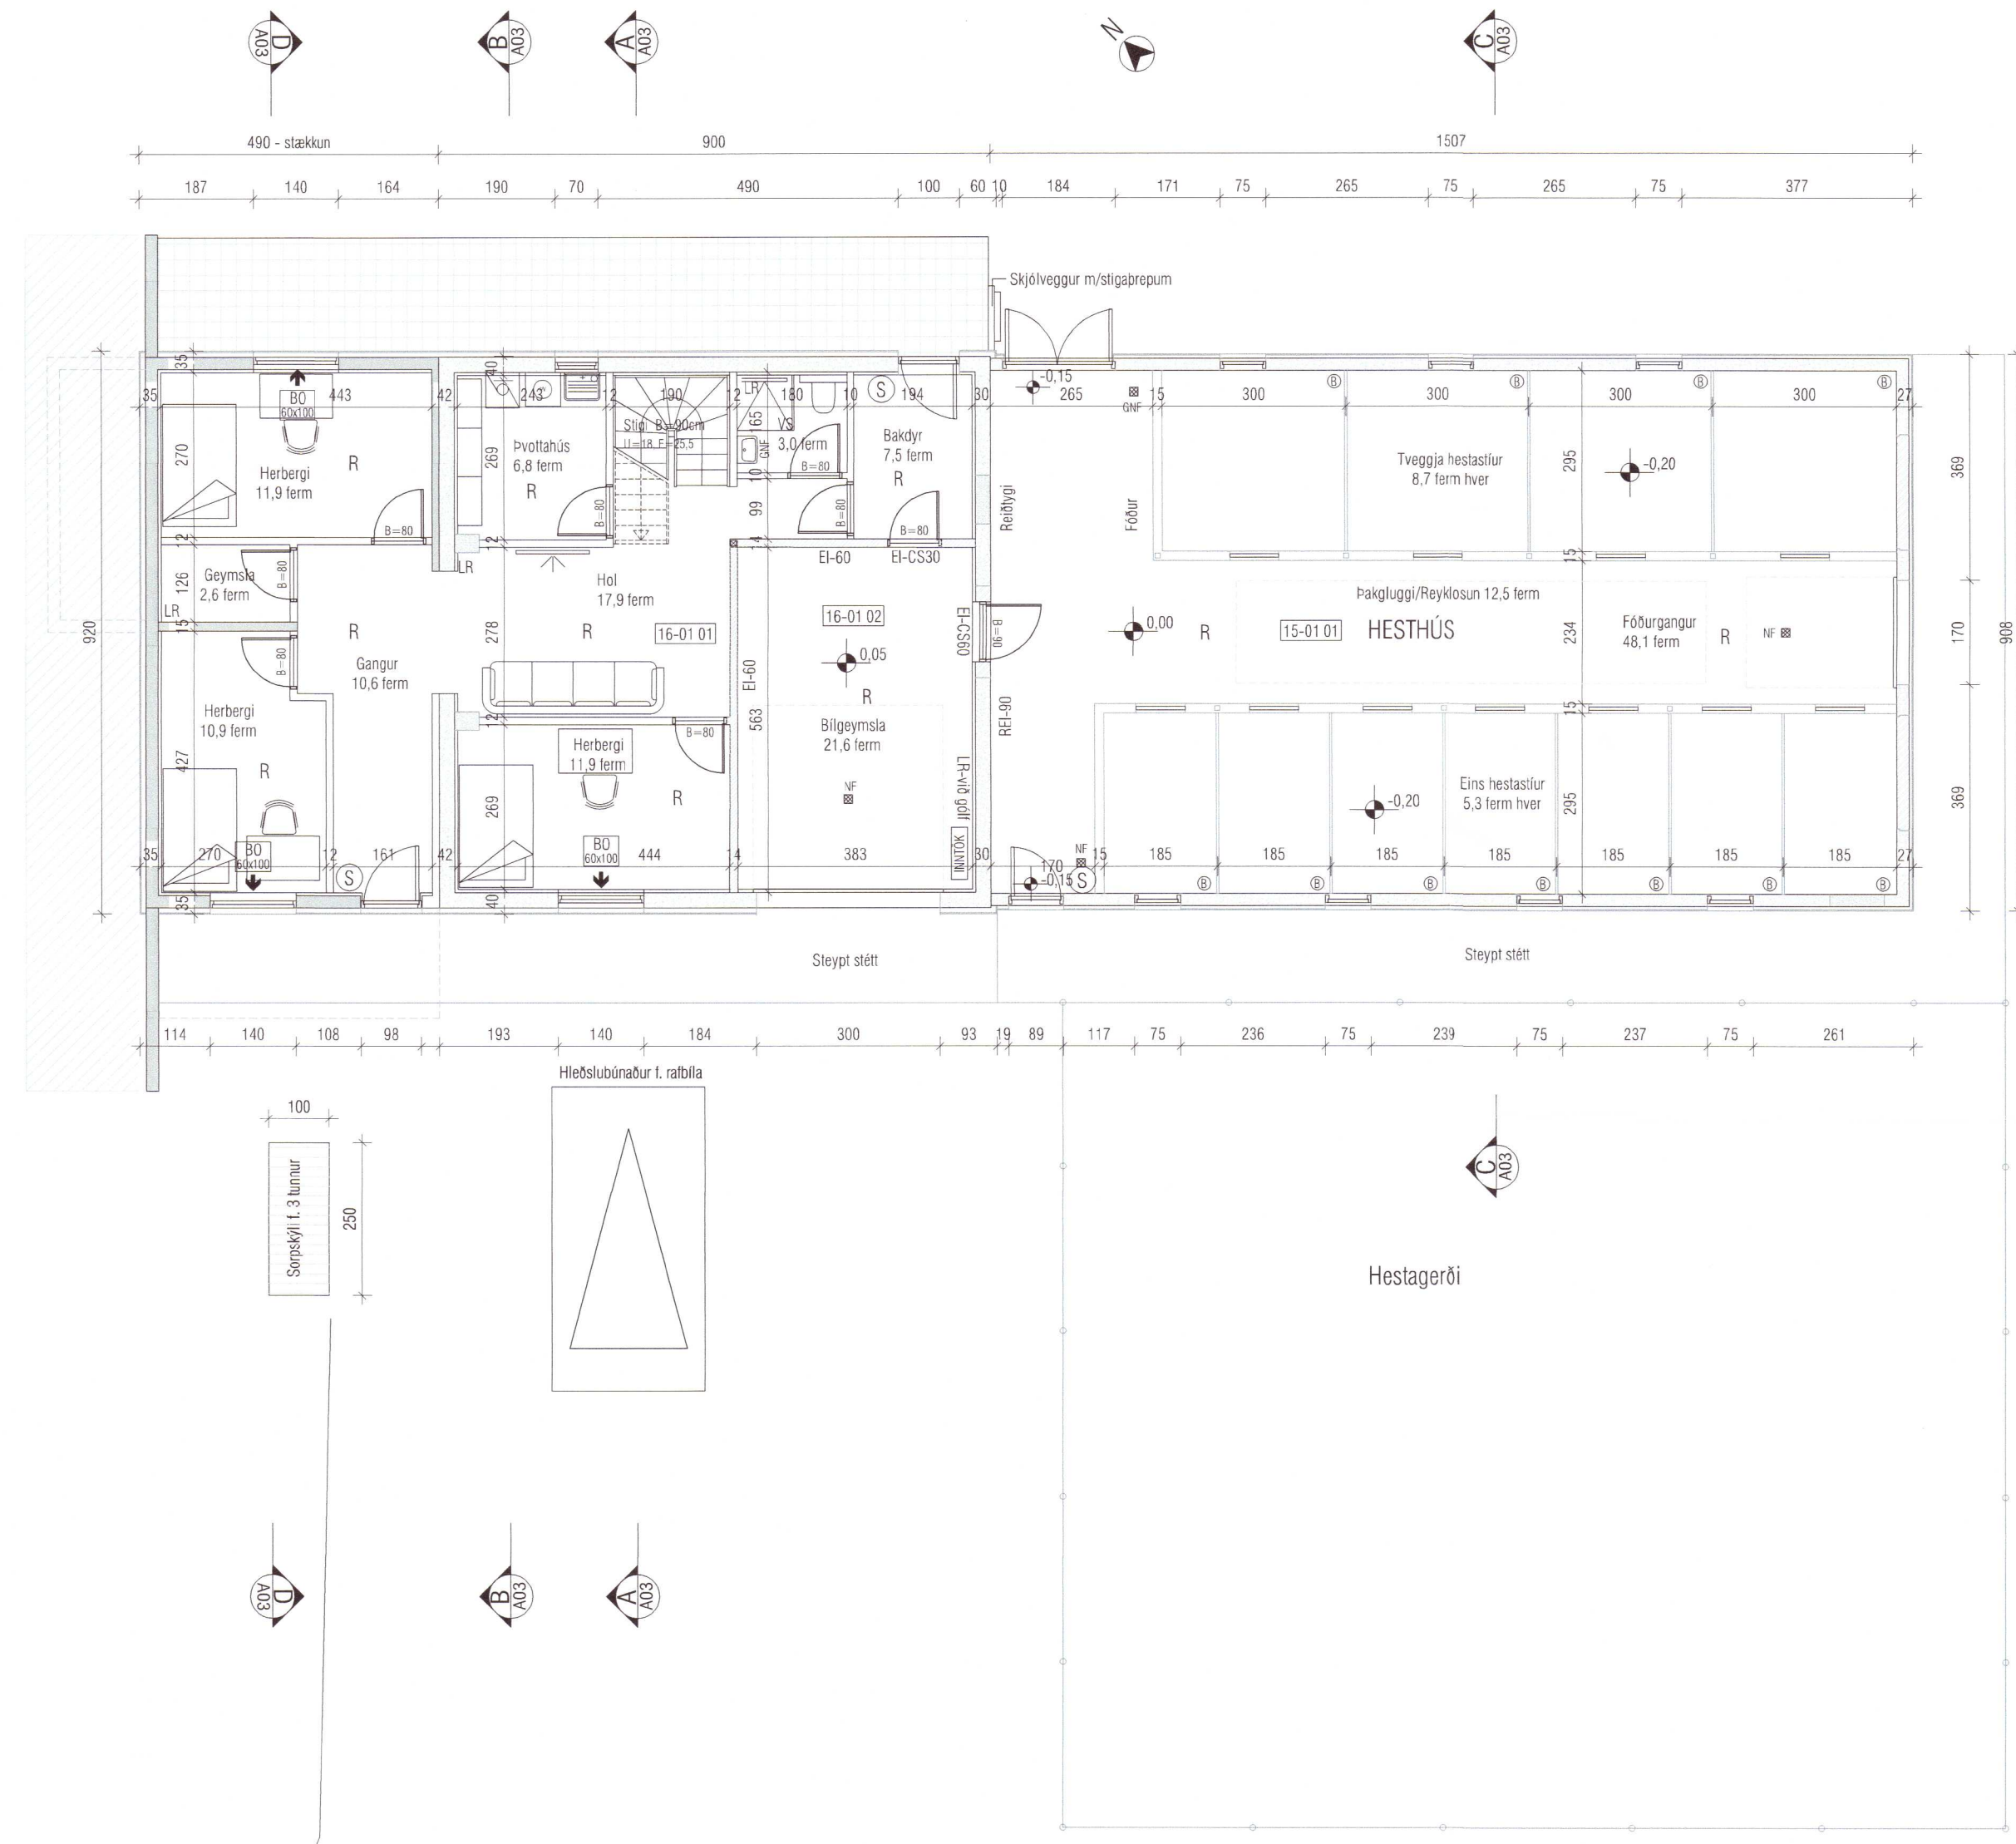

Umhverfis- og tæknisvið Uppsveita
Samþykkt
 07. júlí 2021
David Smarðs
 Byggingarfulltrúi

20212807

Helgi Kjartansson Byggingartæknifræðingur Vesturbrún 13 - 845 Flúðir kt. 030270-5419 - s: 617-5377 netf: helgikjartansson@gmail.com				Verkefni Hvammur 1 Hrunamannahreppi Íbúð og hesthús Aðaluppdráttur - Grunnmynd
Dags. 05.11.2020	Teikn. Nr. A-02A	Mkv. 1:100	Skrá .dwg	
Breyting	dags	eðli breytingar		Aðalhönnuður <i>Helgi Kjartansson</i>
A	17.11.2020	Ýmsar breytingar		Samþykkt kt. 030270-5419