


Yfirlitsmynd úr aðalskipulagi Laugarvatns, ekki í kvarða

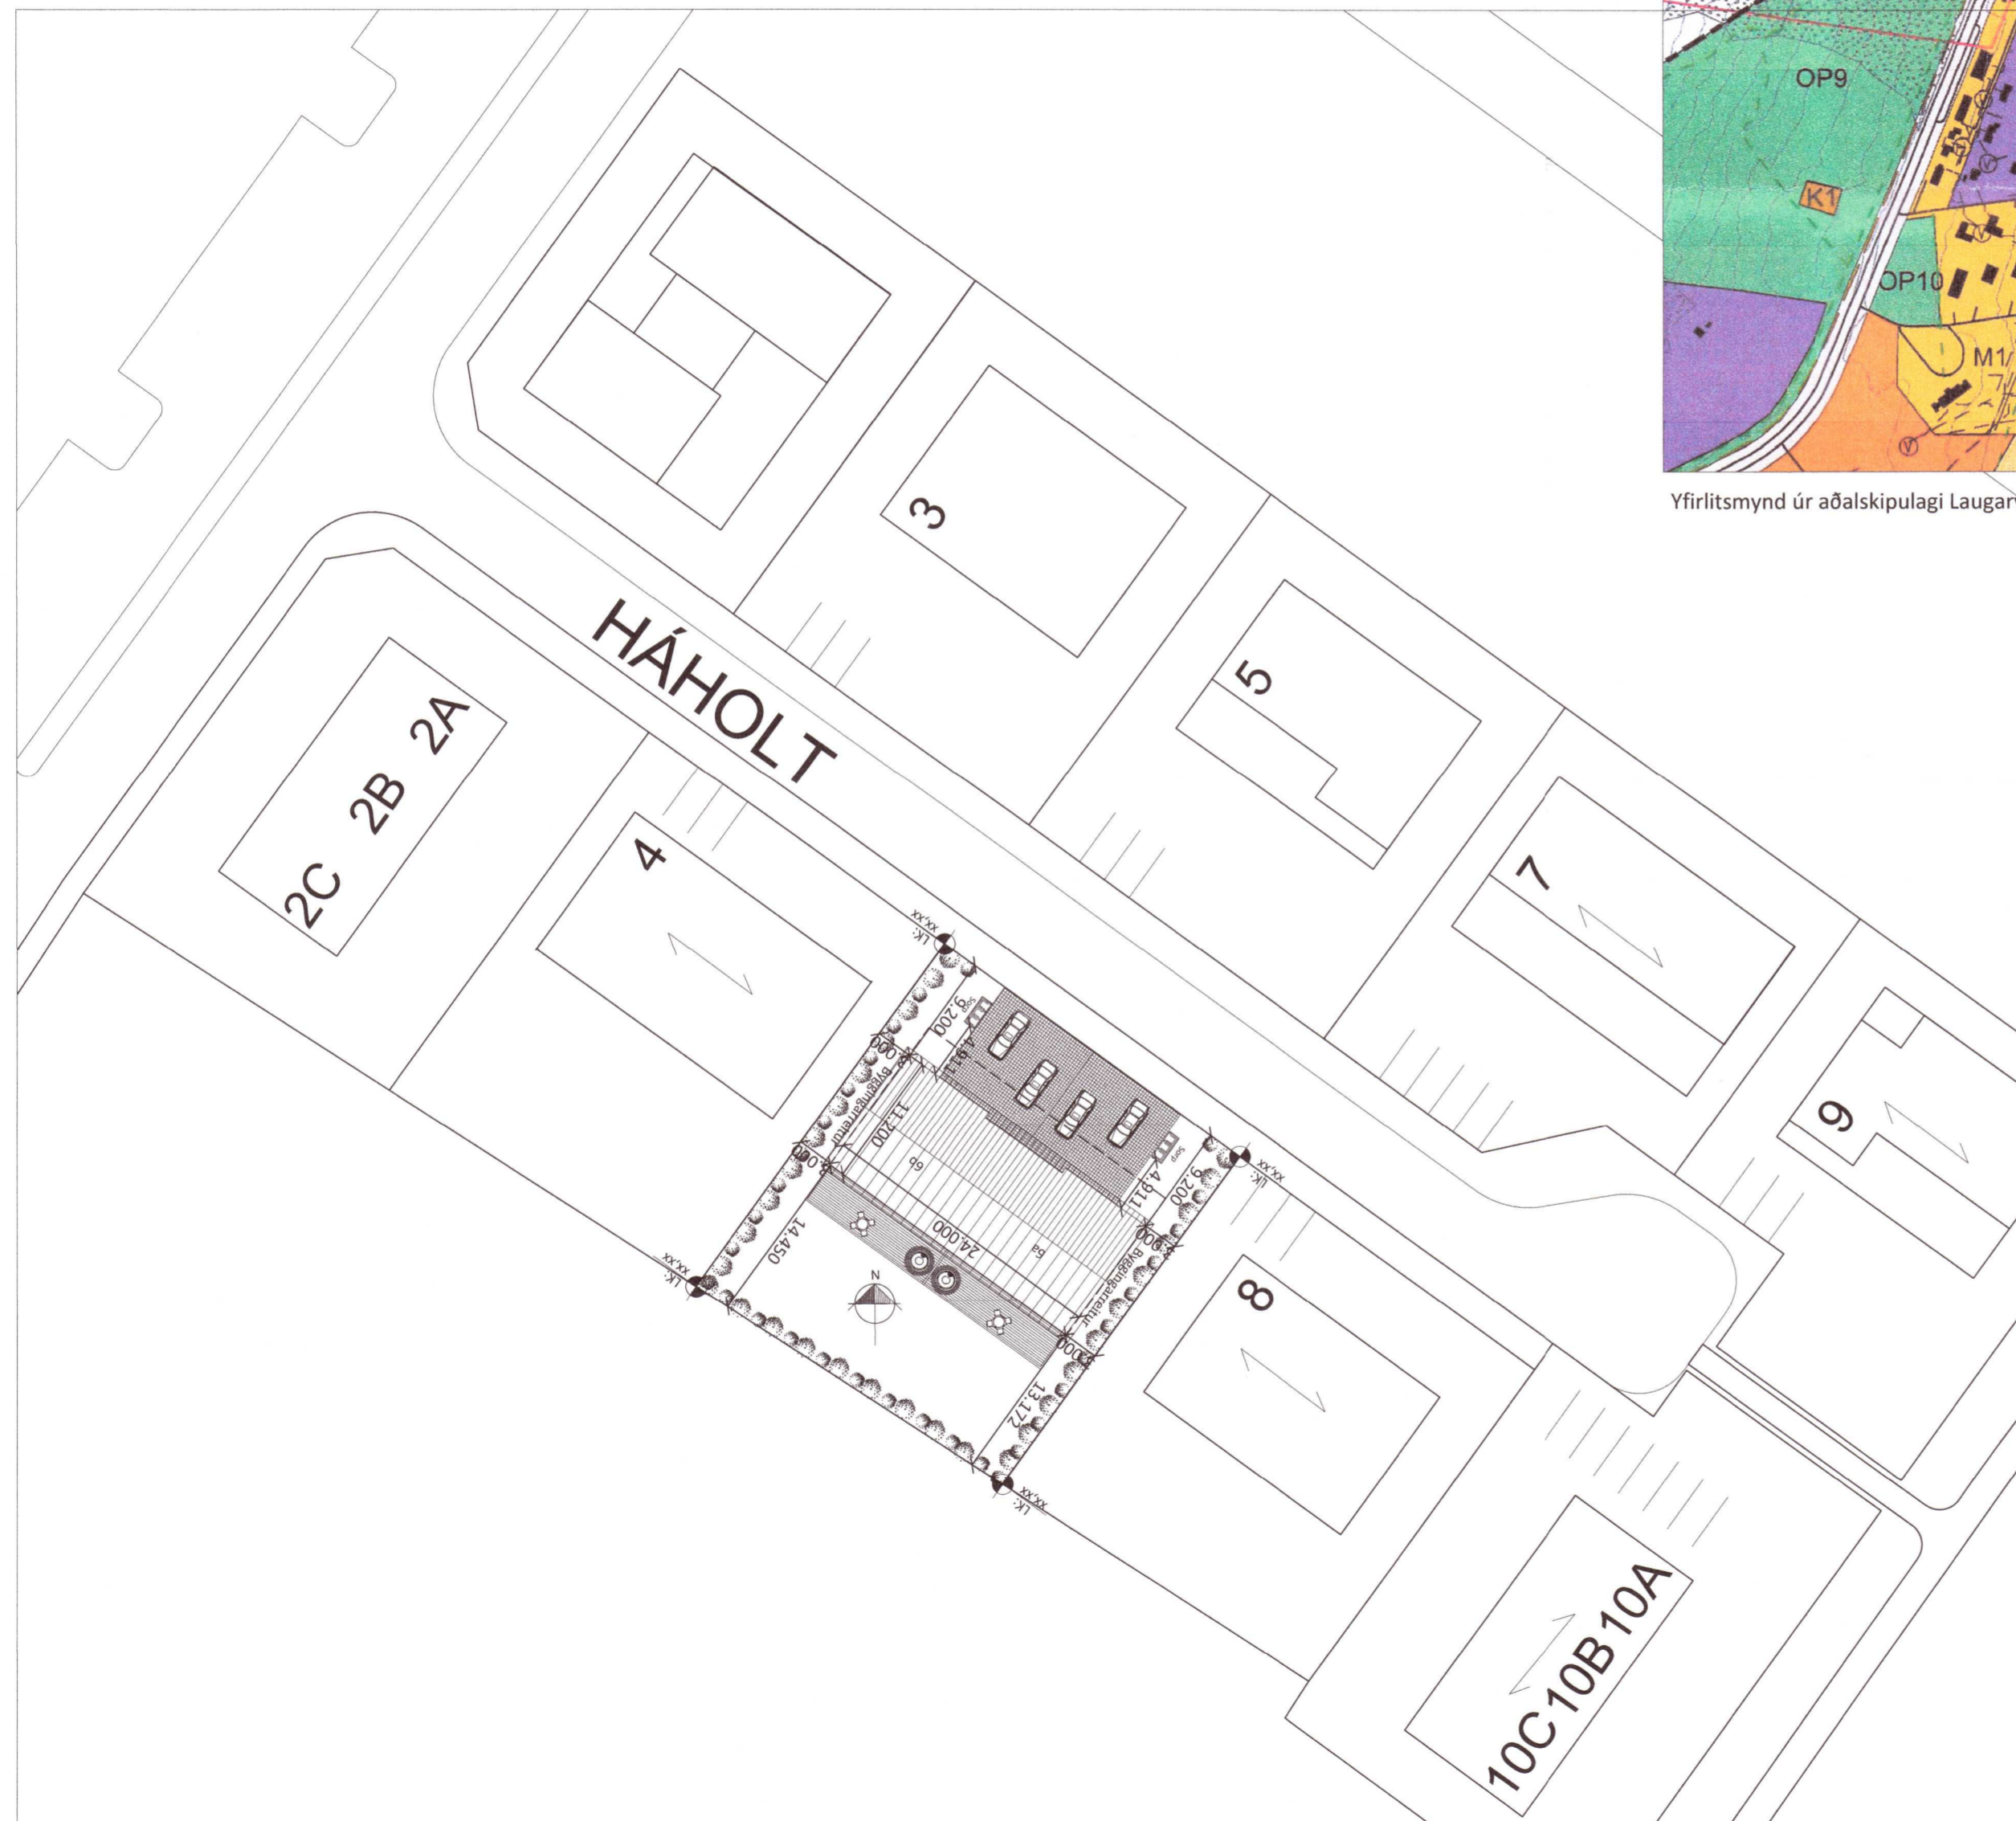

20212814

Öll mál eru í millimetrum, nema annað sé tekið fram.

BR. Breyting Dags. Samp.

VERKHEITI: Háholt 6a-6b
840 Laugarvatn
TEIKNINÚMÉR: 103

VERKHLUTI: Aðalteikningar
Afstaða og yfirlitsmynd
ÚTGÁFA: A1

Teiknað: Eva Björk Birgisdóttir kt. 040983-4819
Blaðstærð: A-2

Hönnuður: Bent Larsen Fróðason kt. 141177-3469
Samþykkt: *Bent*
Dagsetning: 16.08.21

Yfirarið af hönnunarstjóra: Bent Larsen Fróðason kt. 141177-3469
Samþykkt: *Bent*
Frumútgáfa: 16.08.21

LARSEN HÖNNUN OG RAÐGJÖF
Bent Larsen Fróðason
Byggingafræðingur B.Sc
Sími 844-7699
tölvupóstur: bent@larsenhr.is
VERKNR: 21-41
MKV: 1:500