

Almennt:

Öll mál skulu stáðfest skv. aðalteikningum.
 Ef eithvert misrämi er skulu aðalteikningar vera ráðandi,
 þó ber að láta hönnuði vita af misrämi. Öll mál eru í
 millimetrum, nema annað komi fram.


Skýringar - trúvirki veggja

Allur viður er C24 eða betri. Allan við utanhúss skal
 fúaverja. Allur saumur og festingar utanhúss skulu vera
 45° nema annað sé tekið fram. Bil á milli miðjulínu stoða
 skal ekki vera meira en 600 mm. Utan á grind komi 9 mm
 gufuopinn rakaþolinn krossviður (t.d. grenikrossviður).
 Krossviður festist með 28_{65}^{65} C150 í rakaþolið lím. Þéttung
 (Aerofil-pulsa eða illmod þéttiborði) komi undir fótstykki,
 einnig skal setja vindpappa undir fótstykki, sem kemur þá
 á milli steypu og fótstykks.

Festingar á öllum samskeytum:
 Öll horn og einingesamskeyti skal víxlskrúfa saman
 með 6x80mm skrúfum c/c 400mm.

Festing á fótstykki
 Múrboltar M12 C600 koma í gegnum fótstykki. Bordýpt =
 105 mm og snertidýpt bolta við steyptan flöt => 80 mm.

F1 - F4
 sjá sérmynndir.

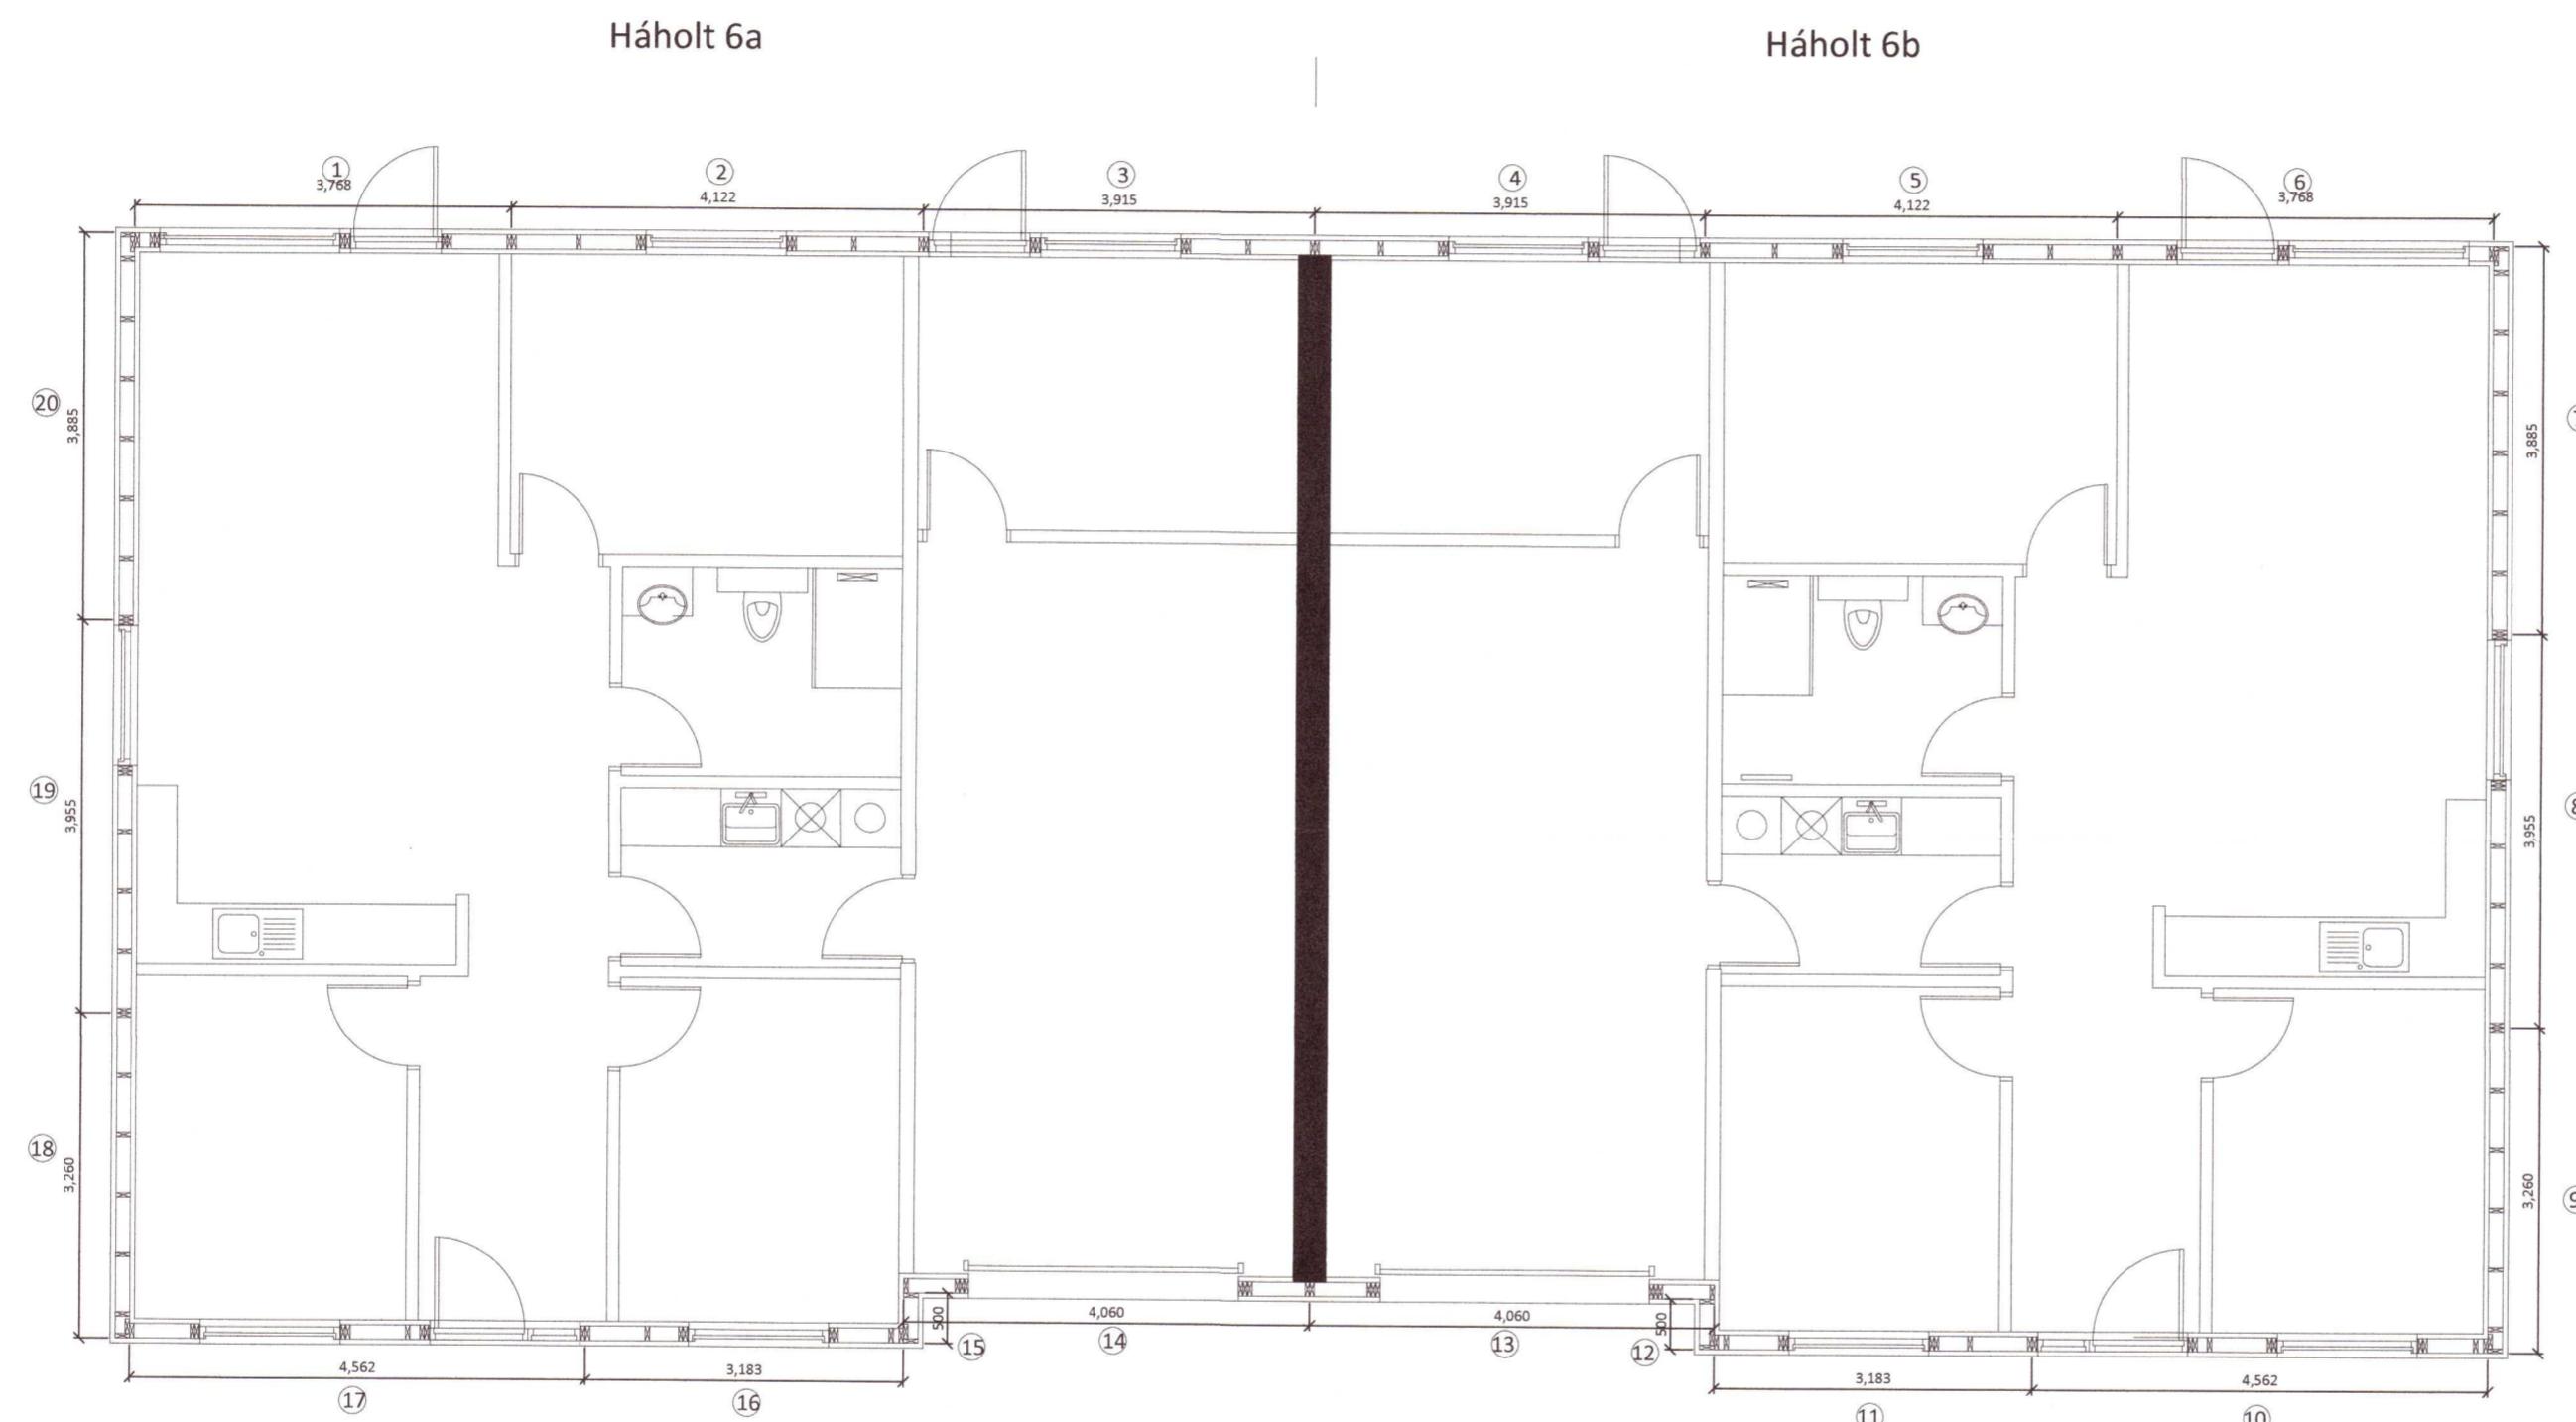

Öll mál eru í millimetrum, nema annað sé tekið fram.

BR. | Breying | Dags. | Samp.

VERKHEITI: Háholt 6a og 6b
 840 Laugarvatn | TEIKNINÚMER: 200

VERKHLUTI: Burðarvirki
 Grunnmynd veggja og deili | ÚTGÁFA: B1

Teiknað: Eva Björk Bingisdóttir kt. 040983-4819 | Blaðstærð: A-2

Hönnuður: Leifur Órn Leifsson kt. 150982-4139 | Samþykkt: Dagsetning: 19.08.21

Yfirfarið af hönnunarstjóra: Bent Larsen Fróðason kt. 141177-3469 | Samþykkt: Frumútgáfa: 19.08.21

Bent Larsen Fróðason
 Byggingsfræðingur B.Sc
 Sími 844-7699 | VERKNR: 21-41

tölvupóstur: bent@larsenhr.is | MKV: 1/75