A Snið B01|B01 1:20

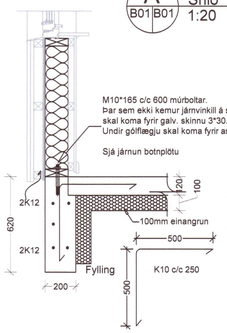

A* Snið B01|B01 1:20

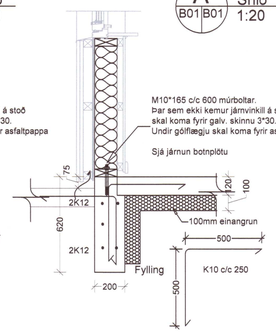

B* Snið B01|B01 1:20

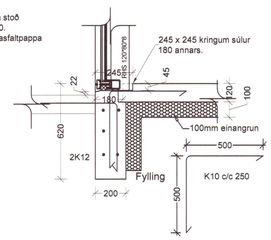

B Snið B01|B01 1:20

C Snið B01|B01 1:20

D* Snið B01|B01 1:20

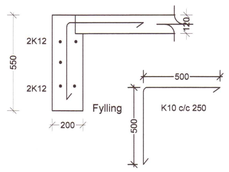

Undirstöður

Grunnmynd mkv. 1:50

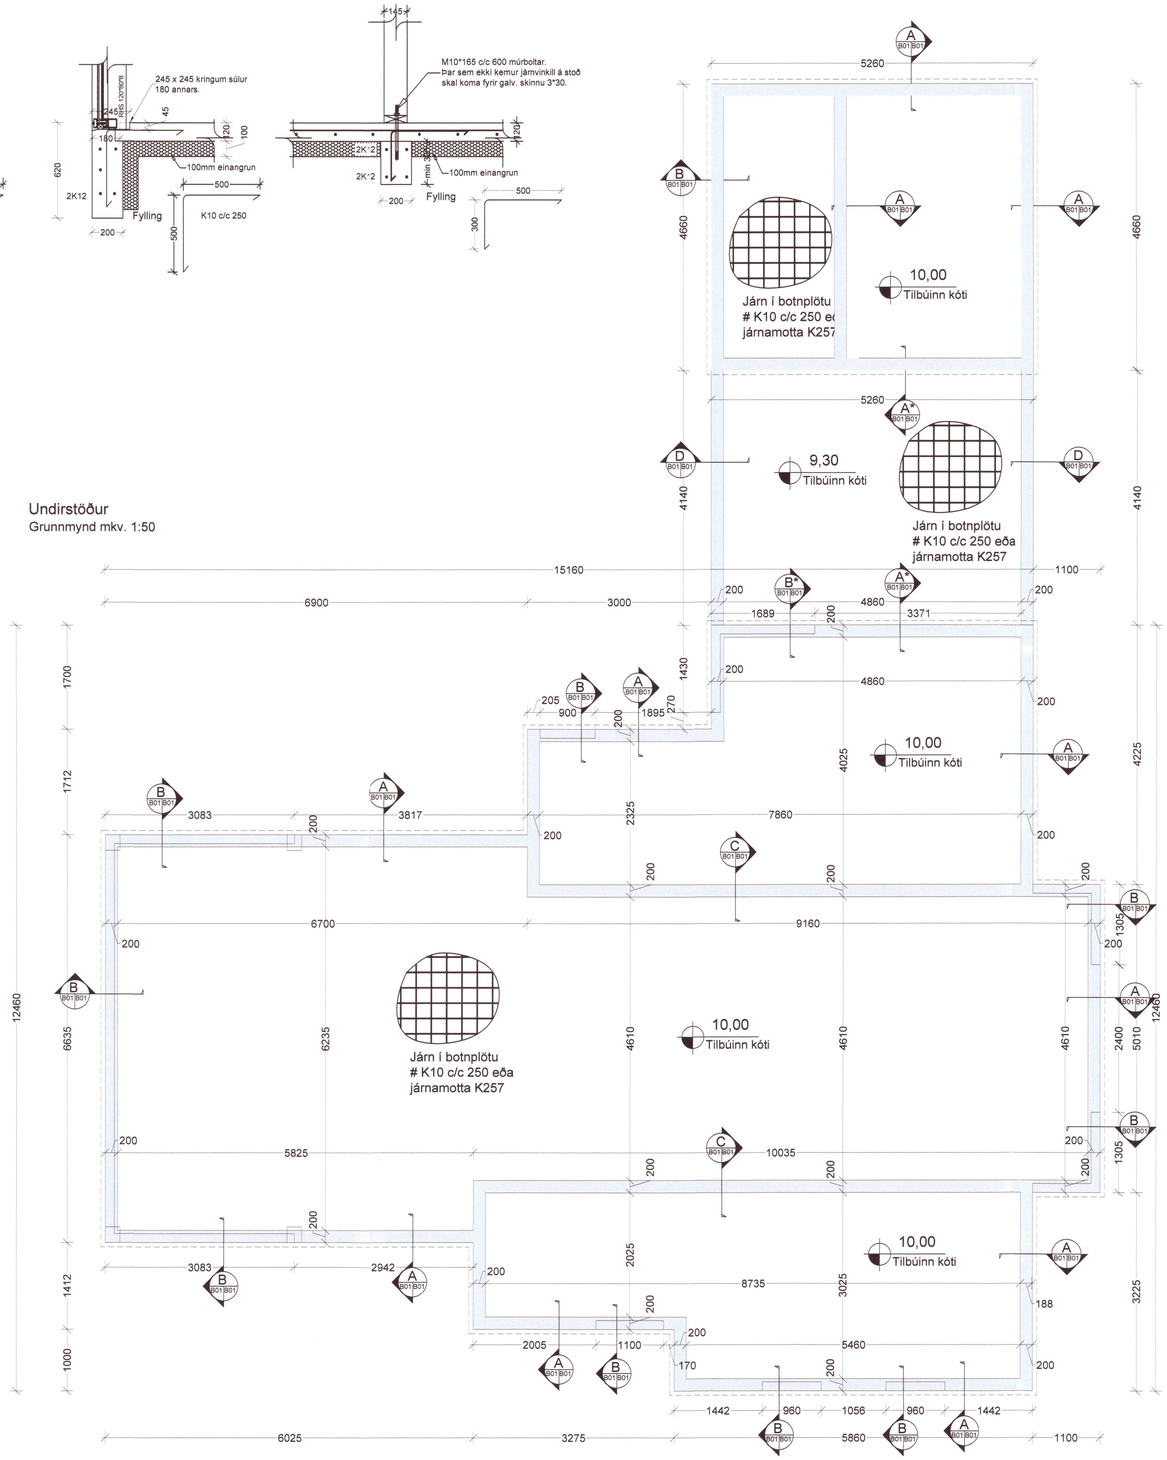

Umhverfis- og tæknisvið Uppsveita
Yfirfarið
24 SEP 2021
Byggingarfulltrúi

ÚTGÁFUFERILL

NÚMER.	DAGS.	SKÝRINGAR.	UNNIÐ.
DAGS.		SAMRÆM.HÖNNUÐUR.	

20212836

EMIL ÞÓR GUÐMUNDSSON
FTÉ
HAMRABORG 10
200 KÓPAVOGUR
GSM: 898 9517
NETFANG: emil@emil.is
www.emil.is
kt: 280456-3499

HEITI VERKS:

Hrauntröð 1

HEITI TEIKNINGAR:

Undirstöður

MKV:	DAGS.	VERK NR	
1:50/1:500	20.04.2021		
TEIKNAÐ.	YFIRFARIÐ	SAMÞYKKT	NR. TEIKNINGAR
EÞG	EÞG	EÞG	B01
DAGS.UNDIRSKR. 24/04/21	NAFN HÖNNUÐAR EMIL ÞÓR GUÐMUNDSSON		
UNDIRSKR.HÖNNUÐAR			ÚTGÁFA