

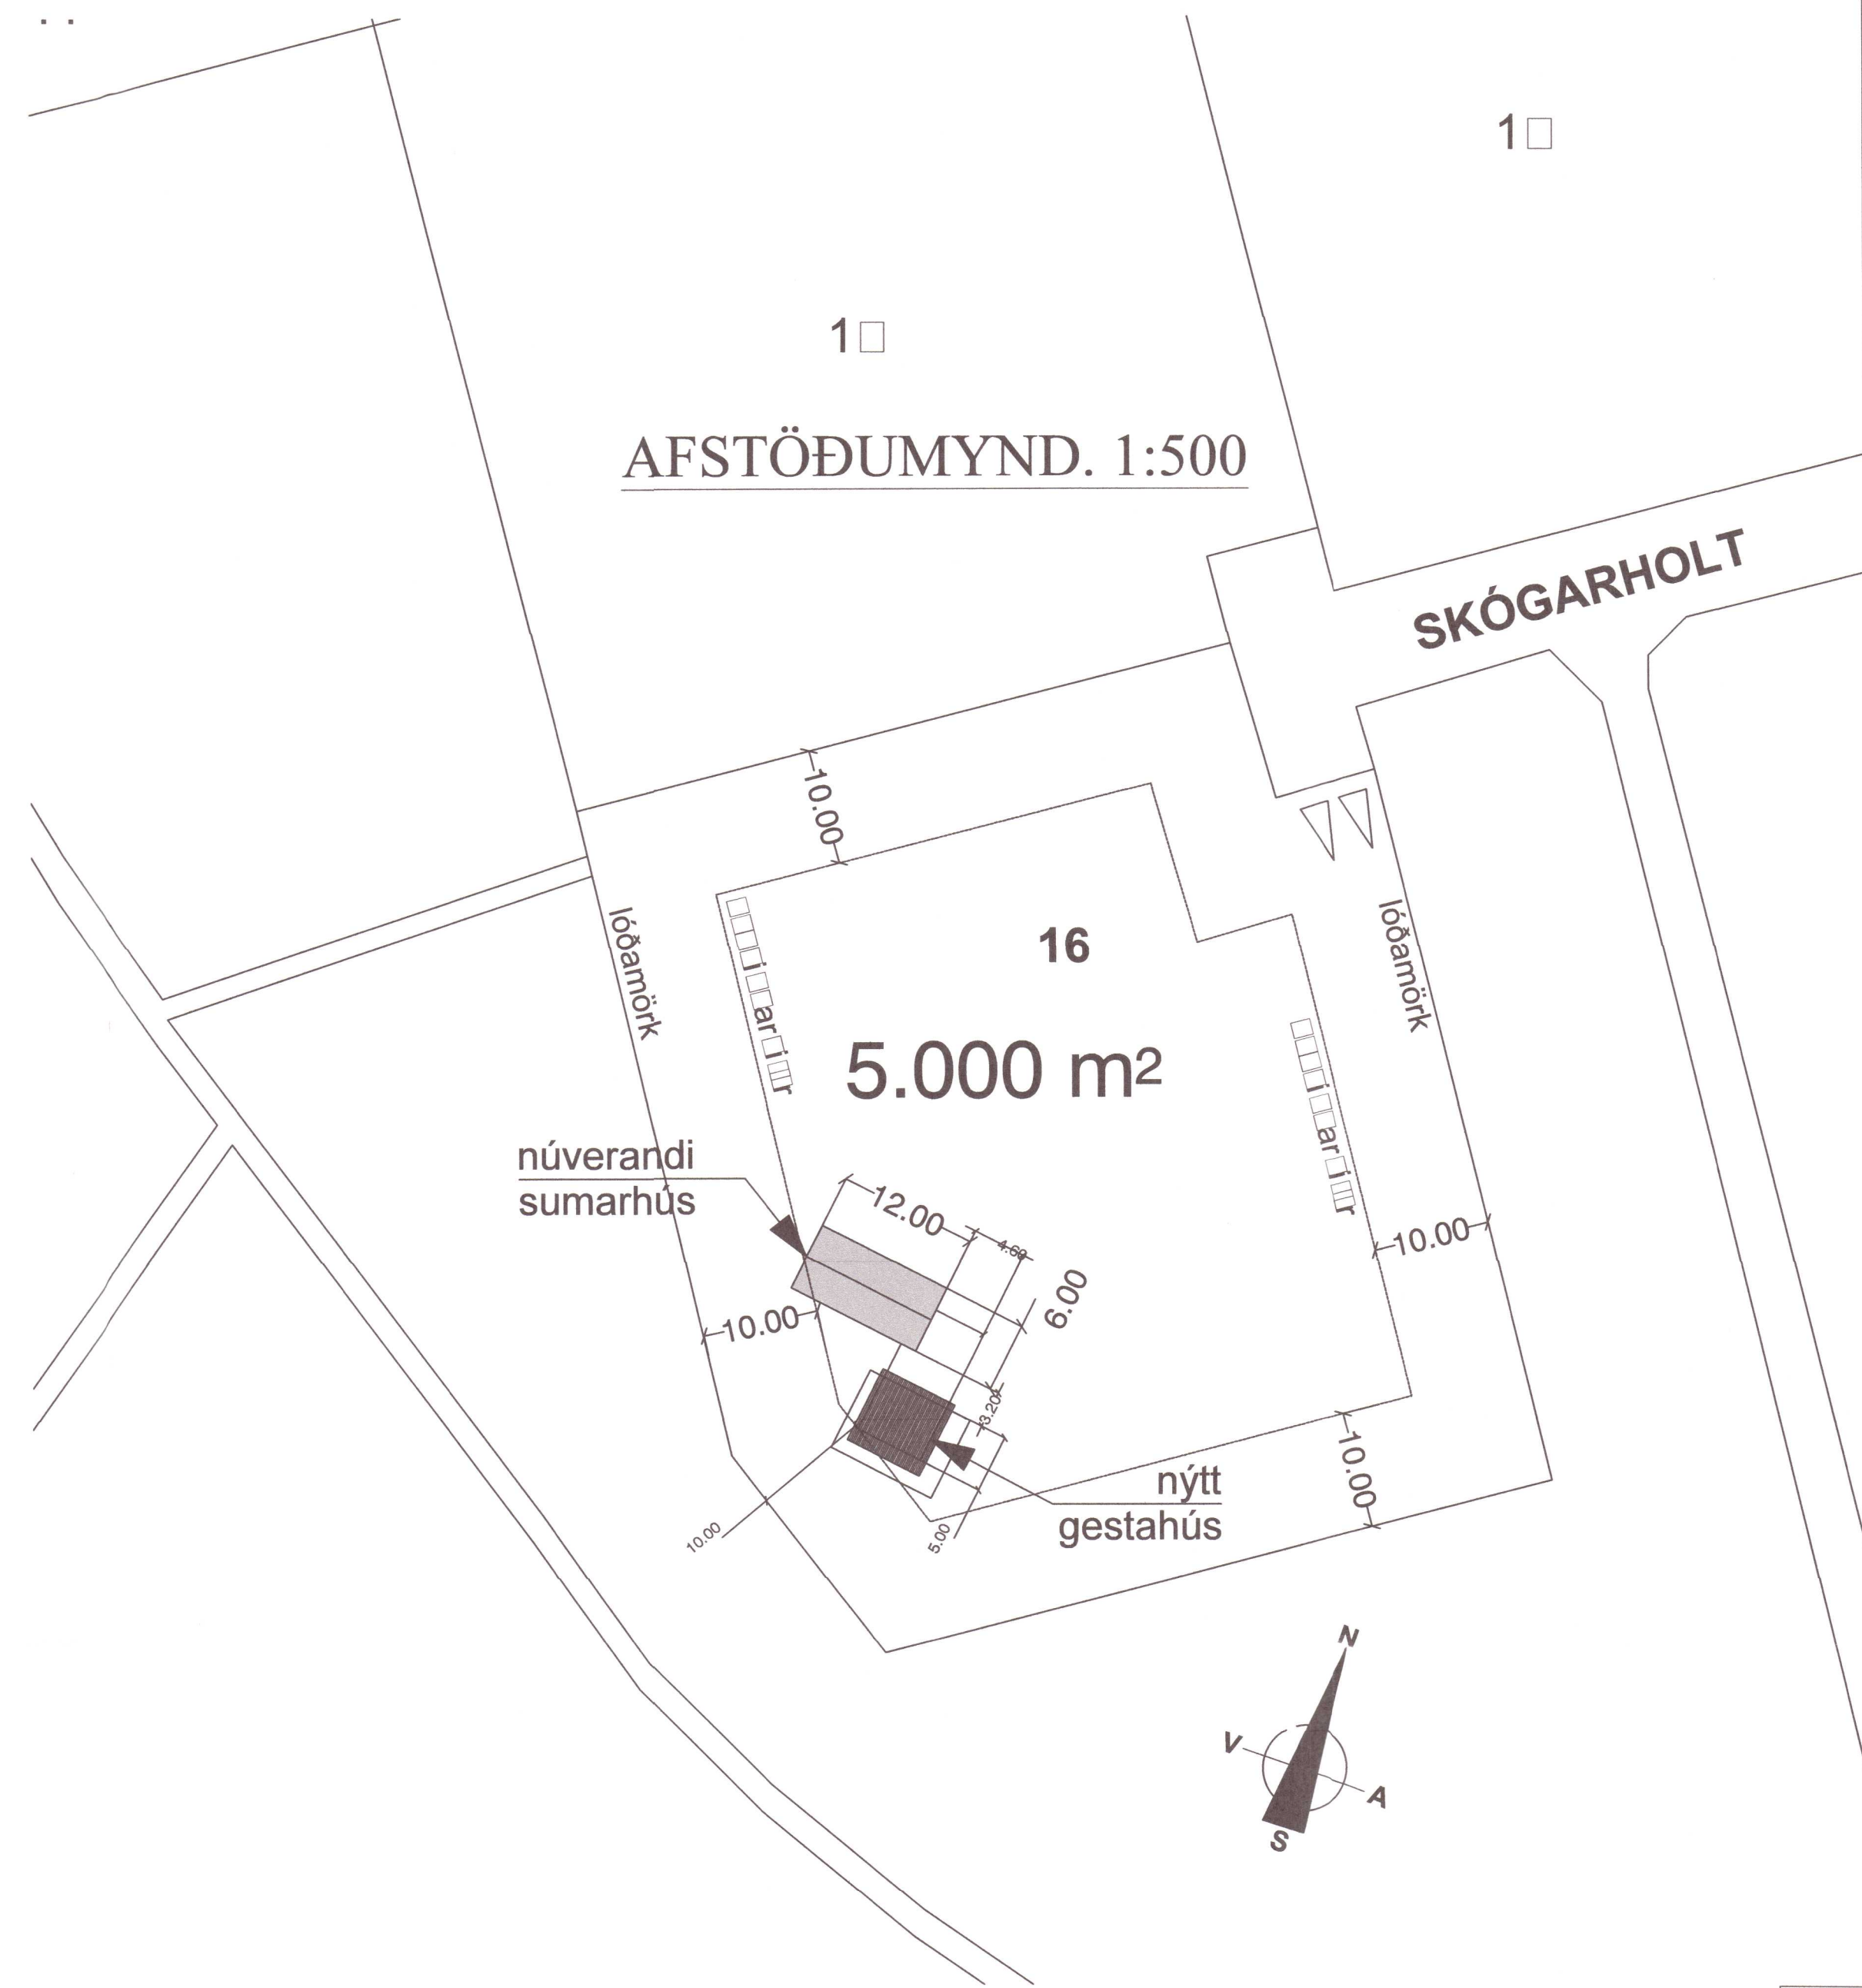


FRÁRENNSLISLAGNIR Í GRUNNI, GRUNNMYND. 1:50


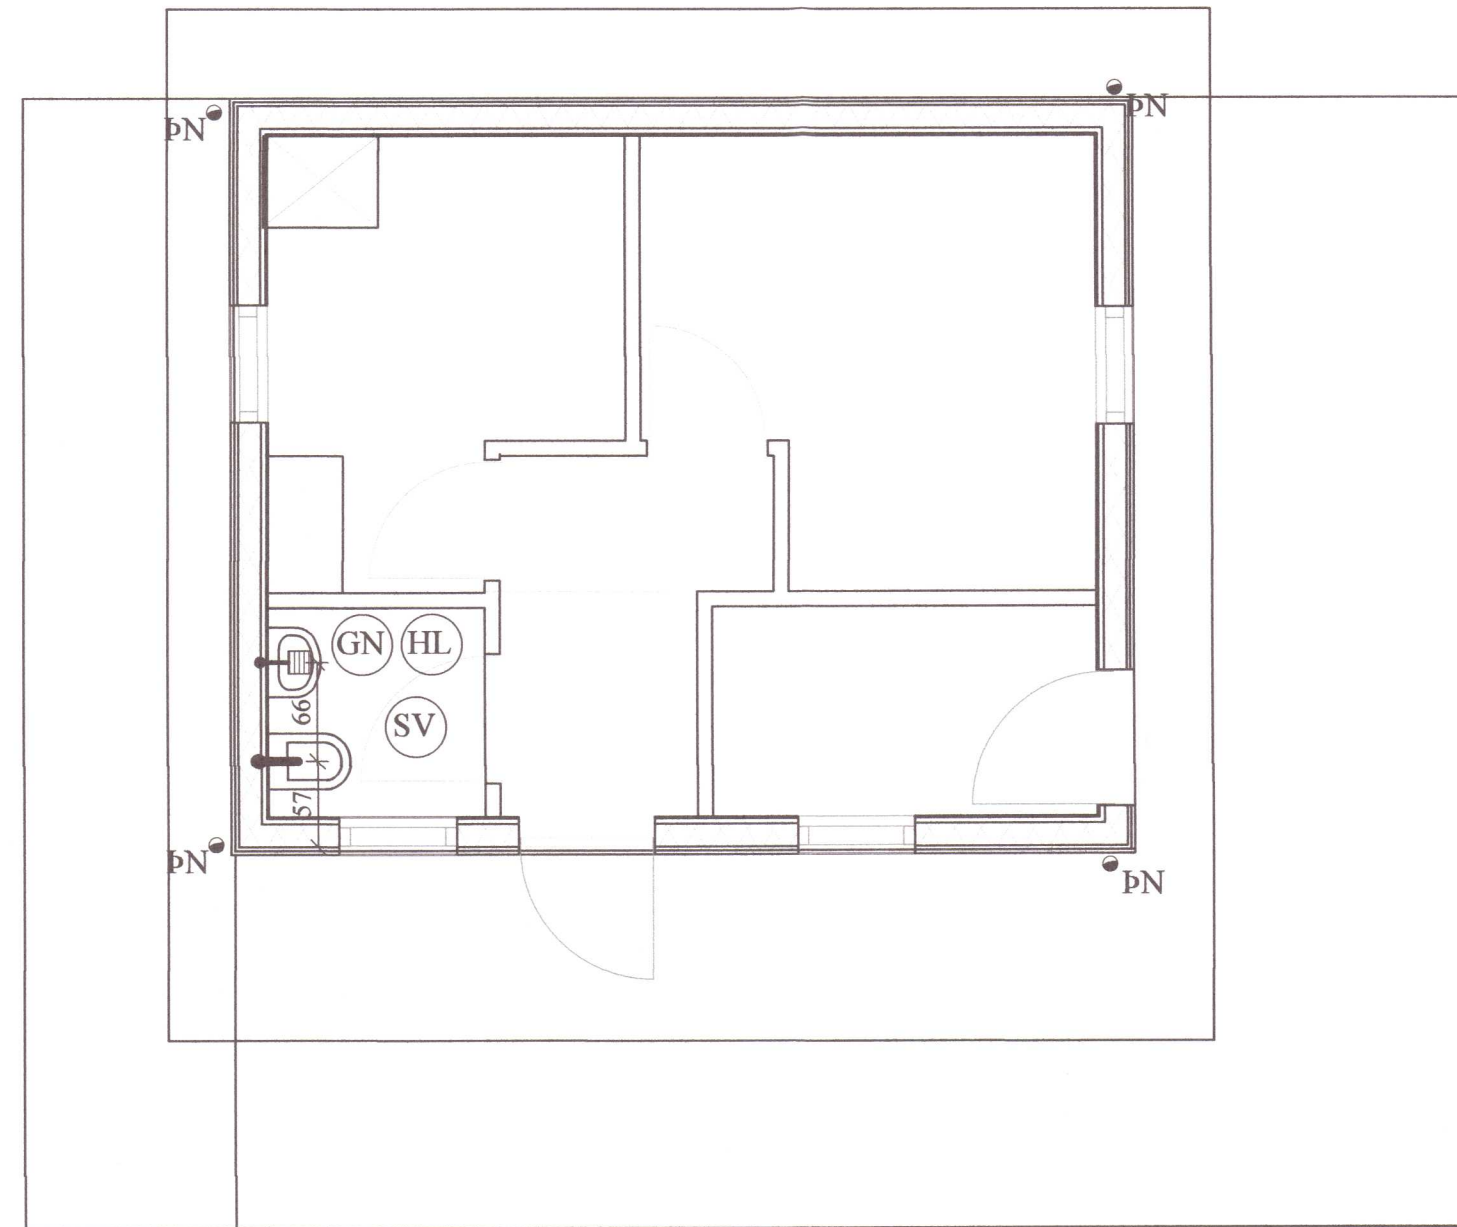


Umhverfis- og tæknisvið Uppsveita
Yfirfarið
27. sep. 2021
Byggingarfulltrúi

Frágangur Inntaksröra
inn í hús - Almenn skýringarmynd 1:20

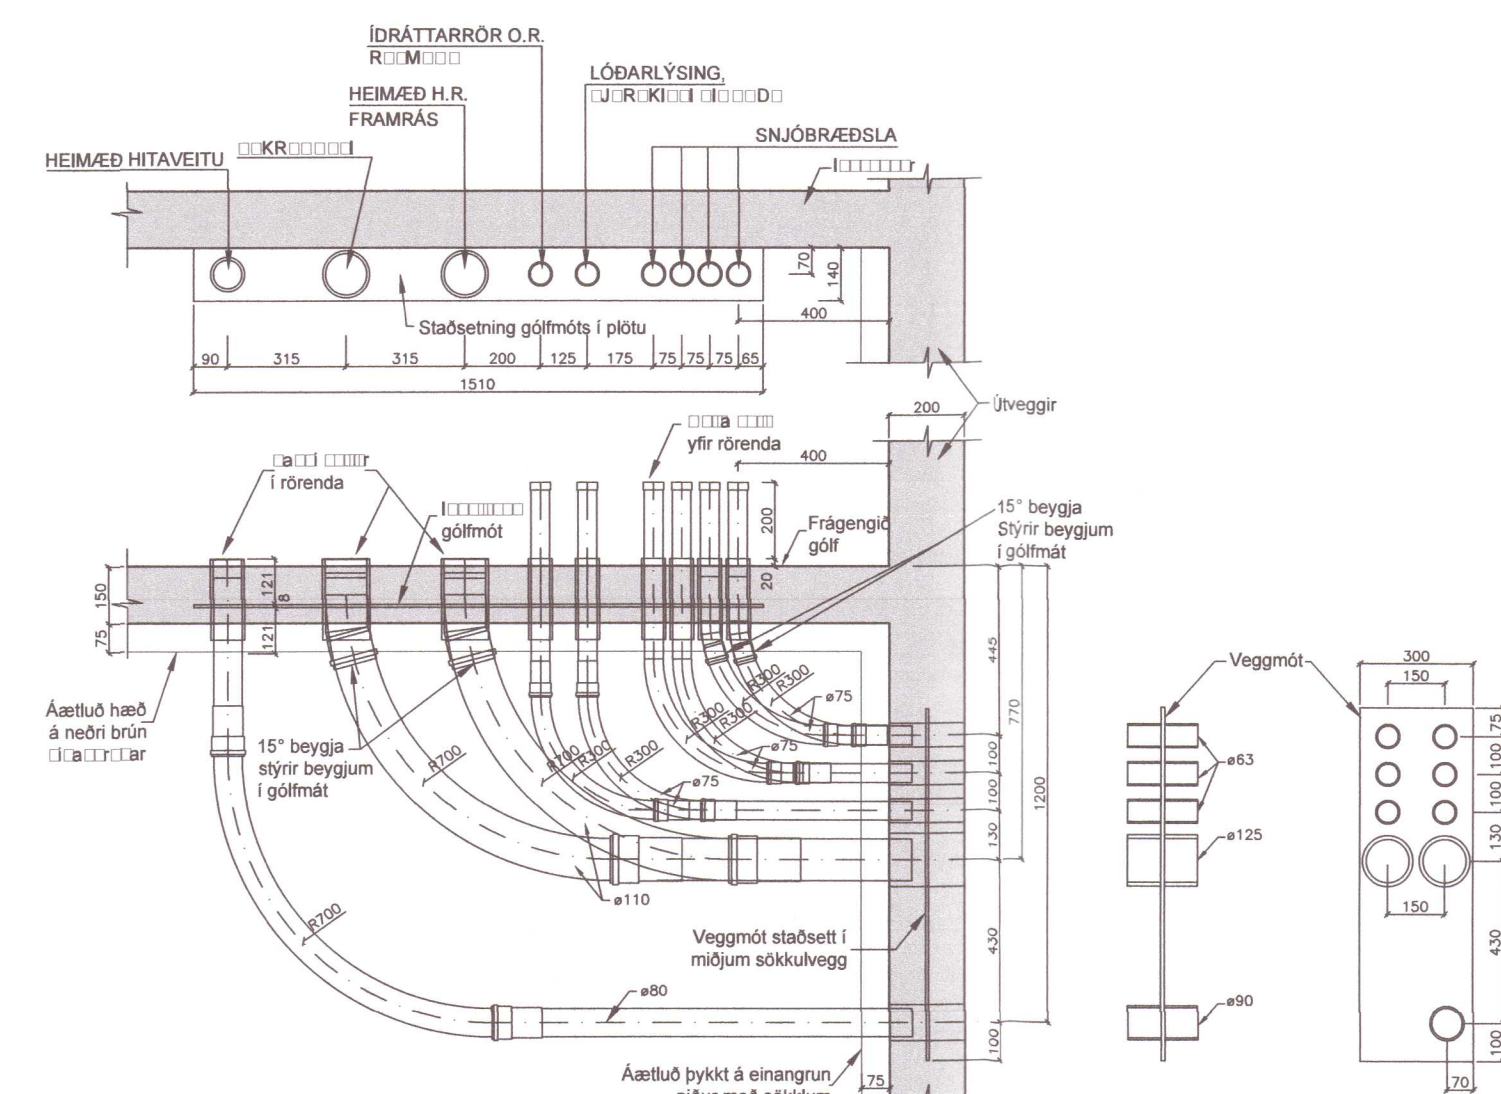

FRÁRENNSLISLAGNIR Í JÖRÐU
OG GRUNNI. 1:20

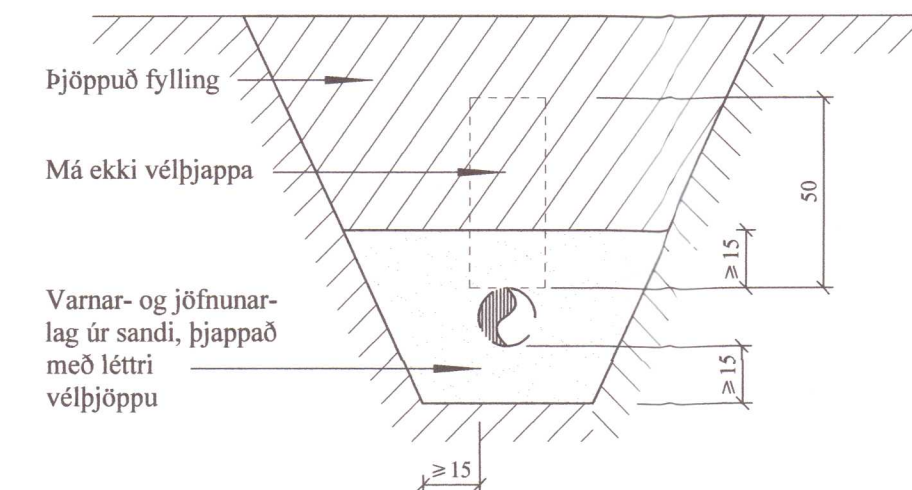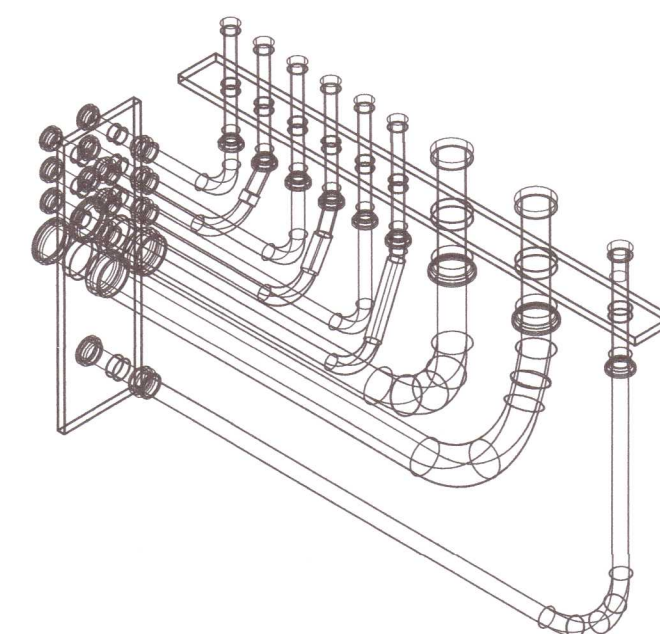

NEYSLUVATNSLÖGN - (HEIMÆÐ PL032)

JÓN KRISTJÁNSSON BYGGINGARVERKFRÆÐINGUR
KT: 210754-4829

BREYTINGAR	

TILVÍSANIR:
SKÝRINGAR..... SJÁ TEIKN. NR. 2-01

20212867

Reikn.	JKR	Mai '21	Útgáfó:	21.05.2021
Teikn.		Mai '21	Kvarði:	1:50, 1:20,
Ath.				1:500
Samþ.				
SKÓGARHOLT 16				Nr. 2-02
Grimsnes- og Grafingshreppi				
Verkhúti FRÁRENNSLISLAGNIR Í GRUNNI, GRUNNMYND, HEIMÆÐAR V.G. OG FRÁR. AFSTÖÐUMYND OG FL.				Verkfærastofa Jóns Kristjánssonar ehf. Bíkhöfða 12 110 Reykjavík Sími: 537-0002 Gem: 772-3154 Kt: 540817-0300 Netfang: jons54@gmail.com