


FYRIR BREYTINGU


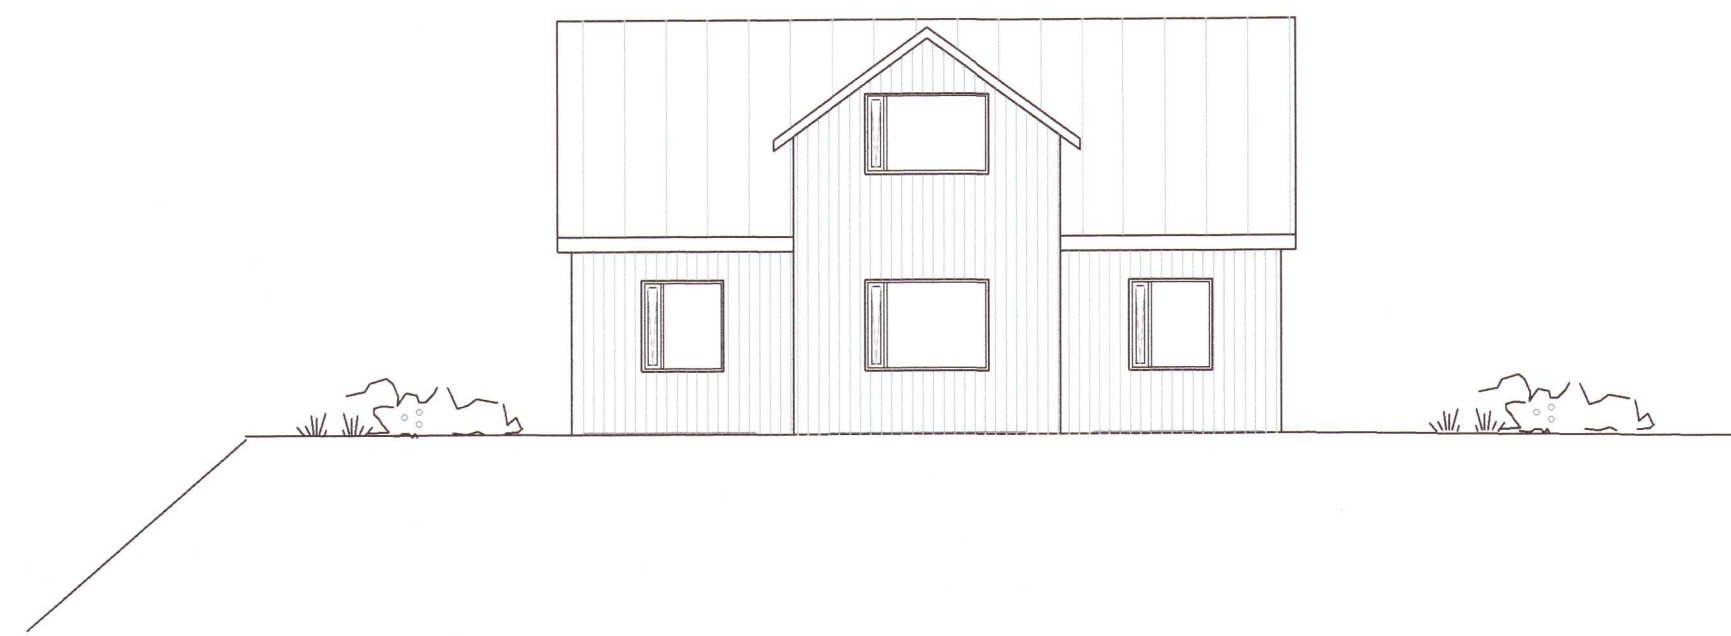


ÚTLIT SUÐUR  
Mkv. 1:100


EFTIR BREYTINGU




ÚTLIT NORÐUR  
Mkv. 1:100

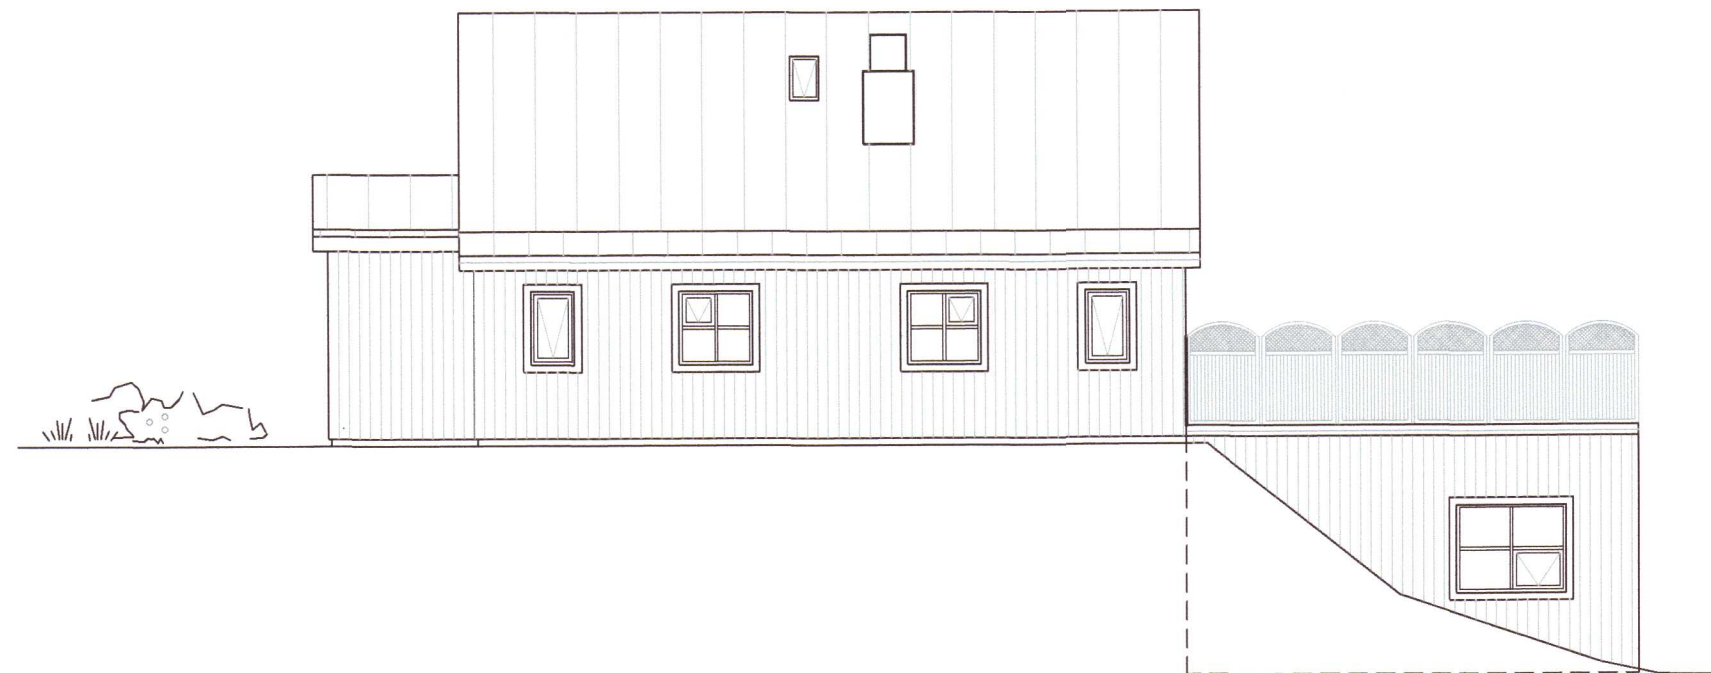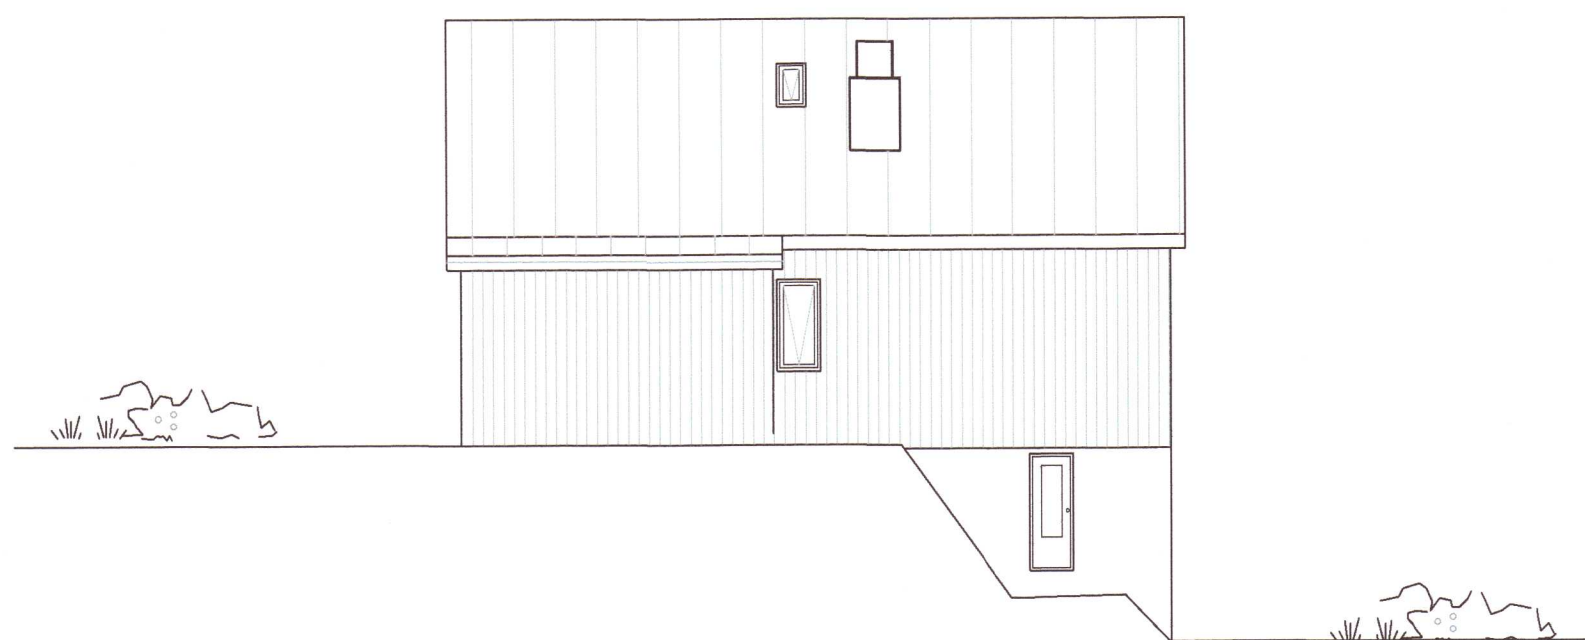

ÚTLIT VESTUR  
Mkv. 1:100

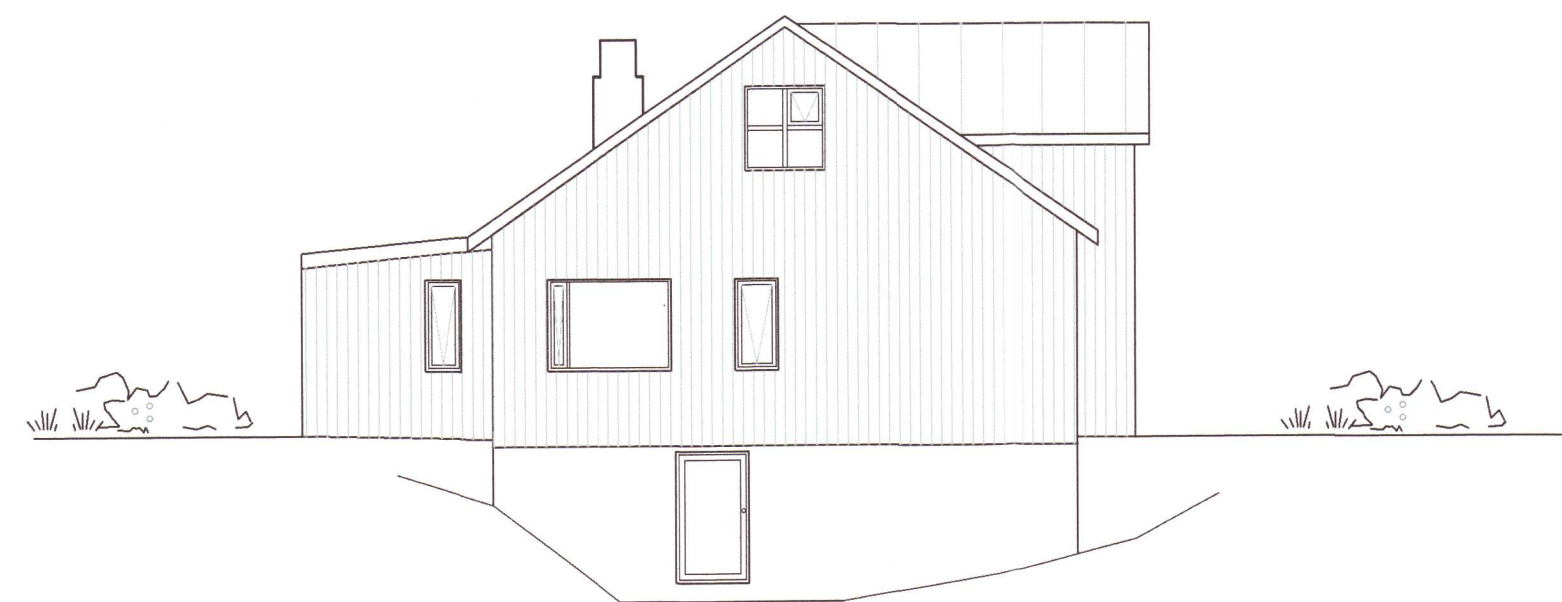

ÚTLIT AUSTUR  
Mkv. 1:100

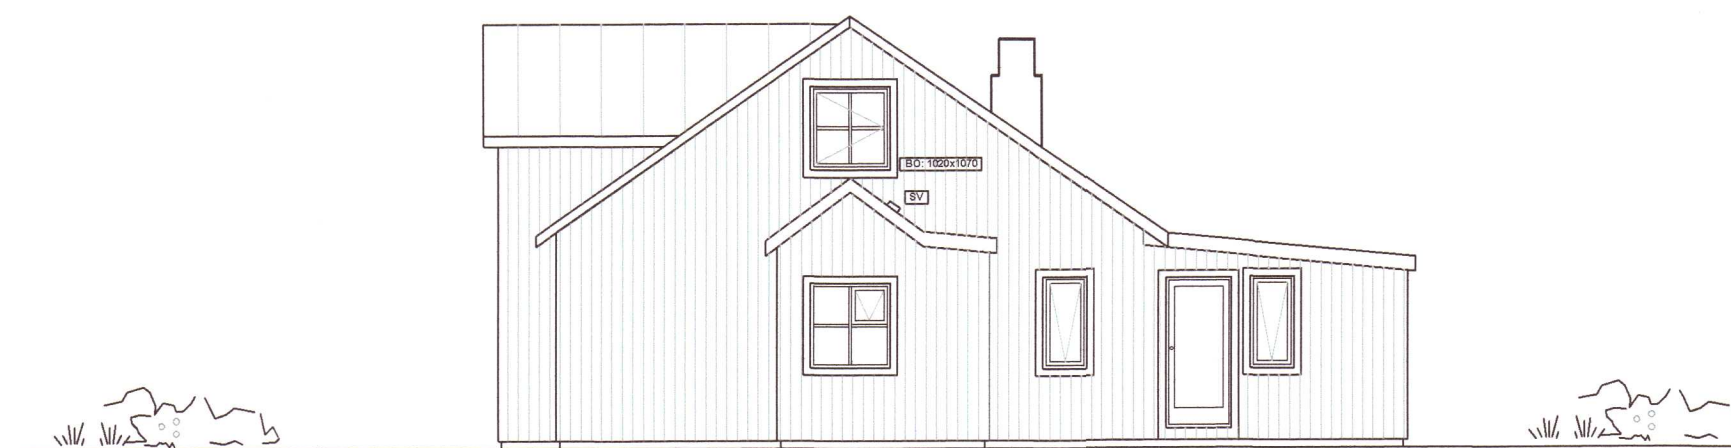

Umhverfis- og tæknisvið Uppsveita  
Samþykkt  
01. sep. 2021  
f.h. *hildur marcello*  
Byggingarfulltrúi

20212874

HÖNNUÐUR	<i>Sig. U. Sig.</i>
HÖNNUNARSTJÓRI	<i>Sig. U. Sig.</i>
EGILSSTADAKOT 2 FLÓAHREPPI ÍBÚÐARHÚS - VIÐBYGGING OG BREYTINGAR	
SIGURÐUR UNNAR SIGURÐSSON 290772-4279	VERKFRÆÐINGUR
ADALUPPDRÁTTUR	
ÚTLIT	
HANNAÐ/TEIKNAD. SUSÍMÁ	DAGS: 27.11.20 Mkv: 1:100 & A1 TEIKN. NR: A02