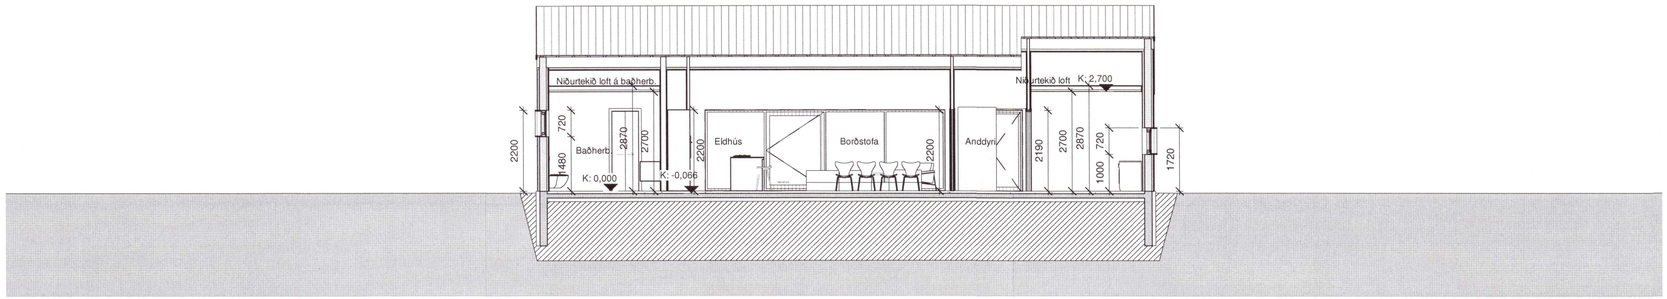

3 **Snið 3**
1 : 100

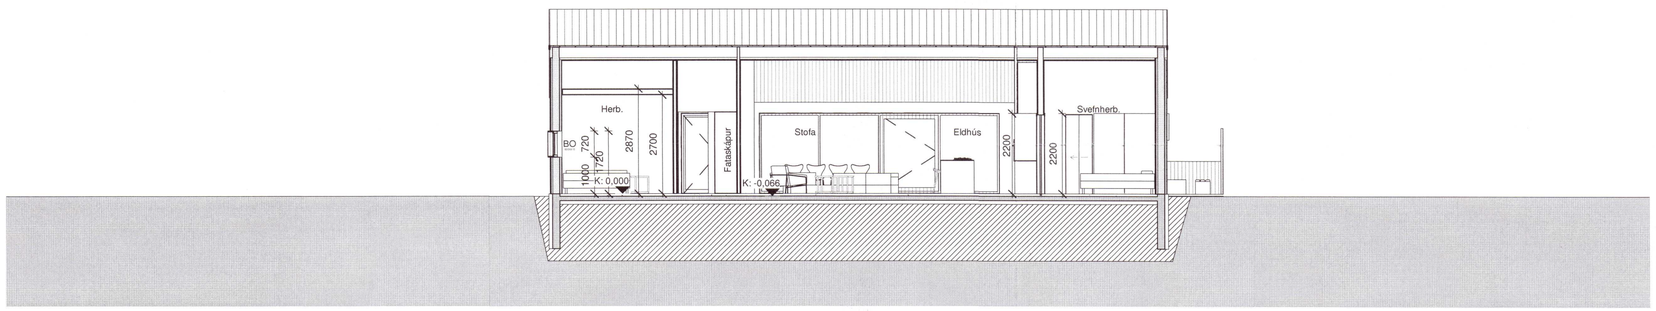

4 **Snið 4**
1 : 100

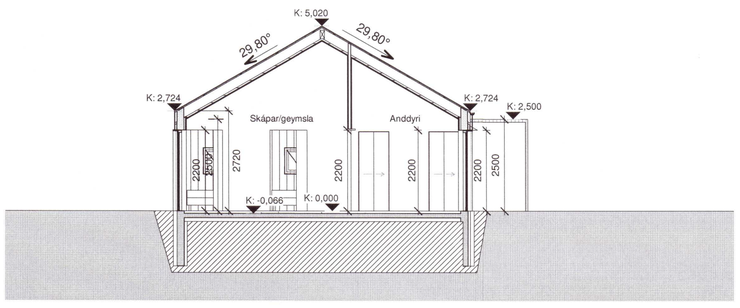

1 **Snið 1**
1 : 100

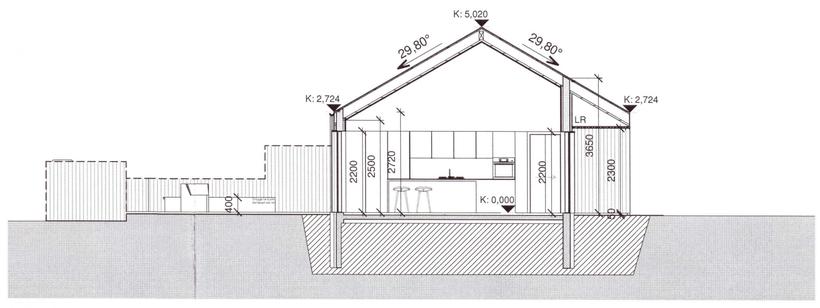

2 **Snið 2**
1 : 100

Umhverfis- og tæknisvið Uppsveita
Samþykkt
15. sep. 2021
Byggingarfulltrúi

Öll mál takist/staðfærist á staðnum áður en smíði hefst.
Misræmi í teikningum skal tafarlaust tilkynna hönnuðum.
Teikningar arkitekta skal lesa með teikningum meðhönnuða.

Útg.	Dags.	Skýring	Br.af:
B	03.09.2021	Aðaluppdrættir	SA
A	10.08.2021	Aðaluppdrættir	SA

Verkheiti: **Sumarhús**

20212886

Háholt 3

Verkhluti: Sneiðing AA

Teikninganúmer:	**02.01**
Verknúmer:	**01-19**
Staðgreinir:	**8721-1-37200030**
Landnúmer:	**213479**
Matshluti:	**01**
Mælikvarði:	**1 : 100**
Aðalhönnuður / Hönnunarstjóri:	**SA**
Teiknað:	**SA**
Yfirfarið:	**SA/EA**
Dagsetning:	**03.09.2021**
Útgáfa:	**B**
Samþykkt:	

Nýbýlavegur 56 - arkart.arkitekt@gmail.com
SIGRÍÐUR ARNGRÍMSDÓTTIR, 010778-4099 ARKITEKT

HÖNNUÐUR ÁSKILUR SÉR ALLAN RÉTT Á TEIKNINGUM - FJÖLFÖLDUN ER HÁÐ SKRIFLEGU SAMÞYKKI

Blaðastærð: A2

Prentað: 22.9.2021 15:13:31

Skrá: C:\Users\Notandi\Google Drive\Documents\05-Verkefni\01-19 Hvammsholt sumarhús\01-19 Teikningar\Tillaga 1.rvt