



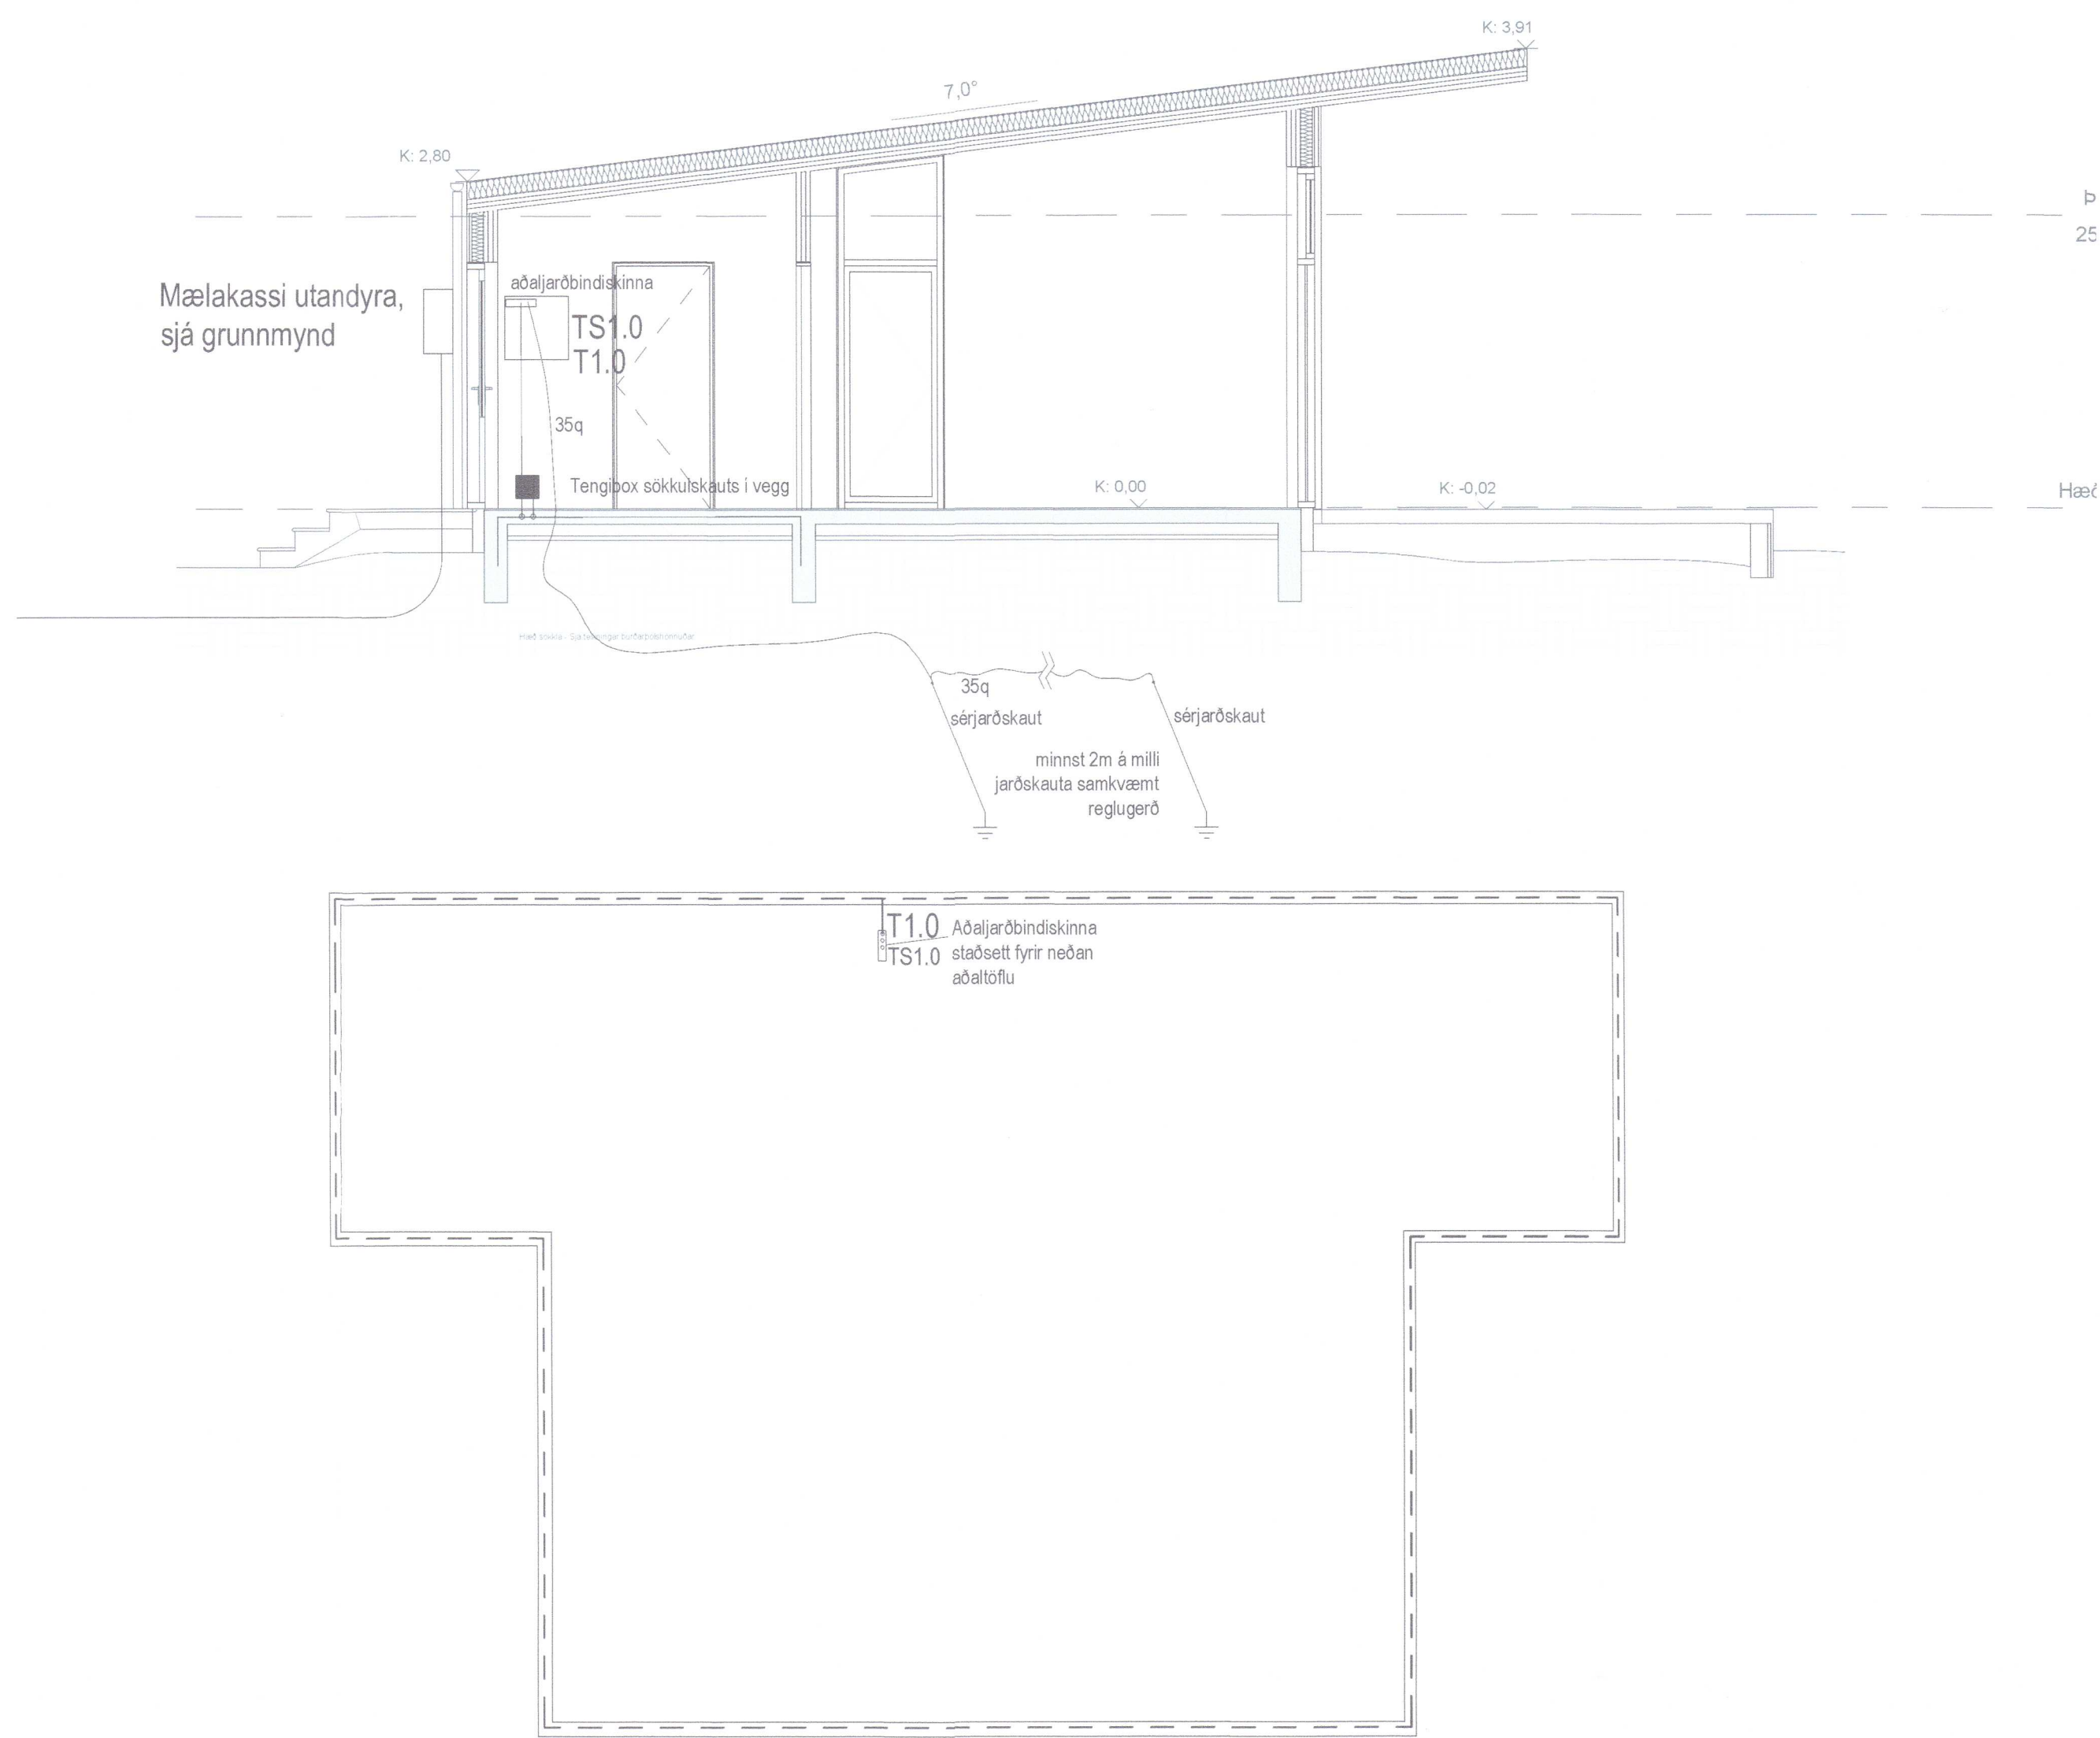


Afstöðumynd 1:500

SKÝRINGAMYNDIR AF SÖKKULSKAUTI ERU EKKI Í MÆLIKVARDA

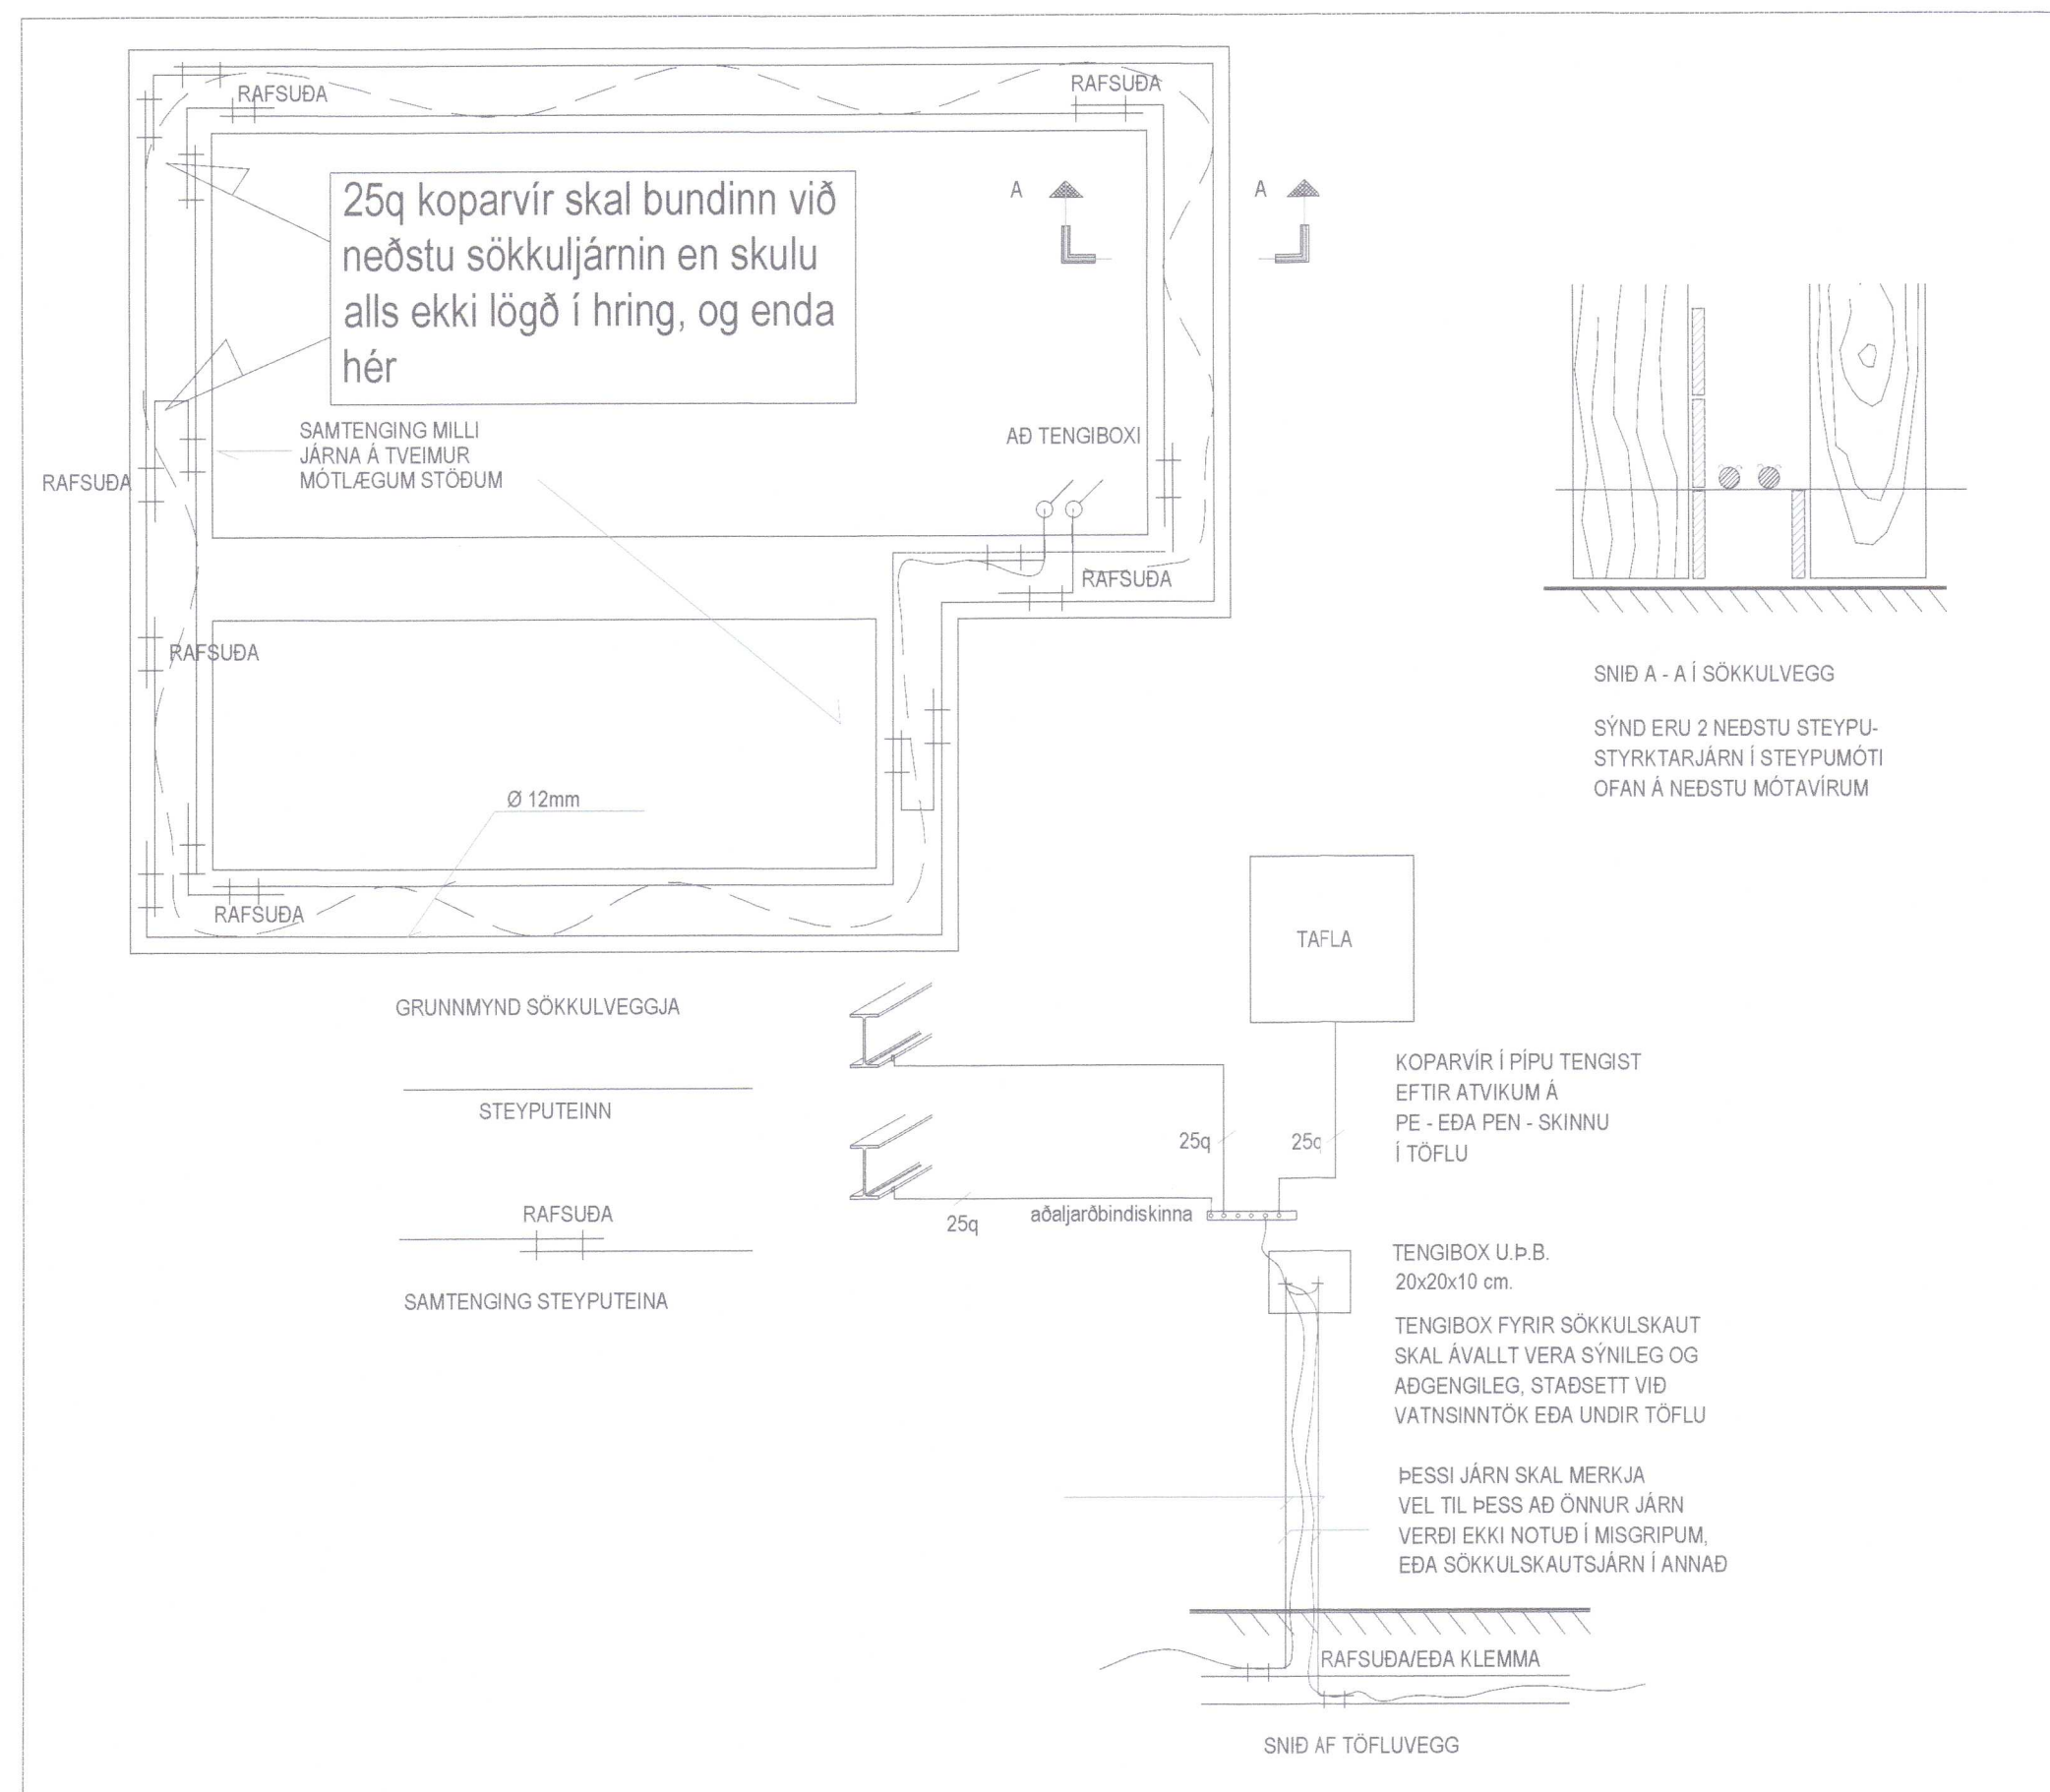

Umhverfis- og tæknisvið Uppsveita			
Yfirfarið			
12. febr. 2021			
Byggingarfulltrúi			
ÚTGAFA	DAGS	ÚTGAFAFERILL	HANNAÐ TEKIÐ YFIR
-	-	-	-
-	-	-	-
-	-	-	-
-	-	-	-
-	-	-	-
-	-	-	-
-	-	-	-
-	-	-	-

Teikning send á verkmiðju sem þarf að fræsa raufar í vegg undir lóðréttu borði fyrir allt að þrjú rör

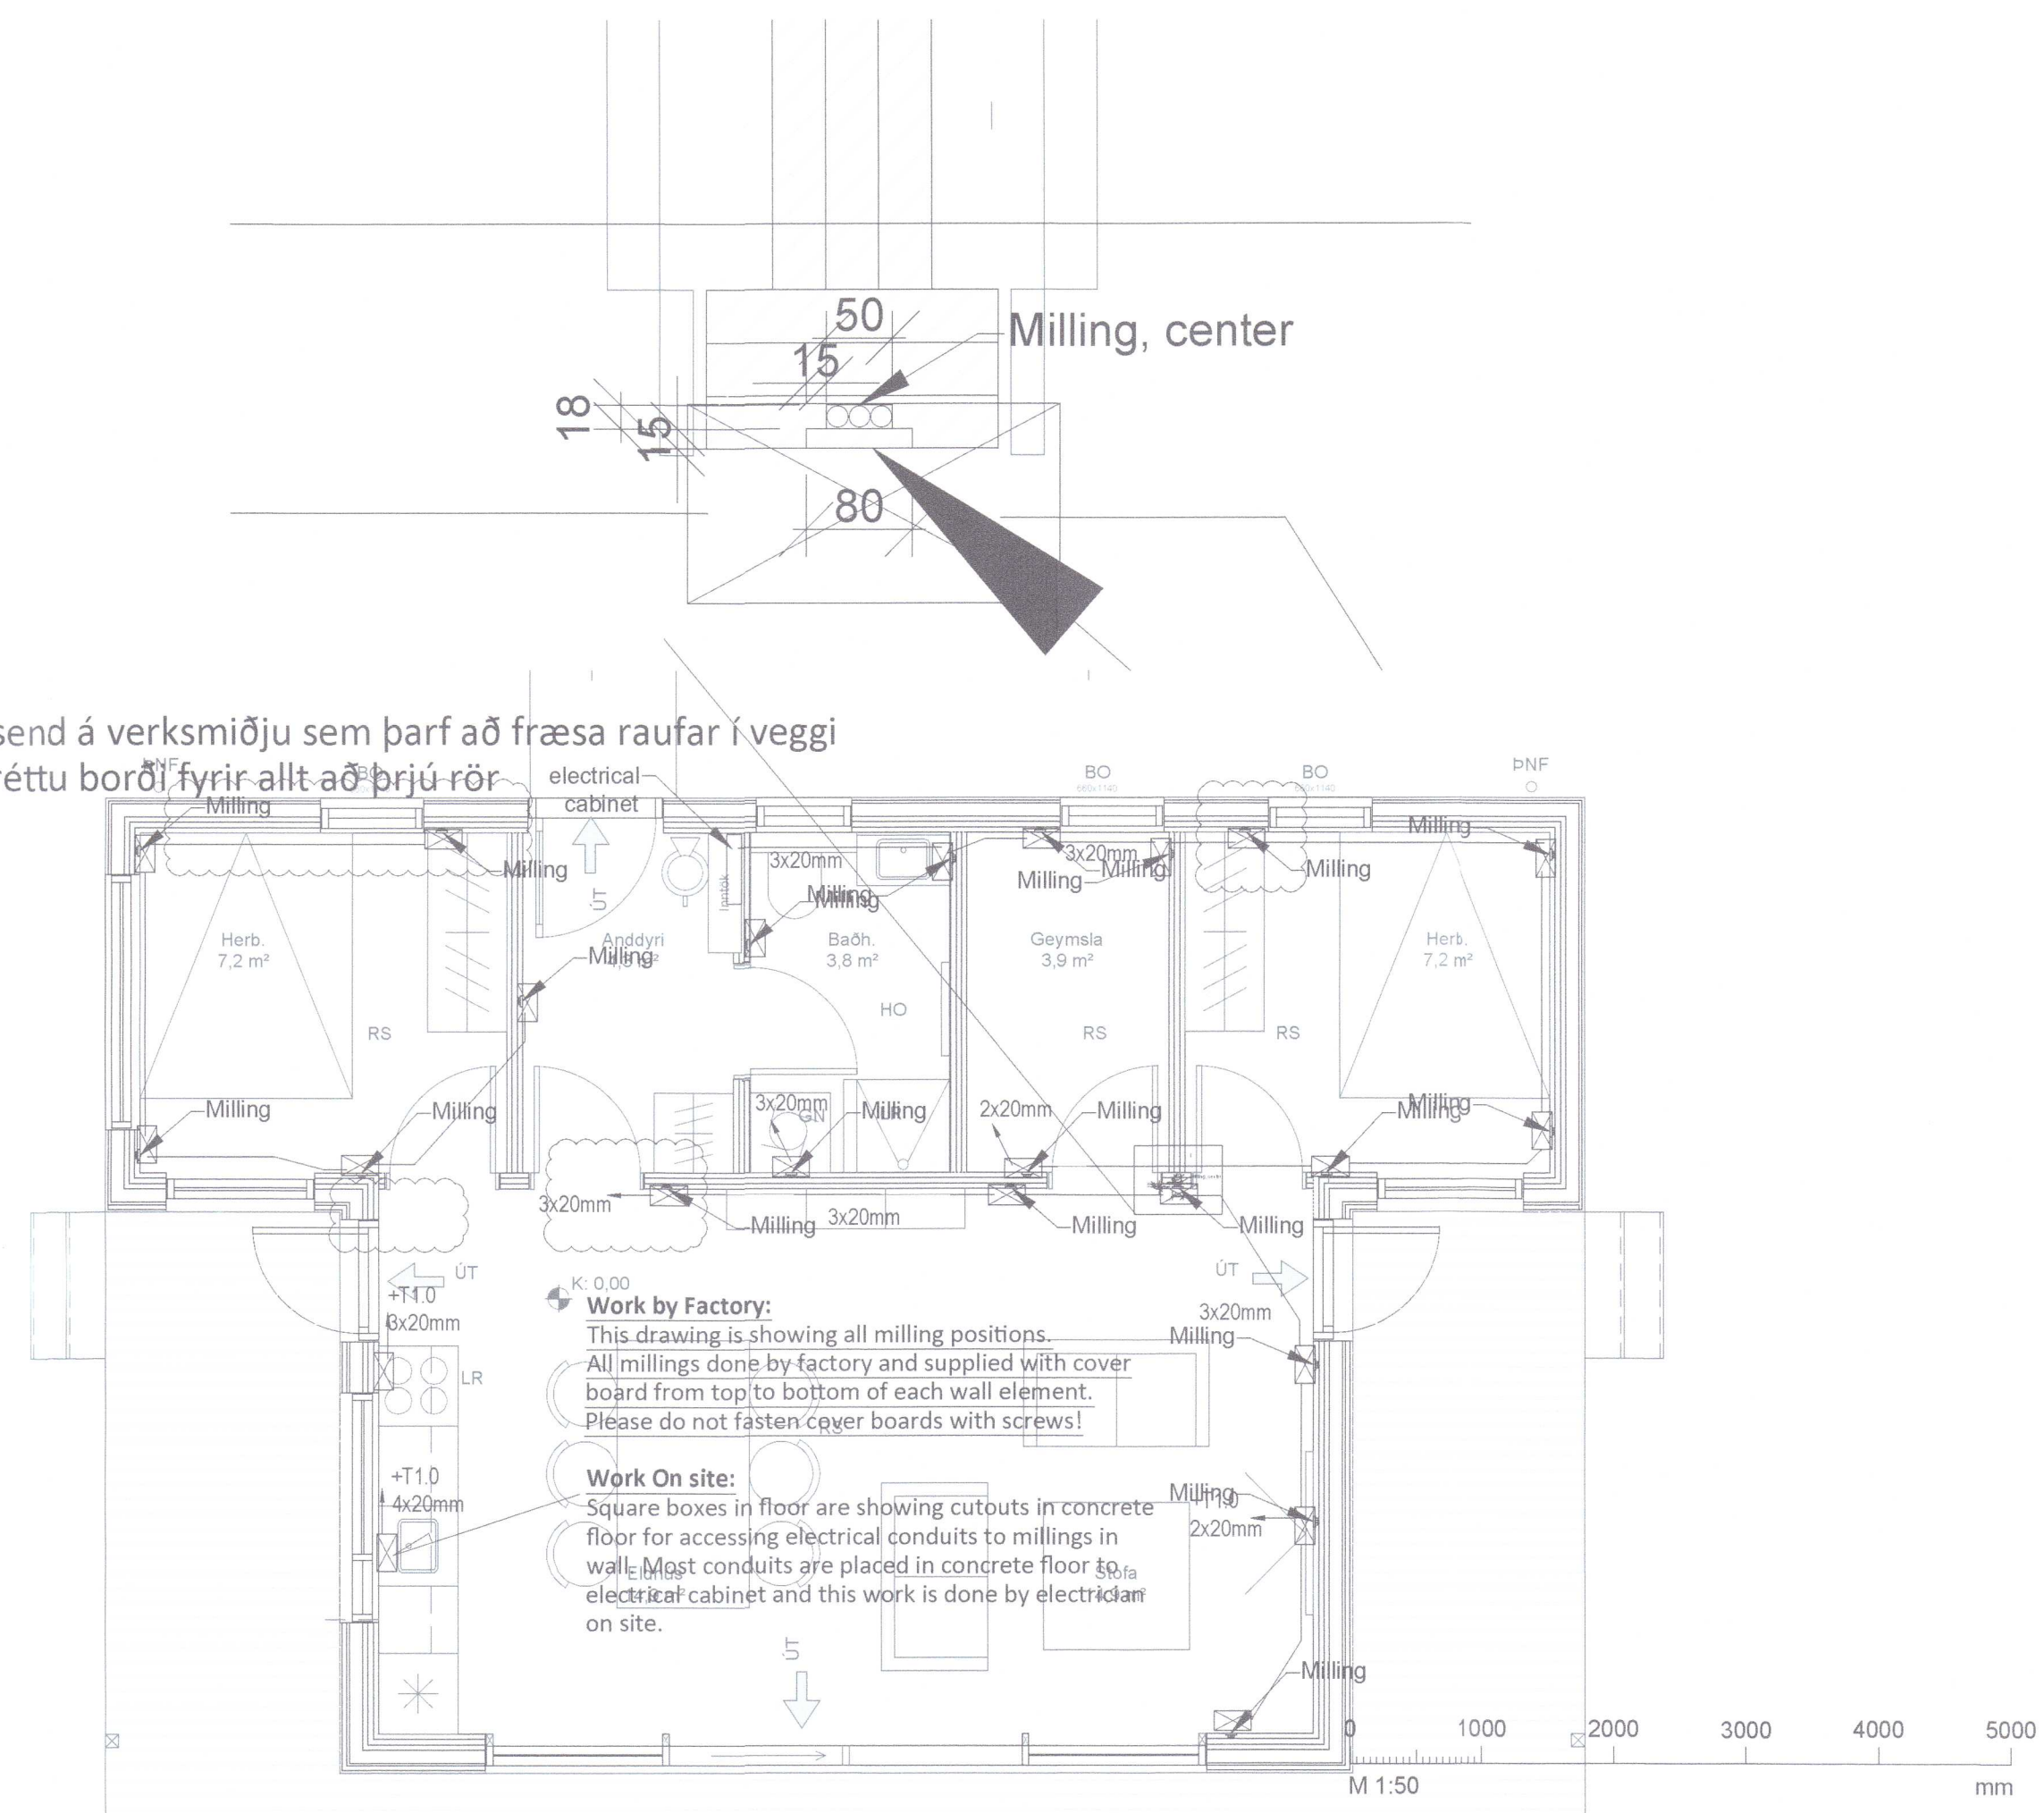

TESLA ehf
Rafagna- og lýsingarhönnun

Svanbjörn Einarsson, kt. 180265-3339
698-2624, svanbjorn@teslaehf.is

Sumarhús Brekkuheidi 46
Landnr. 206867, staðgr. 8721-1-25400460
806 Selfossi

Rafkerfi
Afstöðumynd og snið
Sökkulskaut, skýringar

20210200

TEIKNINUMER	BLADSTÆRIÐ	HANNAÐ	SVE
21092020.1	A1	TEKIÐ	SVE
01_13_01		YFIRFARIÐ	SVE
DAGS	MÆLIKVARÐI	ÚTGAFA	
16.10.2020	1:50/500		A

Dagteking aðaluppdráttar: 18.08.2020
Höfundur: Svanbjörn Einarsson kt. 180265-3339
Höfundastjórn: Þóhallur Sigurðsson kt. 070864-4019

Svanbjörn Einarsson
Þóhallur Sigurðsson

IDEKTOP: TP4010111Teikningar\Verkefningapj\2020.09.21 Brekkuheidi_46 BYK04_Vinnugagn\Teikningu01_40 Afteimar rafagnir.dwg