


Umhverfis- og tæknisvið Uppsveita
Yfirfarið
 07 OCT 2021
S.P.I.
 Byggingarfulltrúi

Heimtaug RARIK

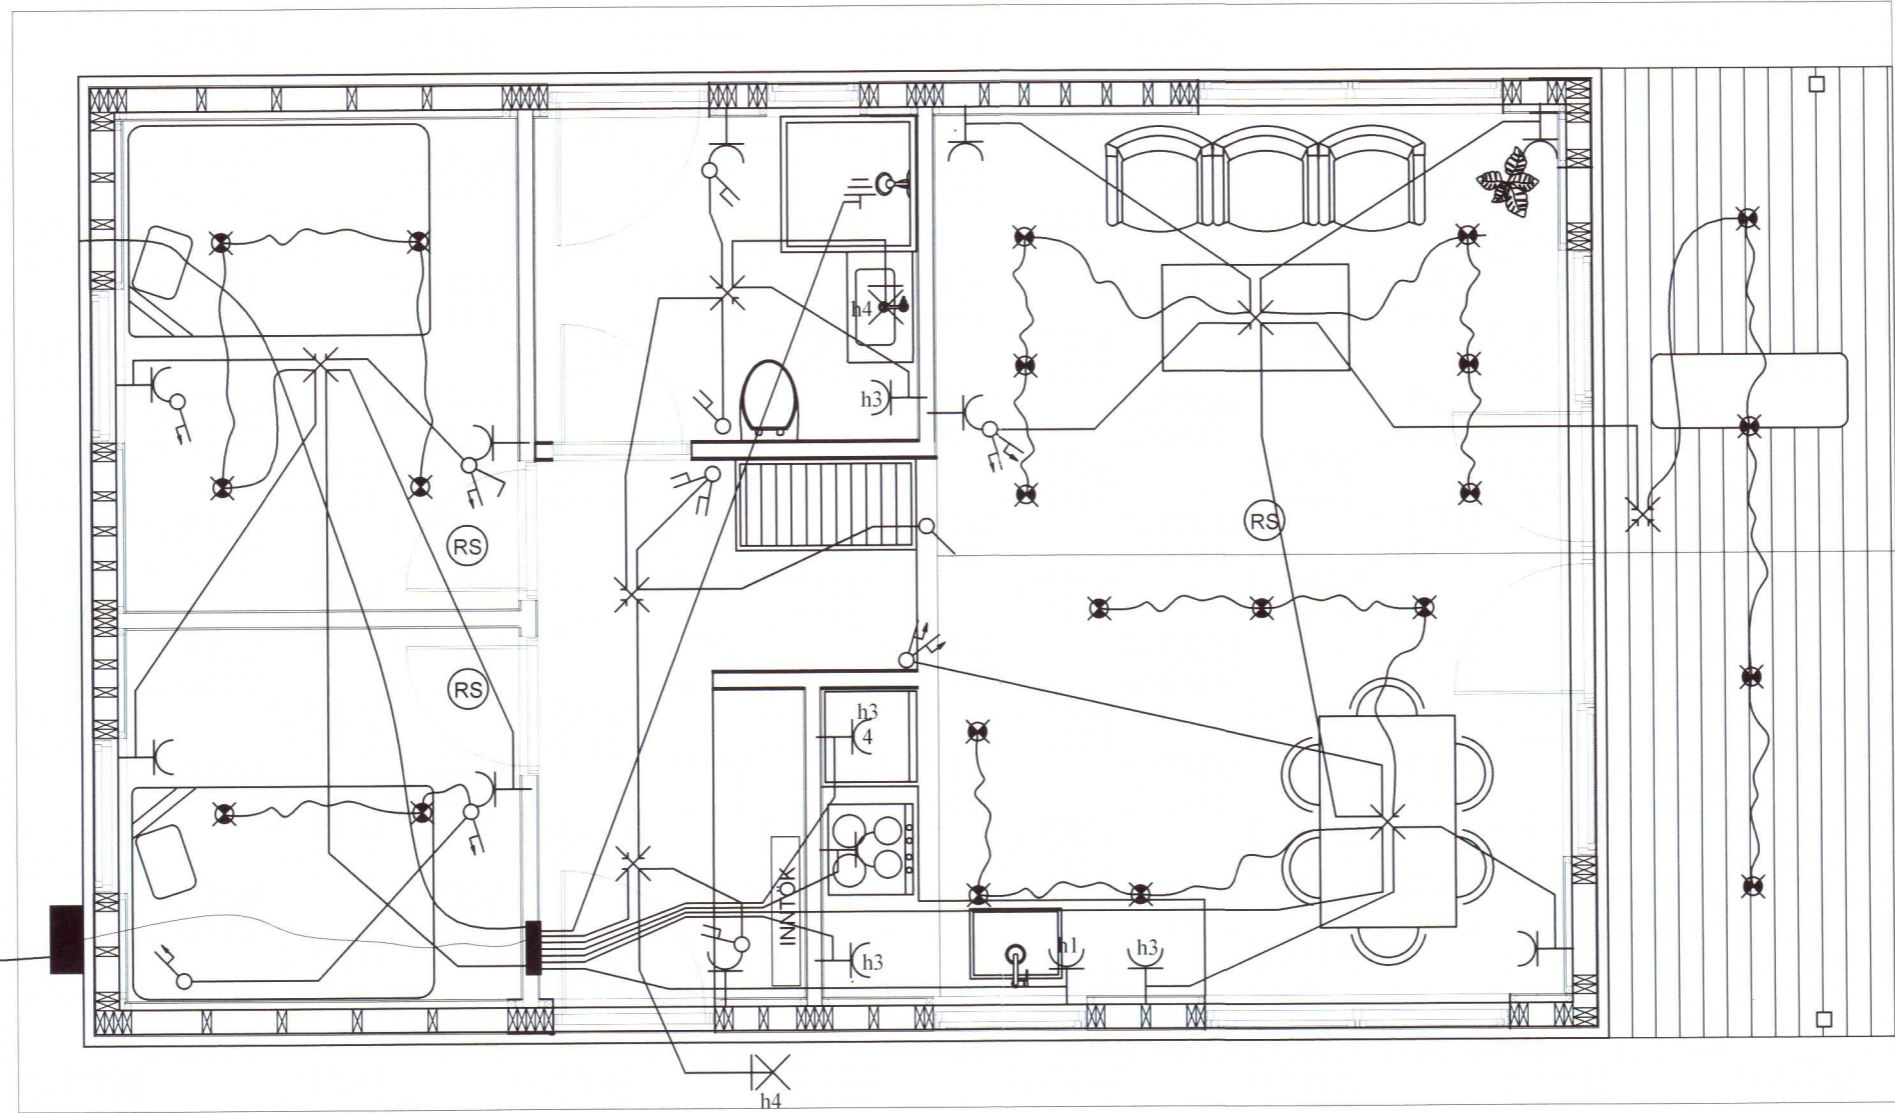

BLIKÓ ehf.

Snæbjörn Ingvarsson
 rafmagnstæknifræðingur
 kt. 160454-5209
 Gullengi 23 112 Reykjavík
 S. 8992154 - bliko@bliko.is

Verkheiti

Sandhólar 7
 Frístundahús

Verkaupi

Verkþáttur: **Raflögn einlínunmynd 1. h.** Mælikv: **1:50**

Verkþáttur: Mælikv:

Verkþáttur: Mælikv:

Verk nr: **1053** Teikn nr: **1053.2**

Dagsetn: **10.09.21** Skráarheiti: **sandholar7**

Hannað: **S.P.I.** Yfirfarið:

Arntun aðalhöfundur

Samb. númer

20212918

Snæbjörn Ingvarsson