




Umhverfis- og tæknisvið Uppsveita
Samþykkt
 07. júlí 2021
David Björnsson
 Byggingarfulltrúi

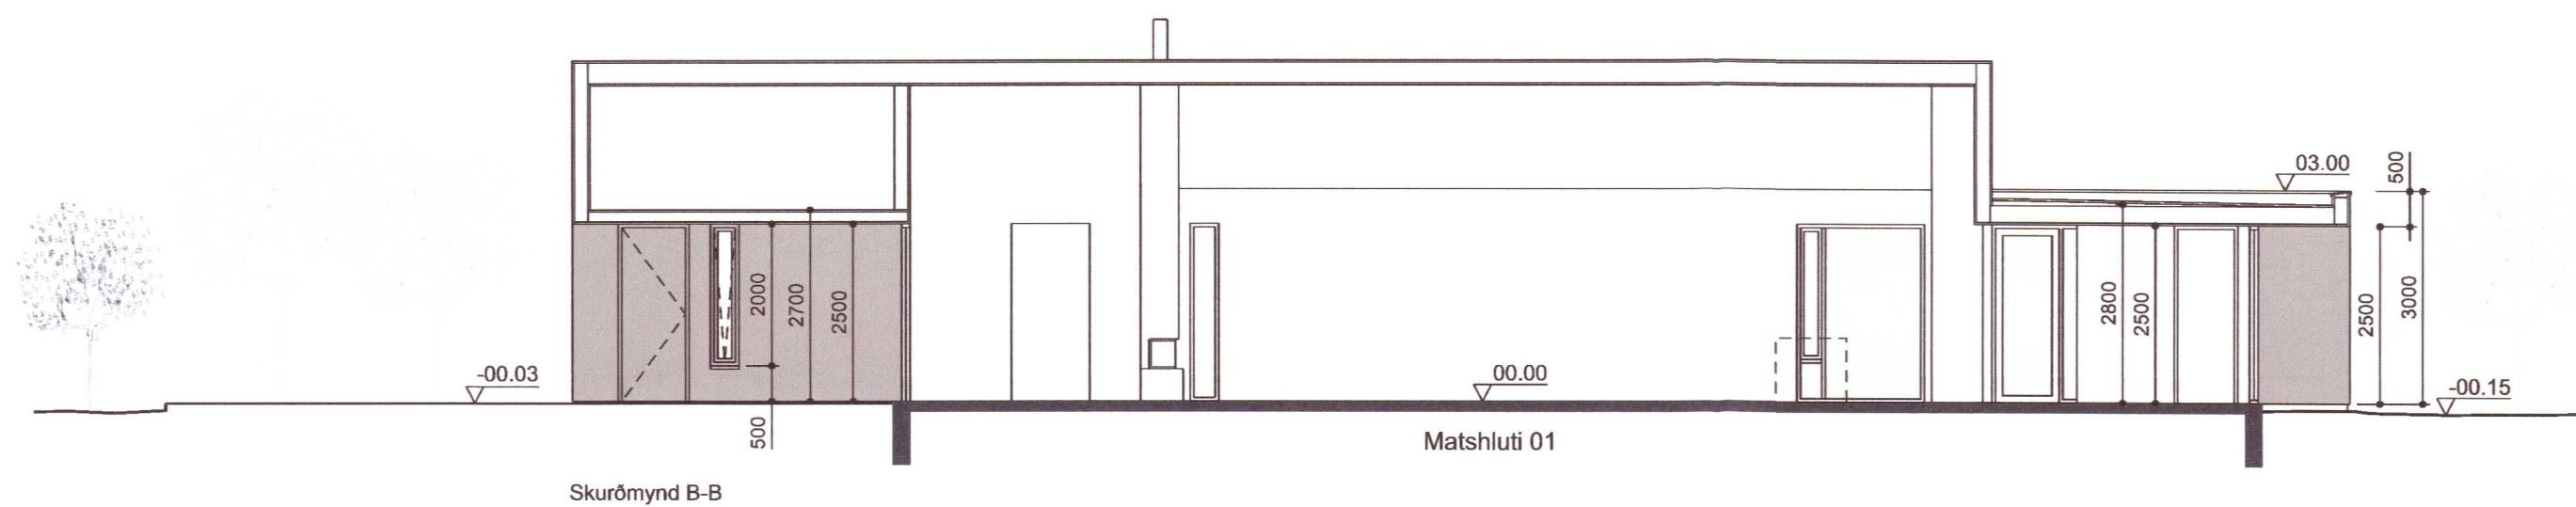

Skurðmynd B-B

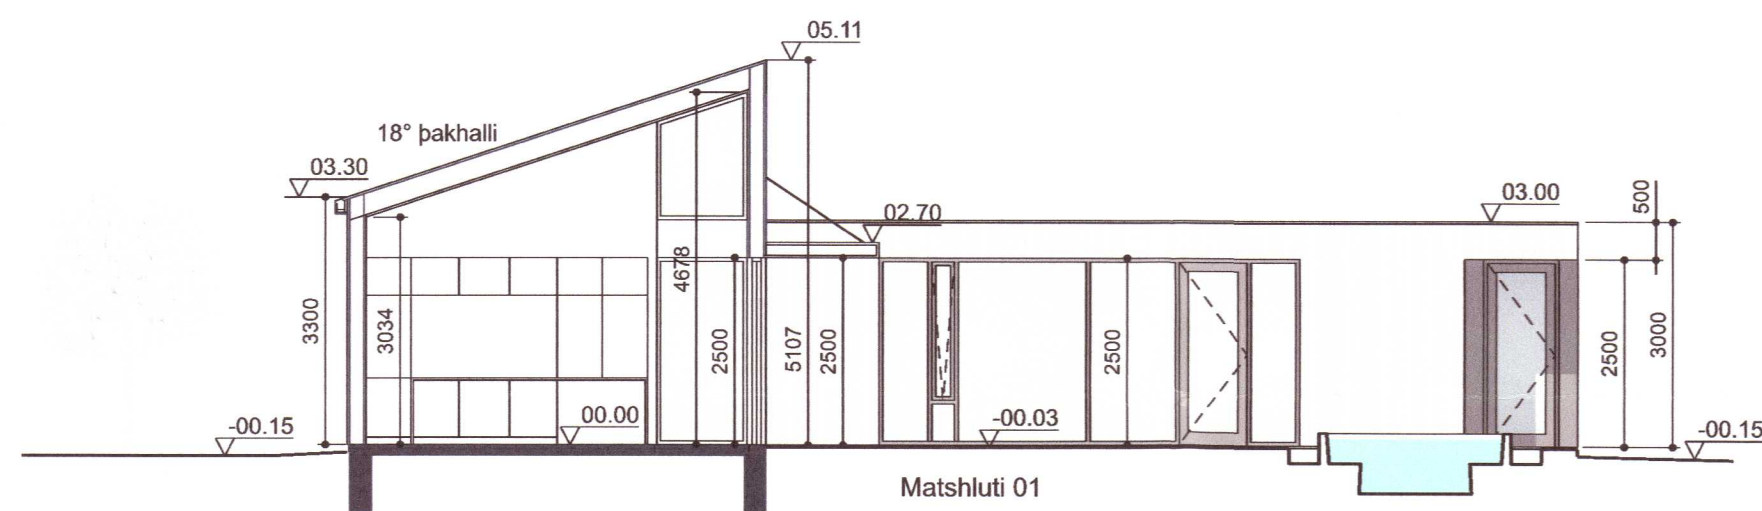

Skurðmynd A-A

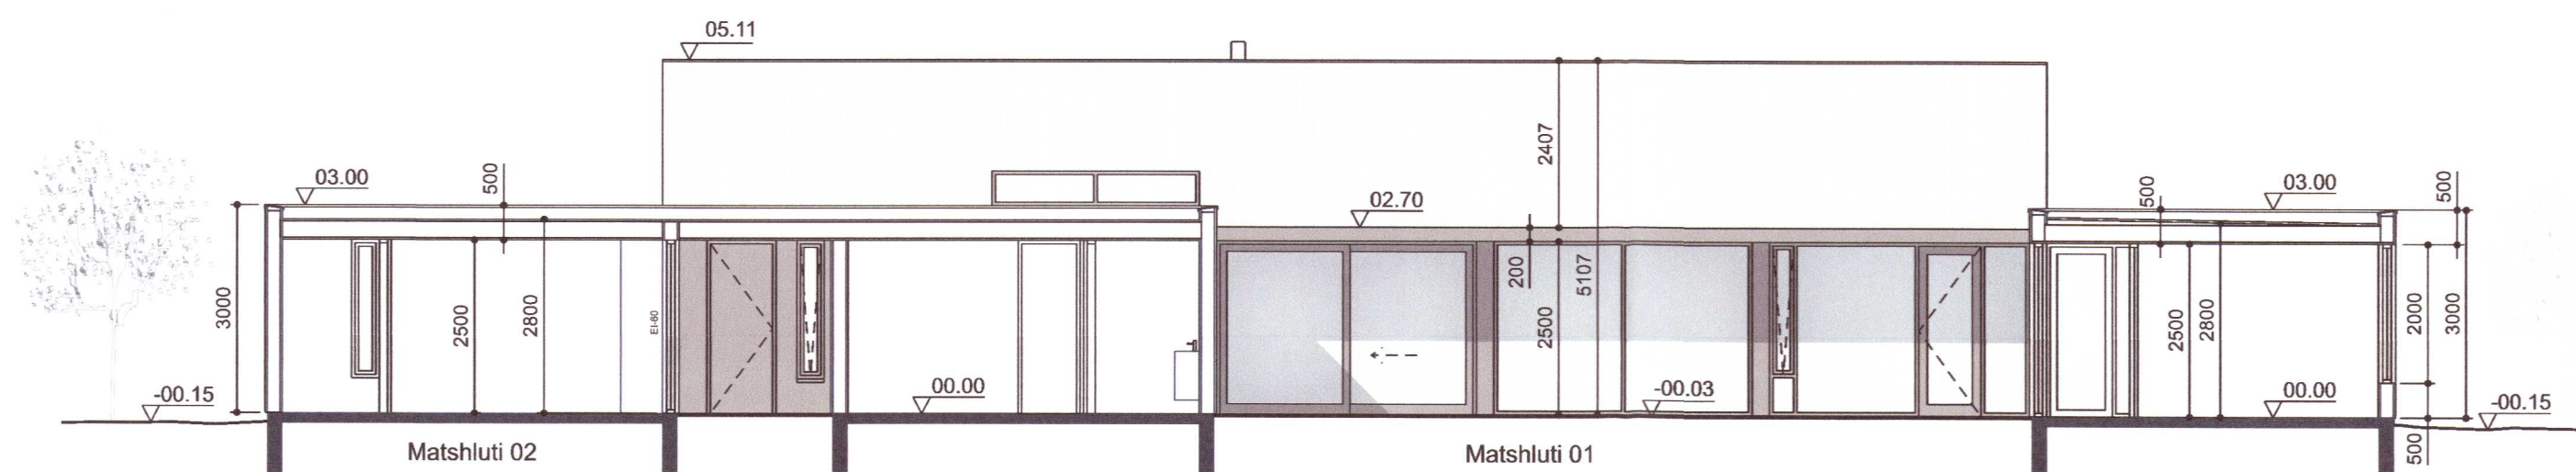

Skurðmynd C-C

| Endurskoðun: | Dags: | Teikn: | Yfir.: |
|--------------|-------|--------|--------|
| H: | | | |
| G: | | | |
| F: | | | |
| E: | | | |
| D: | | | |
| C: | | | |
| B: | | | |
| A: | | | |

SKÁLABREKKUGATA 4
Bláskógabyggð

STAÐGREINIR: 8721-5-45100040
 VERKKAUPI: Moonshadow Capital ehf
 KENNITALA VERKKAUPA: 481215-1530

ADALTEIKNING 4 af 5

| | | | |
|--------------------|-------------|------------|------|
| EFNI: | Skurðmyndir | | |
| MÆLIKVARDI: | 1: 100 | | |
| FRUMSTÆRD BLAÐS: | A2 | | |
| TEIKNAD: | HB | VERKNR: | 2108 |
| YFIRFARID: | RÖB | TEIKN. NR: | 104 |
| DAGSETNING ÚTGÁFU: | 09.07.2021 | ENDURSK.: | |

VAARKITEKTAR
 borgartún 6
 105 reykjavík
 kt. 450400-3510
 sími: 530 6990
 fax: 530 6991
 vaarkitektar@vaarkitektar.is
 www.vaarkitektar.is

Helena Björgvinsdóttir
 ÚTGEFANDI: Helena Björgvinsdóttir KT: 111085-2859

Teikning þessi er gefin út af undirrituðum fyrir hönd eiganda höfundaréttar, VA Arkitektar ehf.
 Teikninguna má ekki afrita með neinum hætti, að hluta til eða í heild án skrifleysis levis höfundar.

20212931