




A snið 1:100

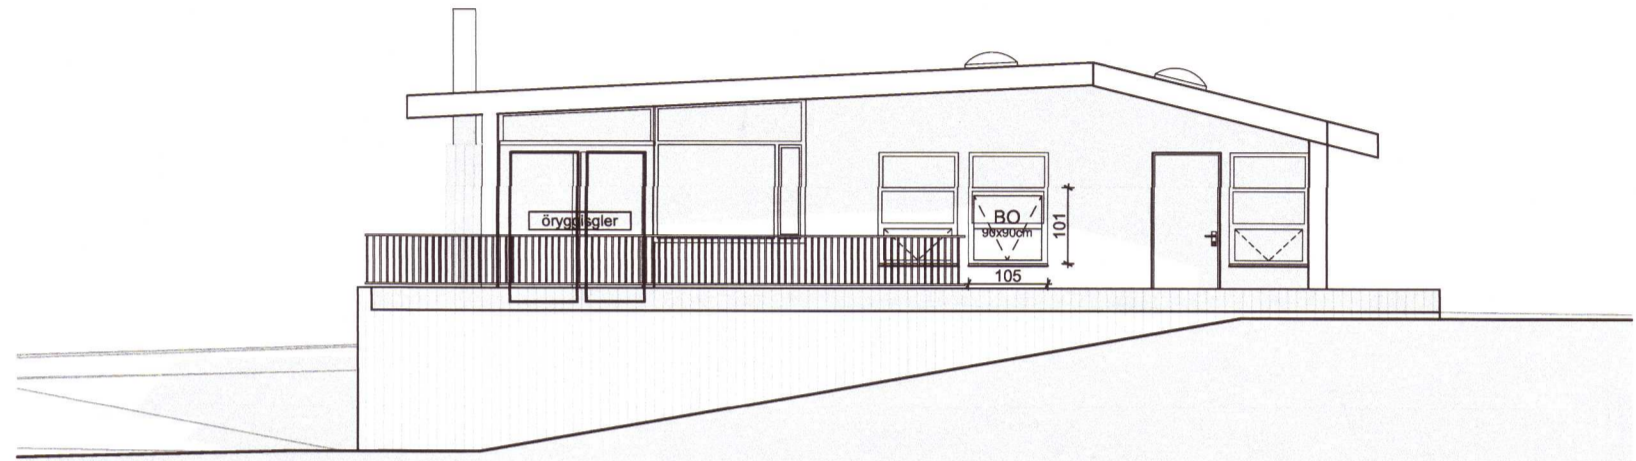


útlit Suður 1:100

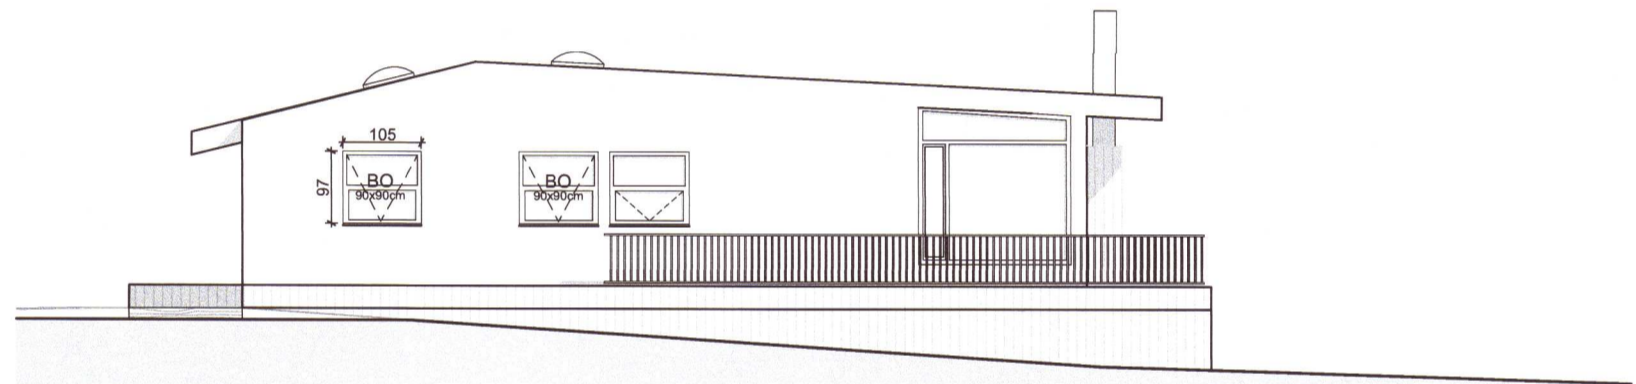


útlit Norður 1:100

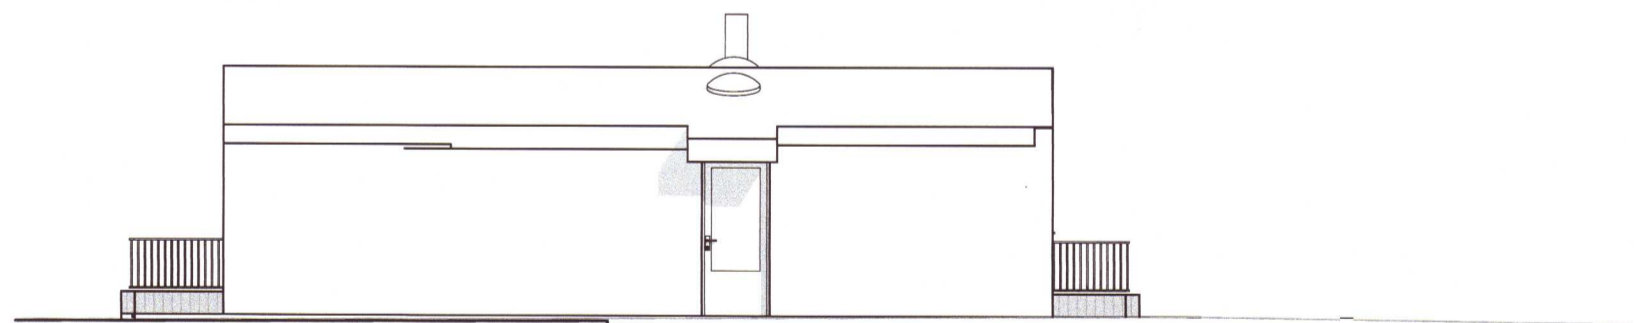


útlit Austur 1:100

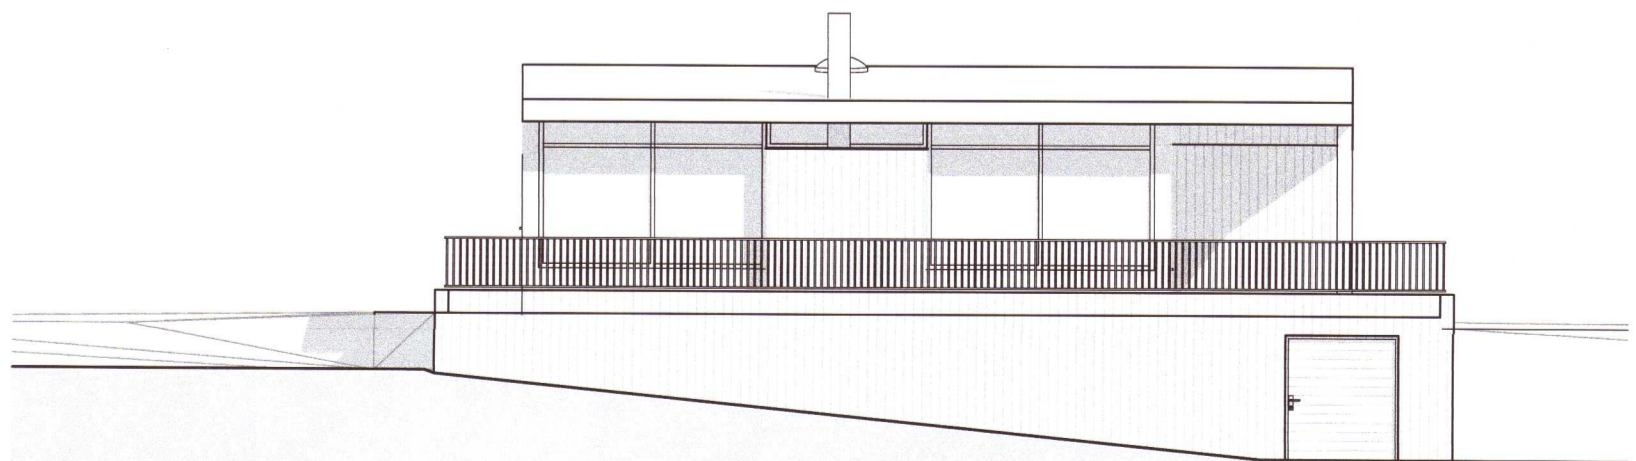

útlit Vestur 1:100

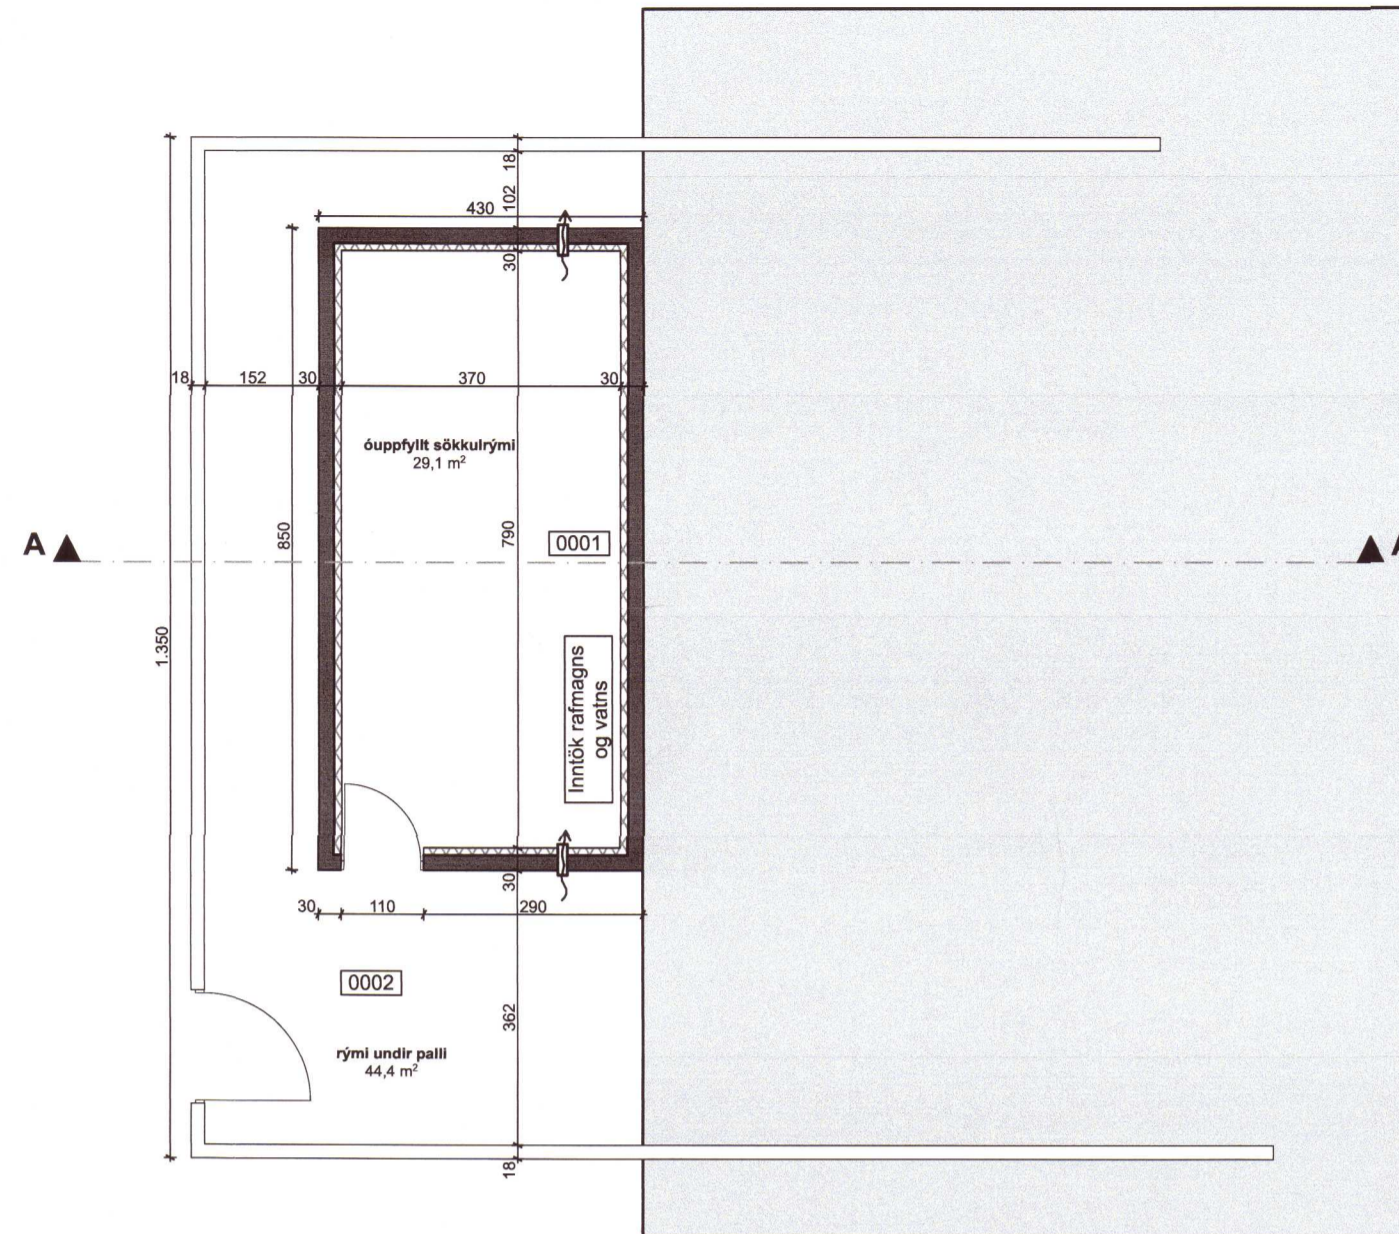

-1. Lagnakjallari 1:100

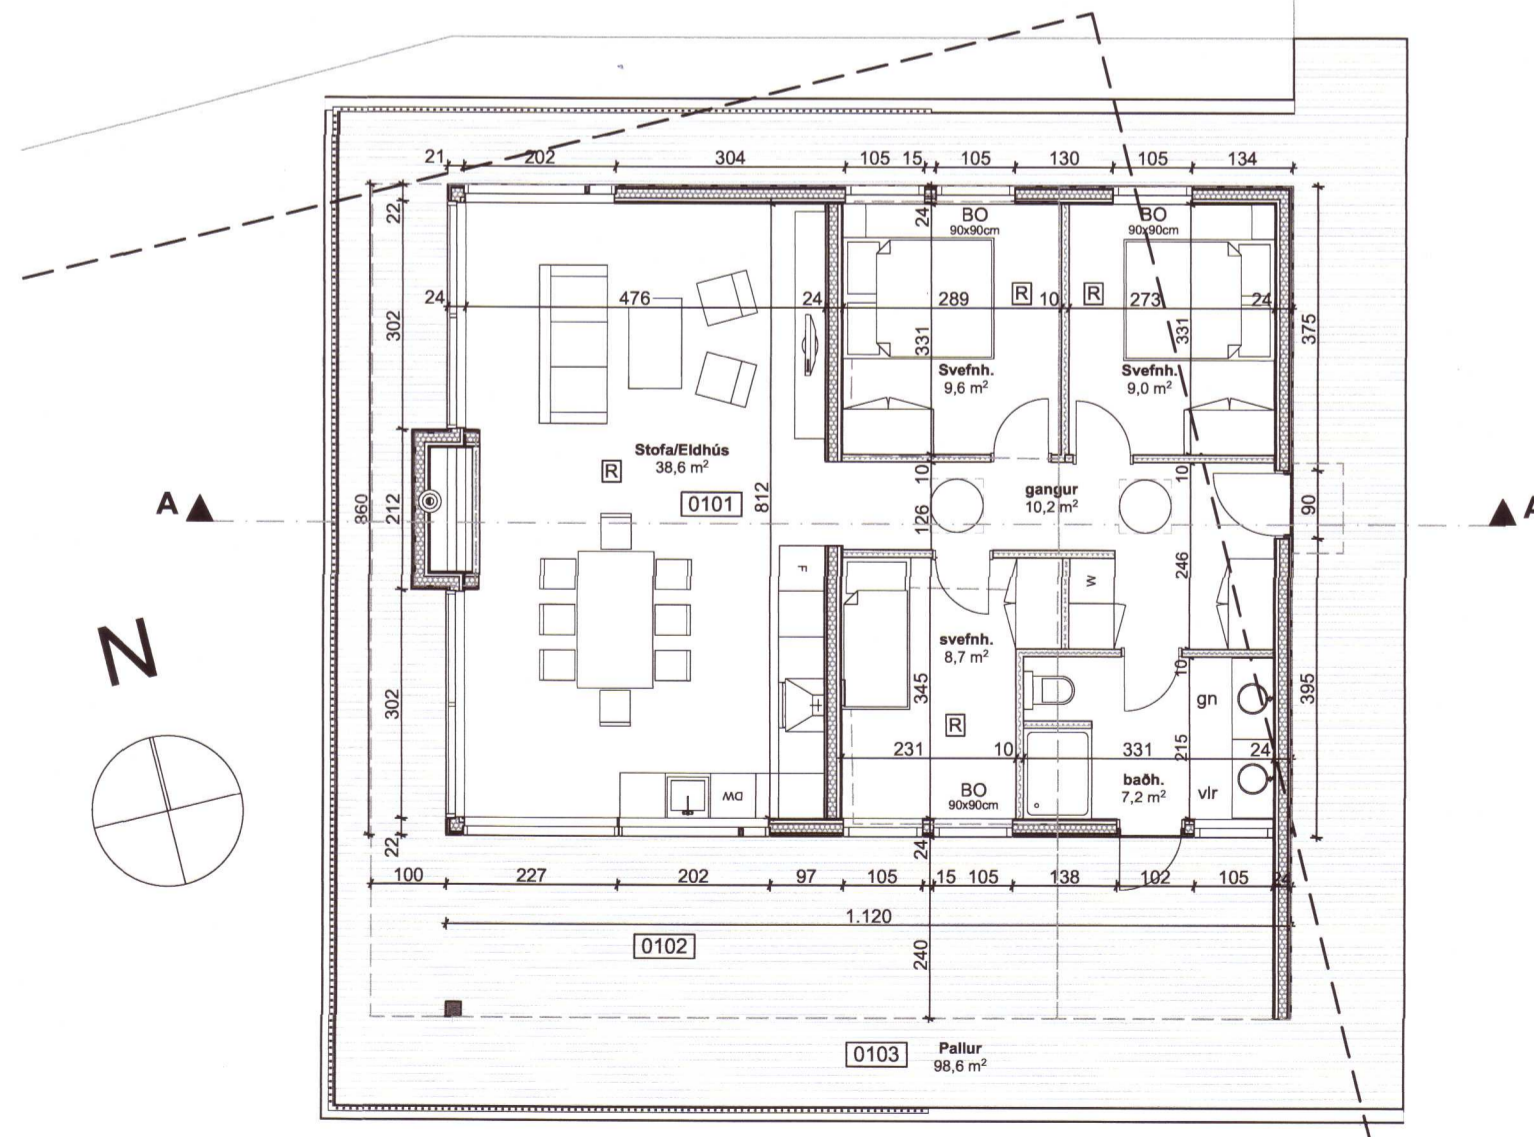

0. jarðhæð 1:100

Umhverfis- og tæknisvið Uppsveita
Samþykkt
 16. júní 2021
 Byggingarfulltrúi

20212942

Verkheiti: Ásabyggð 4
 Teikning: grunnmynd, útlit og snið
 Verkaupi: Guðlaug F. Stephensen
 Arkitekt: Orri Árnason
 Teiknað af: óá
 Yfirfarið af: óá
 Dags: 03.06.2021
 Kvarði: 1:100
 Stærð: A2
 Fjöldi teikn.: 3
 Teikn. nr.:
ZEPPELIN
 ARKITEKTAR
 Orri Árnason FAI Kt: 080864-5749 - www.zeppelein.is - tel 5533640 - zeppelein@zeppelein.is