



**GRUNNMYND AF TIMBURVEGGJUM, MKV. 1:50**

BROTALINUR ERU SPERRUR: SJÁ GRUNNMYNDR AF ÞAKI  
STODIR STAÐSETTAR UNDIR SPERRUM

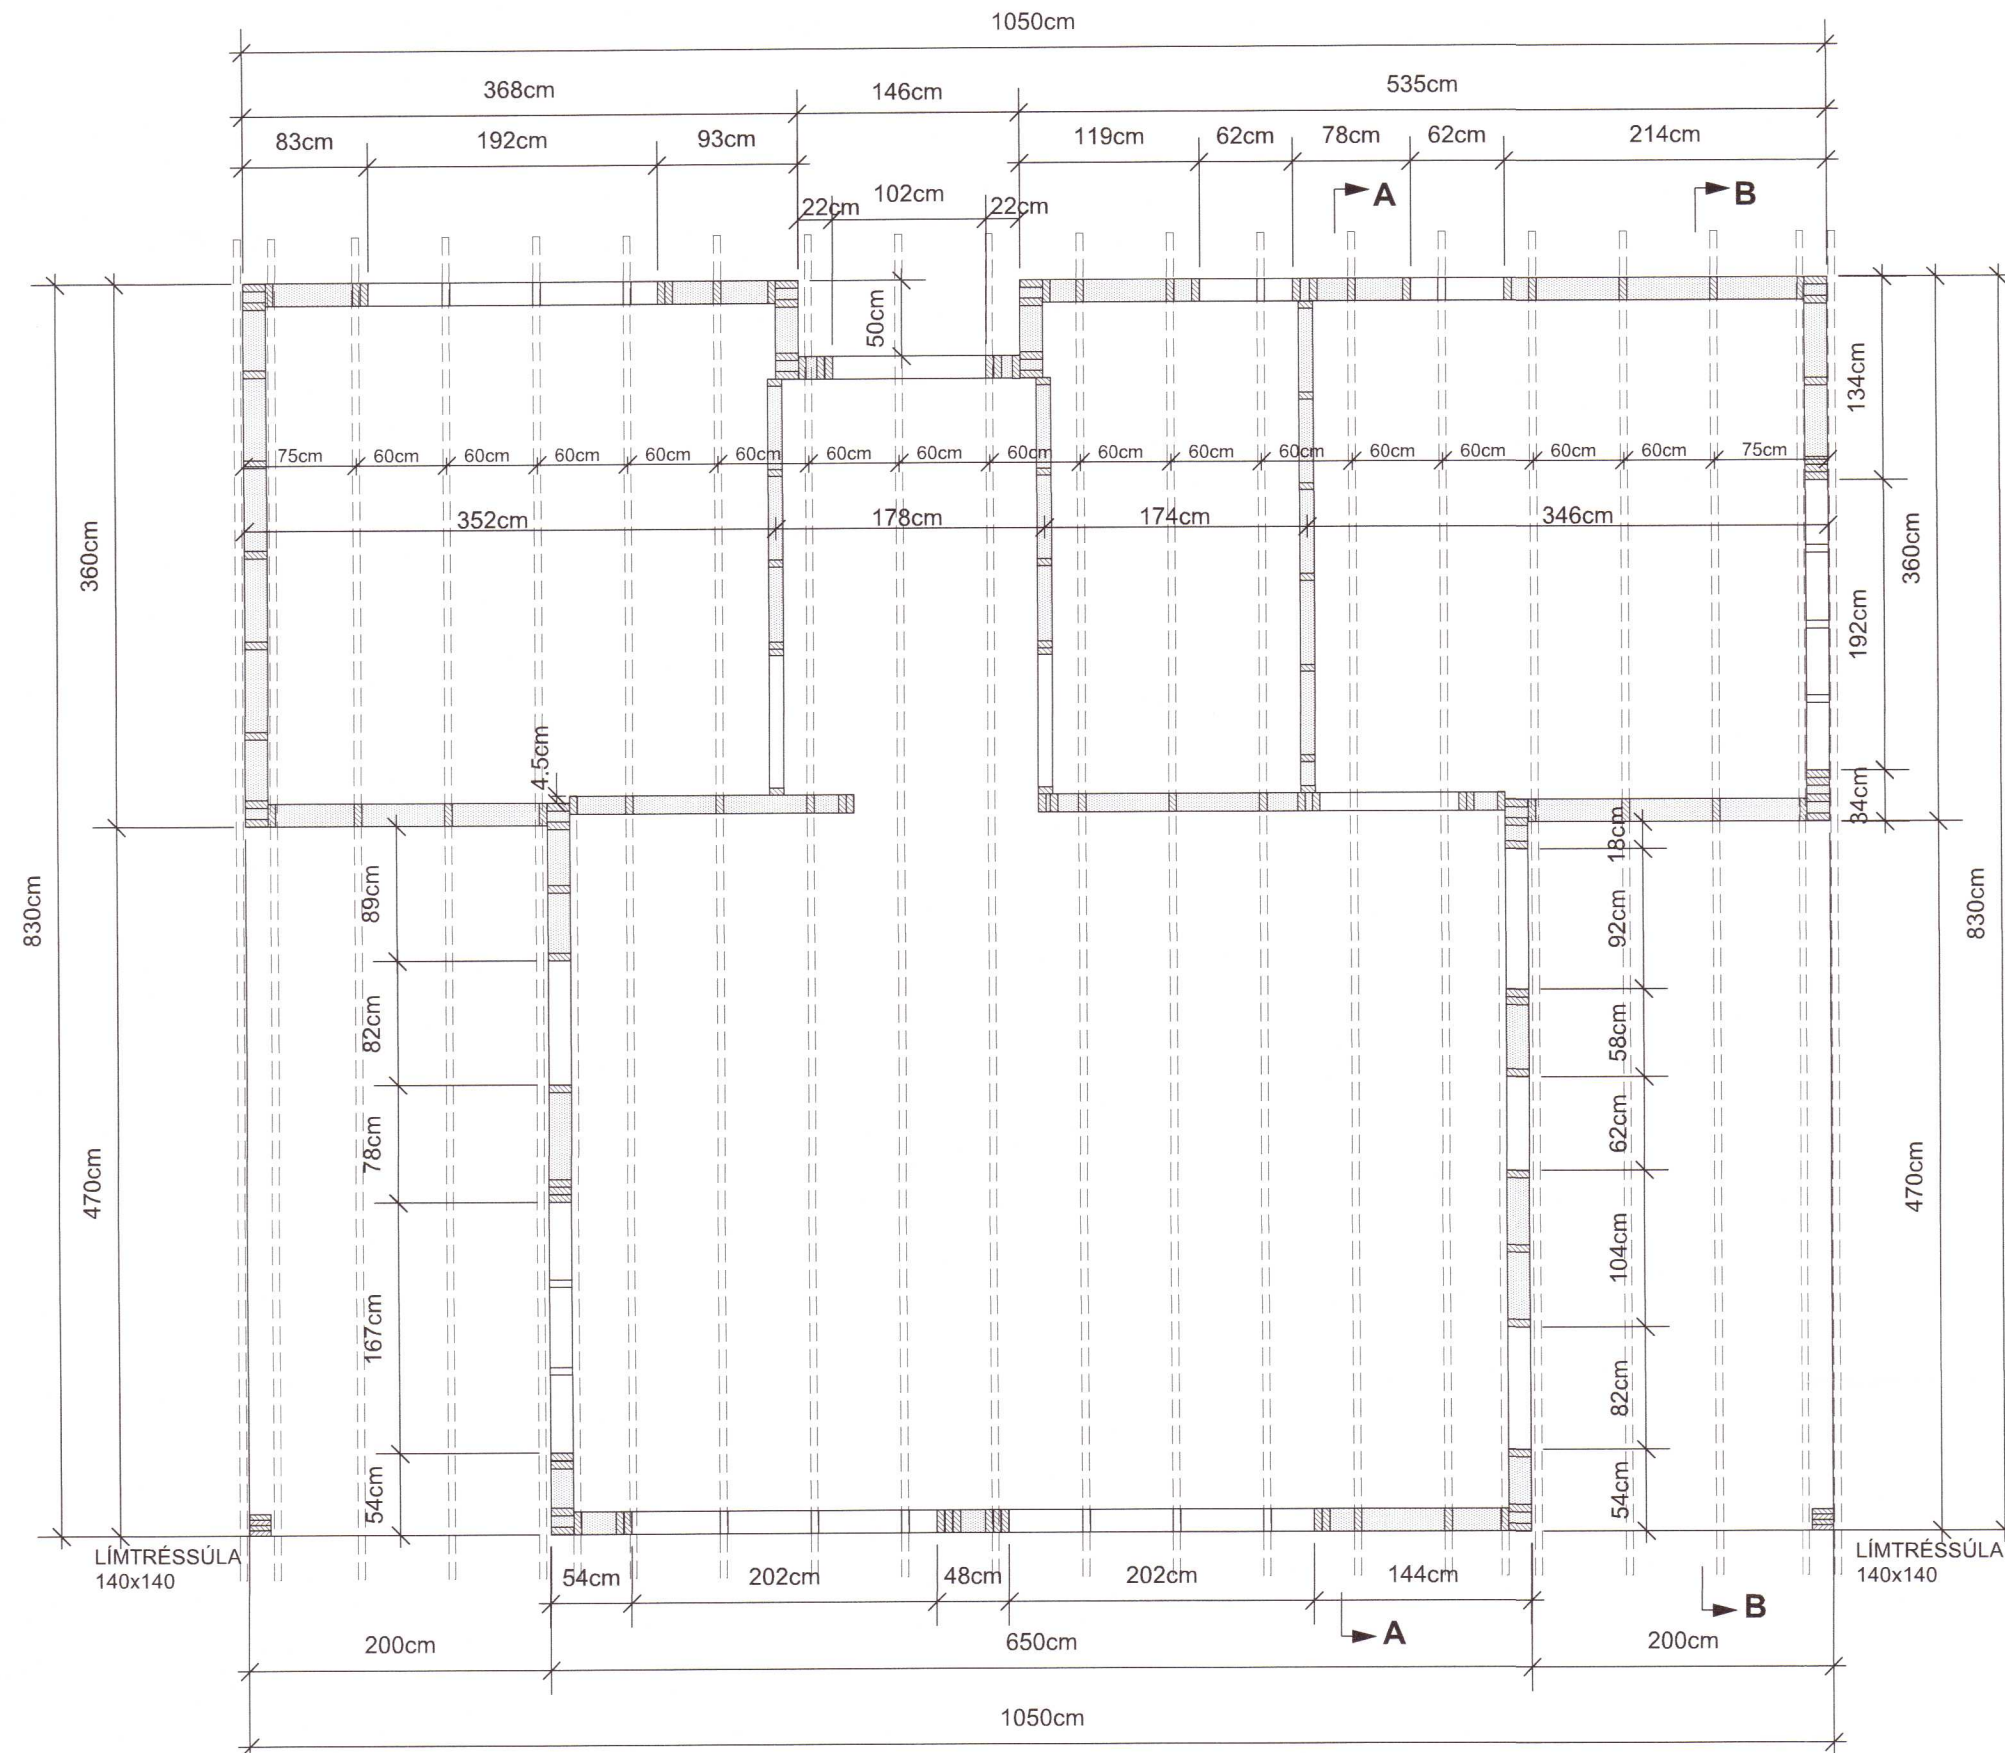

**SÉRMYND: S4 MKV. 1:5**  
**GILDIR UM FESTING STOÐA VIÐ INNVEGGI**

BMF-VINKLAR NR.105 MED STYRKINGU  
FESTING VIÐ FÓTREIM:  
6 STK BMF-40/40 KAMBSAUMUR  
1STK 12/200 MÚRBOLTI  
(BORAD SÉ MED 12 mm STEINBOR)  
FESTING VIÐ STODIR:  
6 STK BMF-40/40 KAMBSAUMUR  
1 STK 12 mm SNITTEINN  
TRÉKUBBUR KOMI Á MILLI VIÐ BOLTA  
MUNA AD FYLLA HOLRUM MED STEINULL

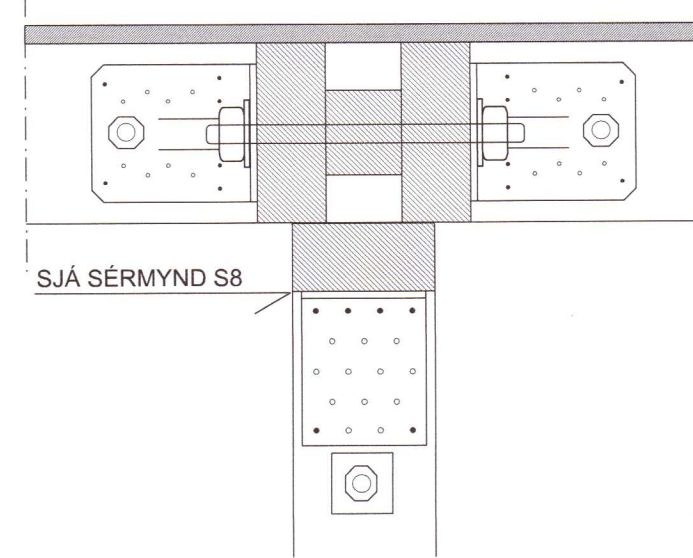

SJÁ SÉRMYND S8


Umhverfis- og tæknisvið Uppsveita  
**Yfirfarið**  
07 OCT 2021  
*[Signature]*  
Byggingarfulltrúi

**SÉRMYND: S5 MKV. 1:5**

GILDIR ALMENNT UM FESTINGU  
STOÐA VIÐ FÓTREIM INNVEGGJA  
(INNVEGGIR SEM SÝNDIR ERU Á GRUNNMYND)  
ATH. STODIR ERU FESTAR VIÐ  
TOPPSTYKKI/LAUSHOLT Á SAMA HÁTT


FESTING VIÐ FÓTREIM:

6 STK BMF-40/40 KAMBSAUMUR

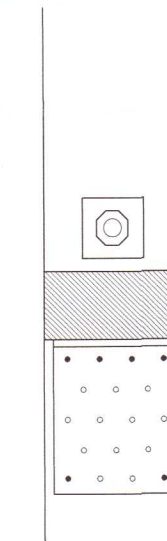

BMF-GATAPLÖTUVINKLAR  
NR.12 (100x100x2,5x80)  
1 STK VIÐ HVERJA STOD  
HVER VINKILL NEGLIST MED  
BMF-40/40 KAMBSAUM  
4 STK Í STODIR OG 6 STK Í FÓTREIM


12/160 MÚRBOLTI C/C 60cm  
(SÉ SEM NÆST STODUM)

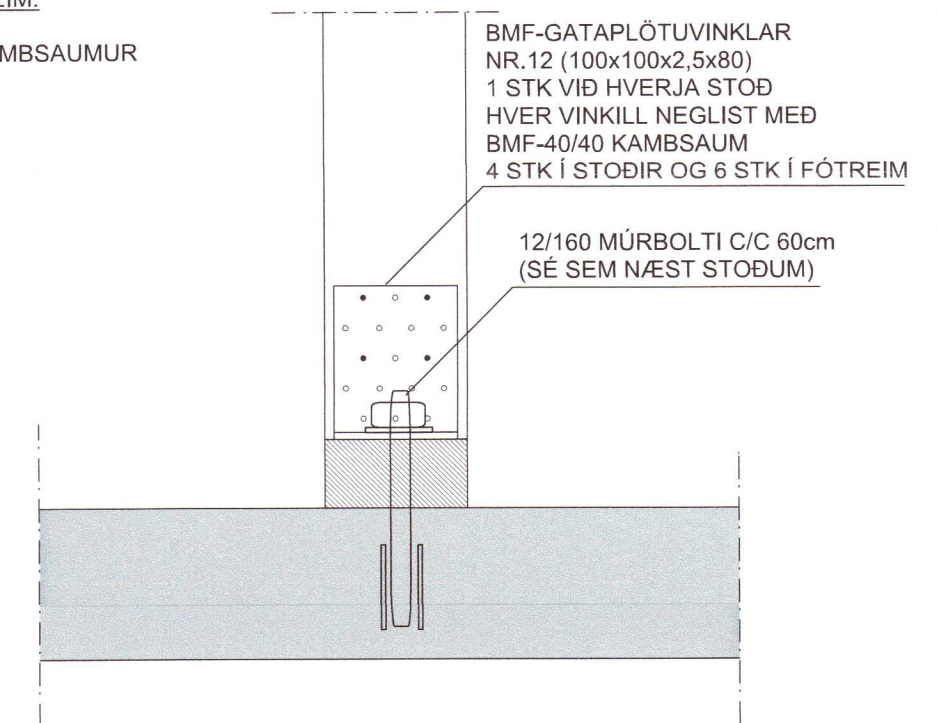

**SÉRMYND: S1 MKV. 1:5**

**FRÁGANGUR HORNA**

BMF-VINKLAR NR.105 MED STYRKINGU  
FESTING VIÐ FÓTREIM:  
6 STK BMF-40/40 KAMBSAUMUR  
1STK 12/200 MÚRBOLTI  
(BORAD SÉ MED 12 mm STEINBOR)  
FESTING VIÐ STODIR:  
6 STK BMF-40/40 KAMBSAUMUR  
1 STK 12mm BORDABOLTI (12/80 OG 12/200)

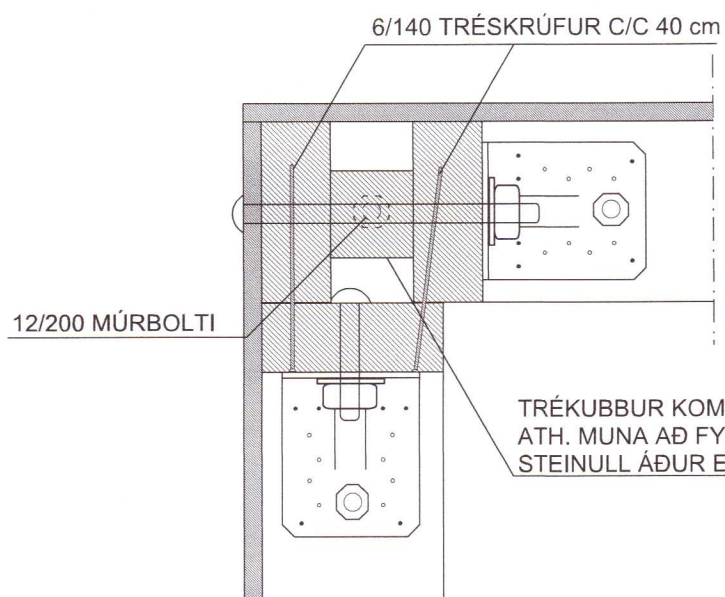

TRÉKUBBUR KOMI Á MILLI VIÐ BOLTA  
ATH. MUNA AD FYLLA HOLRUM MED  
STEINULL ADUR EN GRIND ER KLÆDD


**SÉRMYND: S2 MKV. 1:5**

**GILDIR ALMENNT UM FESTINGU  
EINFALDRA STOÐA VIÐ FÓTREIM og SÖKKUL**

FESTING VIÐ STODIR:

6 STK BMF-40/40 KAMBSAUMUR  
1 STK 12mm BORDABOLTI  
(12/80 OG 12/200)


BMF-VINKLAR NR.105 MED STYRKINGU  
FESTING VIÐ FÓTREIM:  
6 STK BMF-40/40 KAMBSAUMUR  
1STK 12/200 MÚRBOLTI (Í GEGNUM ANNAN VINKILINN)  
(BORAD SÉ MED 12 mm STEINBOR)  
FESTING VIÐ STODIR:  
6 STK BMF-40/40 KAMBSAUMUR

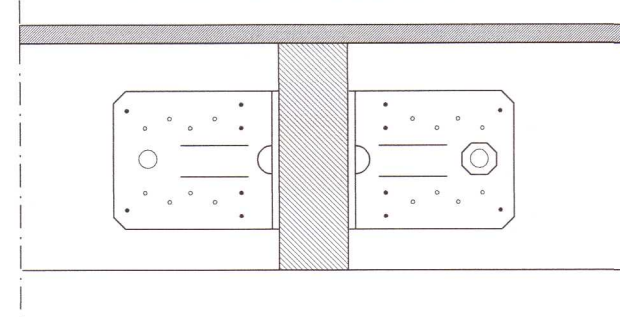

**SÉRMYND: S3 MKV. 1:5**

**GILDIR UM FESTINGU, TVÖFALDRA, ÞREFALDRA STOÐA  
VIÐ FÓTREIM**

BMF-VINKLAR NR.105 MED STYRKINGU  
FESTING VIÐ FÓTREIM:  
6 STK BMF-40/40 KAMBSAUMUR  
1STK 12/200 MÚRBOLTI  
(BORAD SÉ MED 12 mm STEINBOR)  
FESTING VIÐ STODIR:  
6 STK BMF-40/40 KAMBSAUMUR  
1 STK 12/160 mm BOLTI (T.D SNITTEINAR)

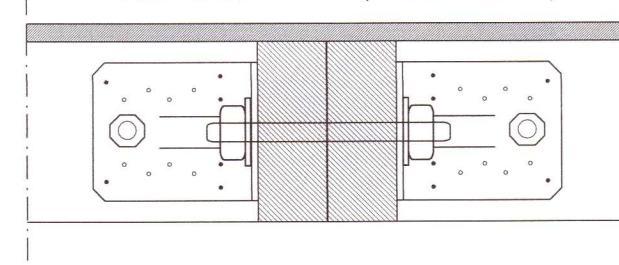

**SJÁ SKÝRINGAR Á TEIKNINGU NR. B100**

TEIKN.NR. B102

DAGS. ADALTEIKNINGA:  
19.07.2021 / Br.18.08.2021

KVARÐI: 1:50, 1:10

DAGS: 01.09.2021

HANNAD: MG

TEIKNAD: MG

HÖNNUÐUR:

**TV** Tæknivangur ehf.  
KT.450586-1889  
Kirkjustétt 26, 113 Reykjavík  
Sími: 564 22 44, Netf. tv@vortex.is

VERKEFNI: MELHÚSASUND 12, HRAUNBORGUM - GRÍMSNESI

BURÐARVIRKI: VEGGIR,GRUNNMYND, SÉRMYNDR S1-S5 OG SKÝRINGAR

*[Signature]*  
Magnús Gylfason kt.201251-4199

*[Signature]*  
Undirskrift Hönnunarstjóra kt.020649-2409

20212955