


GRUNNMYND AF ÞAKI MKV. 1:50

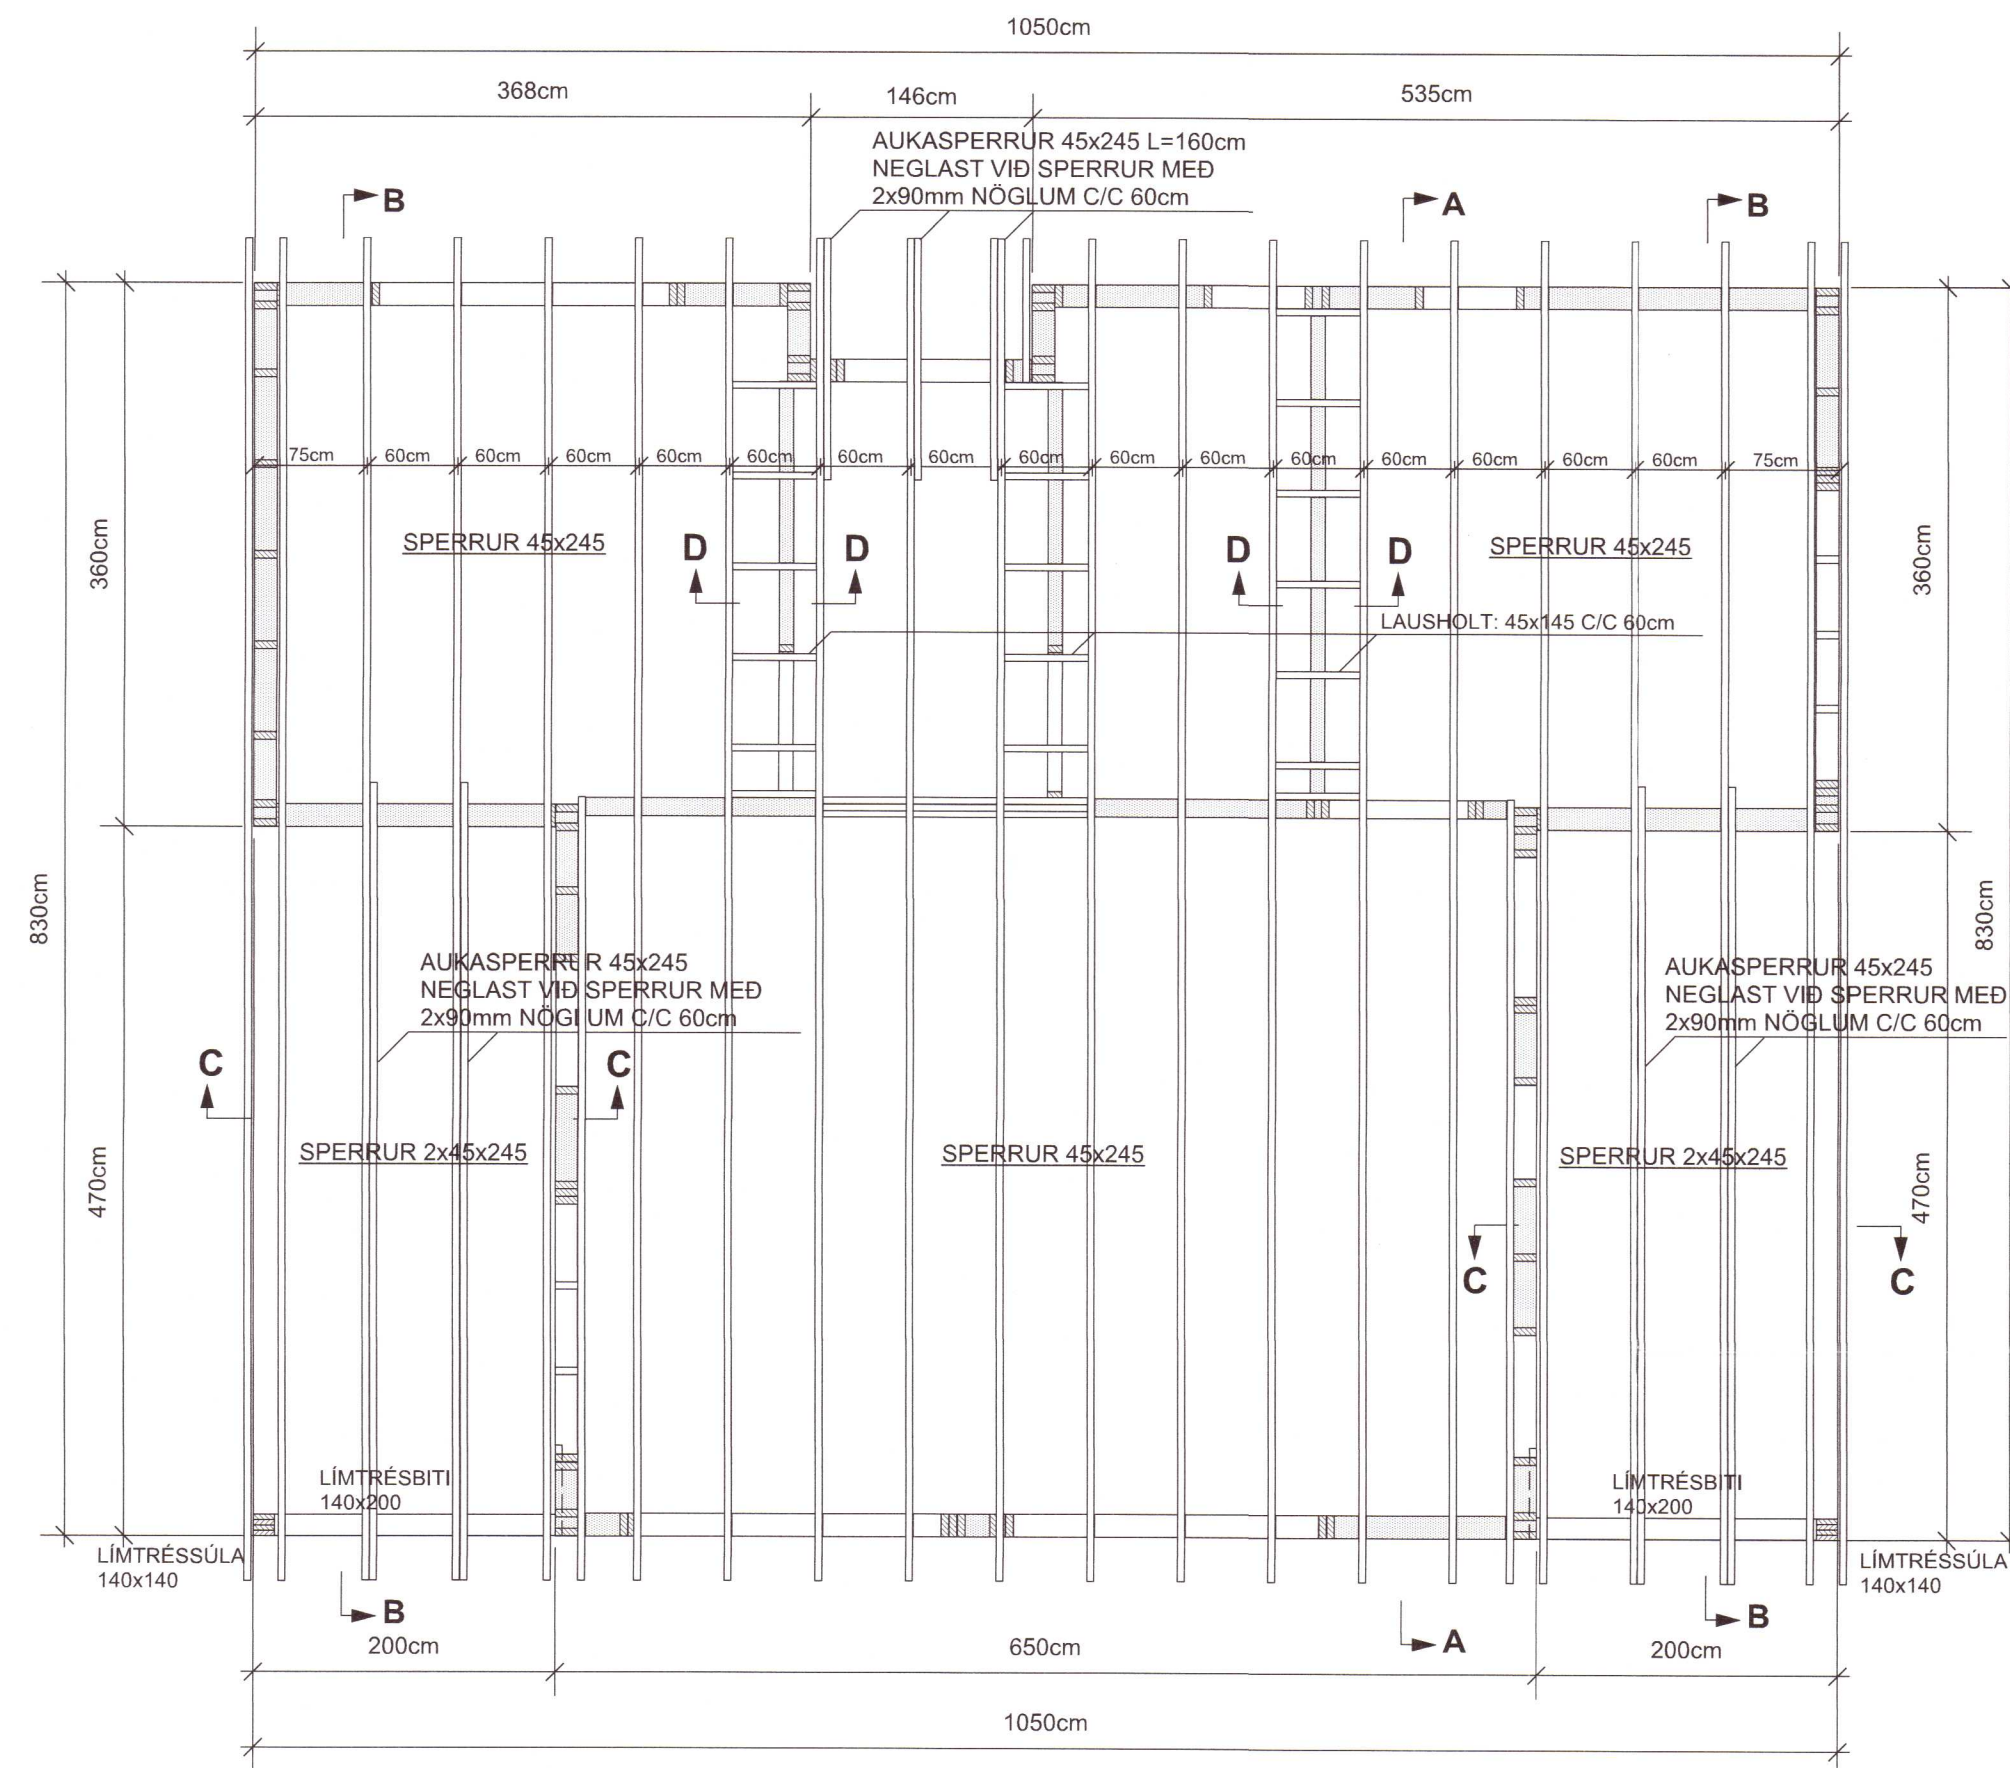

Umhverfis- og tæknisvið Uppsveita
 Yfirfarið
 07 OCT 2021
 S.L. Þ.H.
 Byggingarfulltrúi

SKÝRINGAR :

ÞAK:


- SPERRUR ERU 45x245 FLOKKUR K-18
- SAMKV. ÍST/DS 413 STÖÐLUM = (C-18 SAMKV. EVRÓPUSTADLI)
- LÍMTRÉ ER T-40 (GL 32)
- STÁLFESTINGAR SKAL MÁLA
- MEÐ RYÐVARNARGRUNNI , STÁLGÆÐI ST-37
- STÁLFESTINGAR UTANHÚSS SKAL HEITGALVANISERA
- ALLAR SUÐUR ERU a=6mm
- TIMBURSTÆRÐIR BOLTAR OG SAUMUR ERU Í MILLIMETRUM
- ALLIR KÓTAR ERU Í METRUM
- ALLUR FRÁGANGUR, SJÁ TEIKN. ARKITEKTS
- ALLAR MÁLSETNINGAR ERU Í MILLIMETRUM

NEGLING ÞAKKLÆDNIGAR :

- Þak er klætt með 19mm vatnslímdum Þakkrossvið sem neglist með 60mm kamsaum c/c 10cm, í vatnshelt Urethan-lím.
- Krossviðurinn er klæðning undir endanlegt þakefni, sem er dúkur eða pappi, að vali arkitekts.
- Krossviðurinn er samsettur á sperrum og samskeytum hans víxlað til að tryggja skífuvirkni þaksins.

SJÁ EINNIG SKÝRINGAR Á TEIKNINGU NR. B 100

20212958

TEIKN.NR. B105	 Tæknivangur ehf. KT.450586-1889 Kirkjustétt 26 , 113 Reykjavík Sími: 564 22 44 , Netf. tv@vortex.is
DAGS. AÐALTEIKNINGA: 19.07.2021 / Br.18.08.2021	
KVARÐI: 1:50, 1:10	
DAGS: 01.09.2021	
HANNAÐ: MG	VERKEFNI: MELHÚSASUND 12, HRAUNBORGUM - GRÍMSNESI
TEIKNAD: MG	BURÐARVIRKI: ÞAK,GRUNNMYND OG SKÝRINGAR
HÖNNUÐUR:  Magnús Gylfason kt.201251-4199	 Undirskrift Hönnunarstjóra kt.020649-2409