
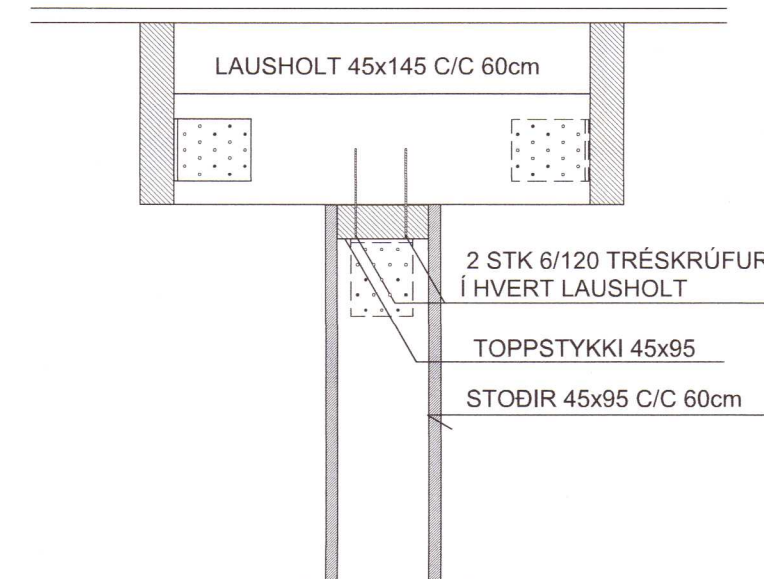


SNID C-C MKV. 1:10


SNID D-D MKV. 1:10

Umhverfis- og tæknisvið Uppsveita
Yfirfarið
 07 OCT 2021
S.H. St.
 Byggingarfulltrúi

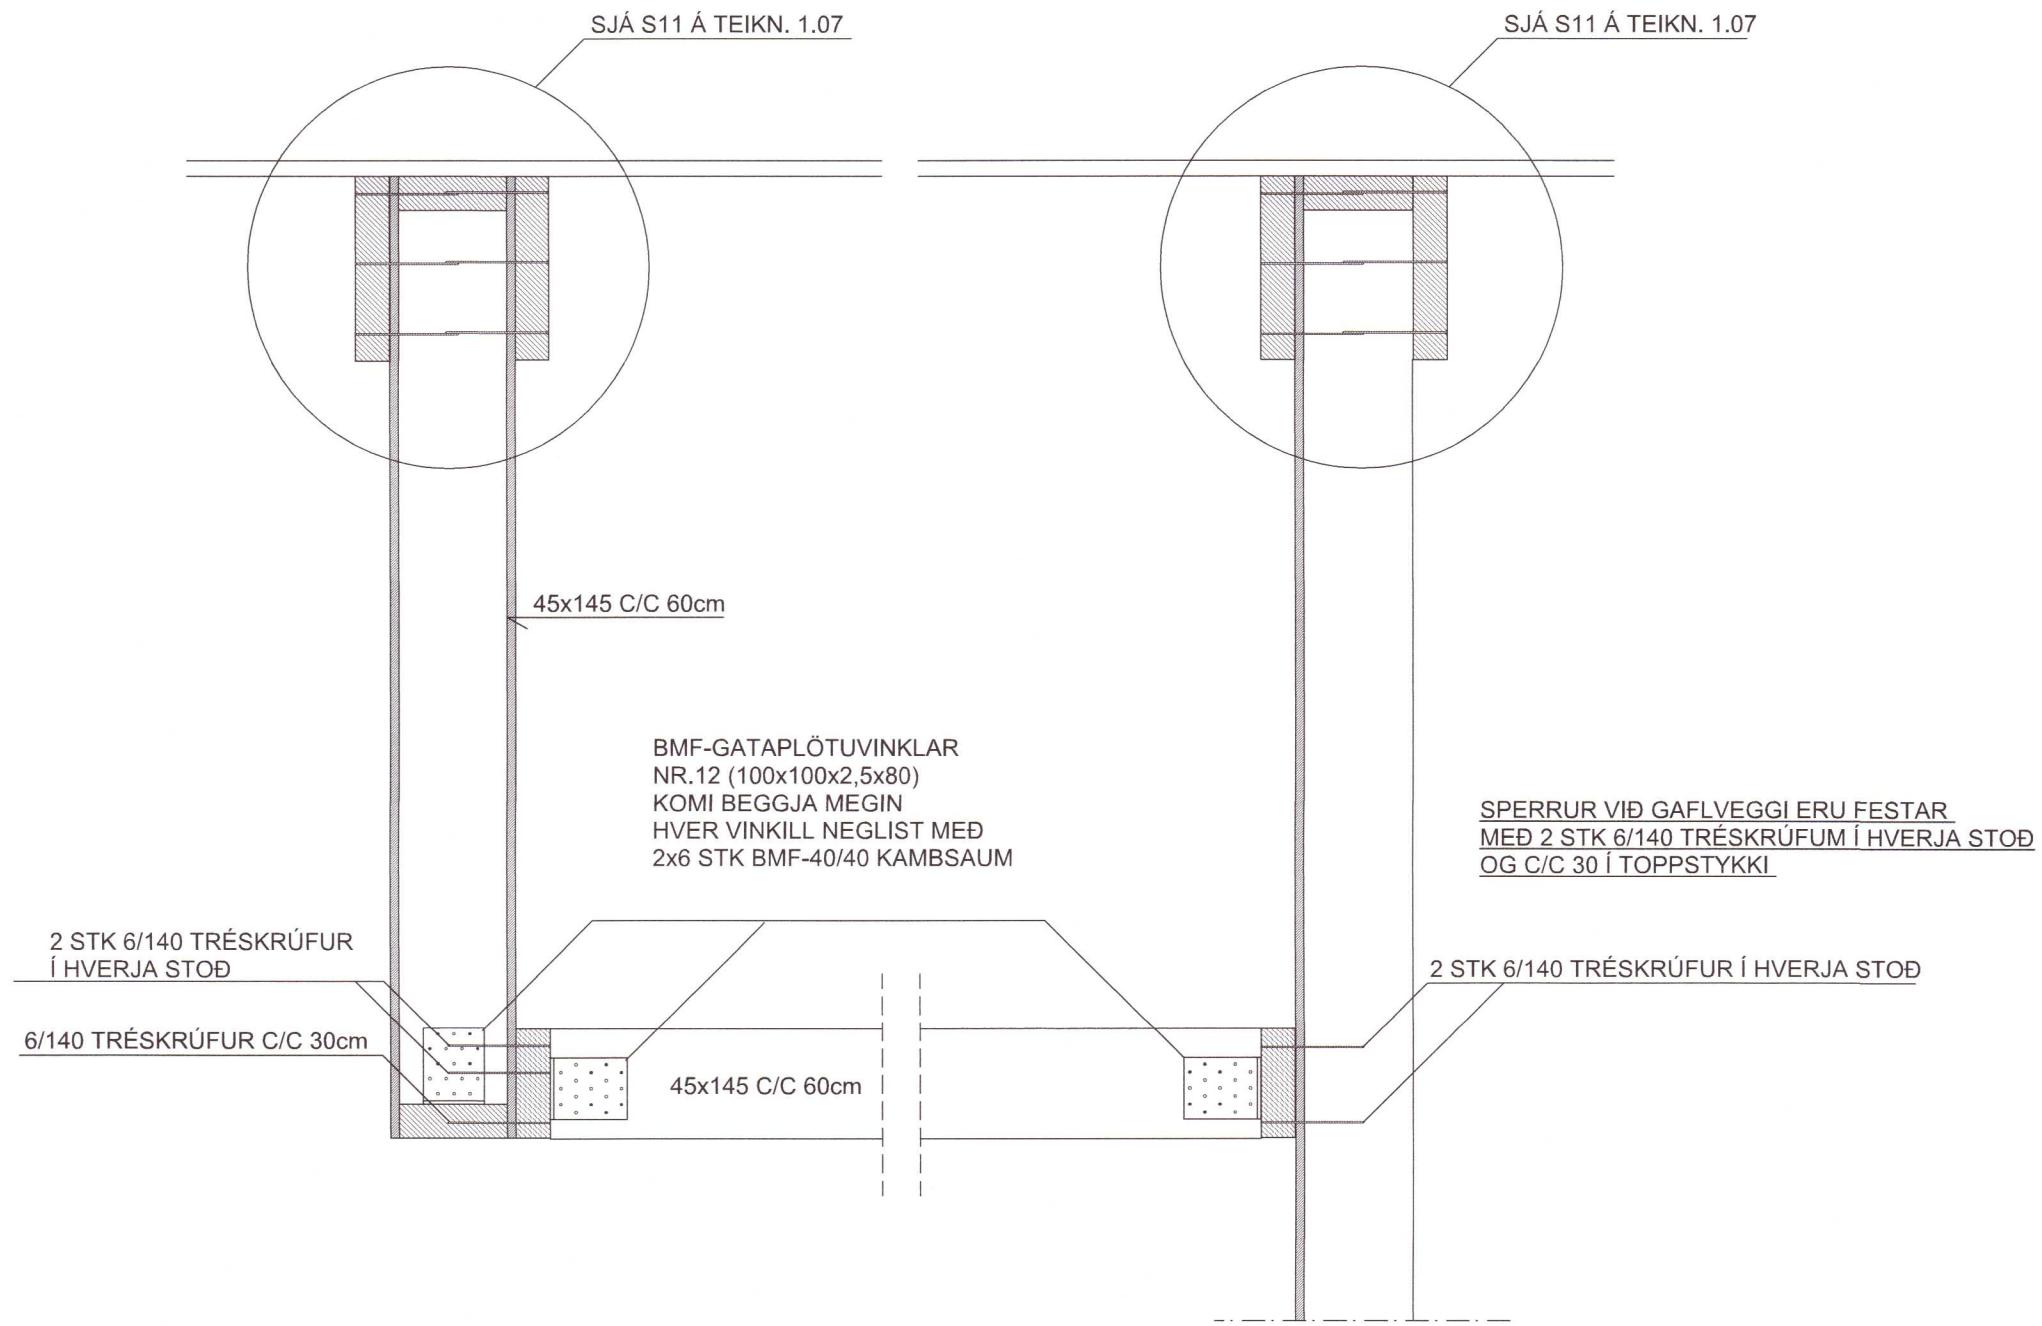

SJÁ SKÝRINGAR Á TEIKNINGU NR. B100

20212960

TEIKN.NR. B107	 Tæknivangur ehf. KT.450586-1889 Kirkjustétt 26, 113 Reykjavík Sími: 564 22 44, Netf. tv@vortex.is
DAGS. AÐALTEIKNINGA: 19.07.2021 / Br.18.08.2021	
KVARÐI: 1:10	
DAGS: 01.09.2021	
HANNAÐ: MG	VERKEFNI: MELHÚSASUND 12, HRAUNBORGUM - GRÍMSNESI
TEIKNAD: MG	BURDARVIRKI: ÞAK, SNID C-C OG D-D
HÖNNUÐUR: <i>Magnús Gylfason</i> Magnús Gylfason kt.201251-4199	<i>Guðrún Gunnarsdóttir</i> Undirskrift Hönnunarstjóra kt.020649-2409