


GRUNNMYND AF FRÁRENNSLISLÖGNUM Í GRUNNI , MKV. 1:50

Umhverfis- og tæknisvið Uppsveita
Yfirfarið
 07 OCT 2021
 Fl. Byggingarfulltrúi

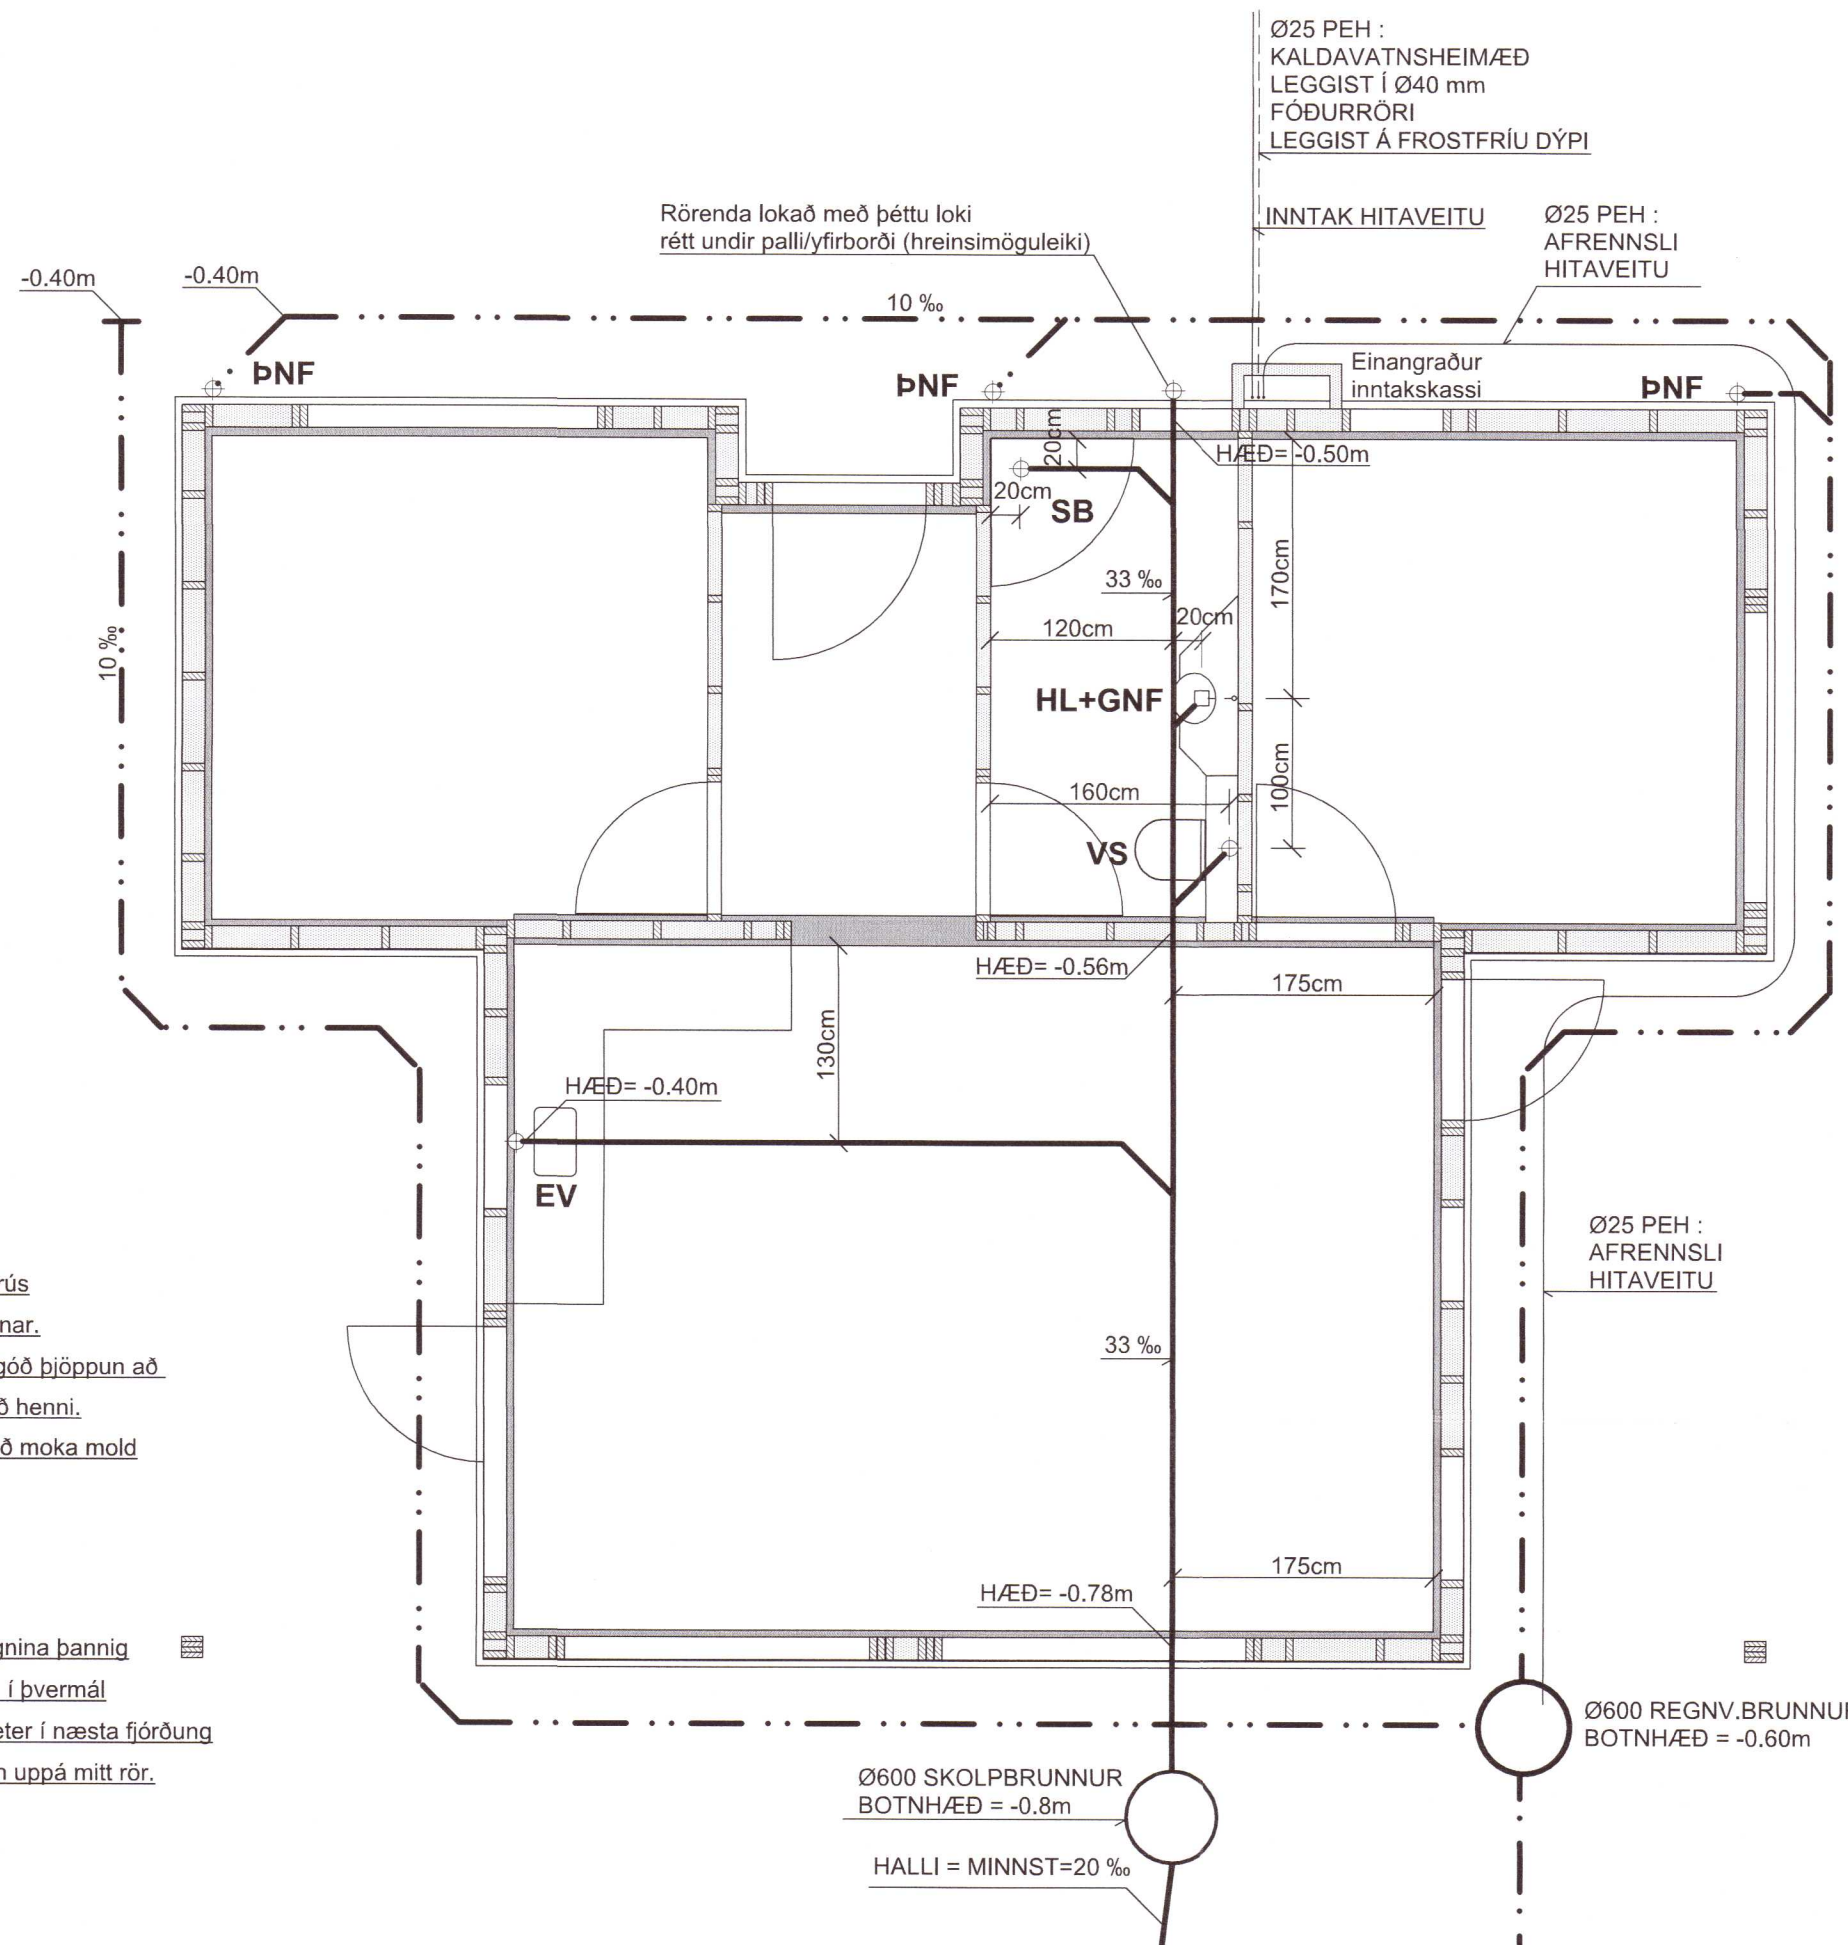

SKÝRINGAR : ROTPRÓ OG SITURLÖGN


ROTPRÓ:

Grafa skal niður á fastan botn fyrir rotpró og fylla undir með frostþolnu fyllingarefni (grús). Rotbróin skal vera lárétt áður en fyllt er að henni. Jöfnunarlag, sand eða hreina finkorna grús skal nota næst brónni. Miðg áriðandi er að þjappa vel undir bróna og upp með hliðum hennar. Góð þjöppun næst með að bleyta fyllingarefnið um leið og fyllt er að brónni. Þannig næst góð þjöppun að báruðu yfirborði rotbróarinnar. Mikilvægt er að rotbróin sé fyllt af vatni samhliða þjöppun að henni. Síðasta jöfnunarlagið að henni skal vera að lágmarki 20 sm þykkt, stranglega er bannað að moka mold eða lífrænum efnum að rotbró m.a vegna frostþenslu í moldinni sem getur skemmt bróna.

SITURLÖGN:

Siturlögn er lögn frá rotpró með götum á rörbotni. Nota skal PEH - plaströr og skal gata lögnina þannig að næst rotbrónni eru eru götin færri en fjölgar eftir því sem lengra dregur. Göt séu 10 mm í þvermál og setja skal 2 göt pr. meter í bann helming lagnarinnar sem næstur er rotpró, 4 göt pr. meter í næsta fjórðung og 10 göt pr. meter í síðasta fjórðung. Götum skal dreift á neðri hluta rörs bó ekki hærra en uppá mitt rör. Lögnina skal leggja í malarbeð með kornastærð 16-30 mm eins og sýnt er á hliðarmynd. Tryggja þarf að jarðvegur undir malarbeði sé 50-100 cm og hleypi vel vatni í gegnum sig.

HLIÐARMYND AF ROTPRÓ OG SITURLÖGN , MKV. 1:50

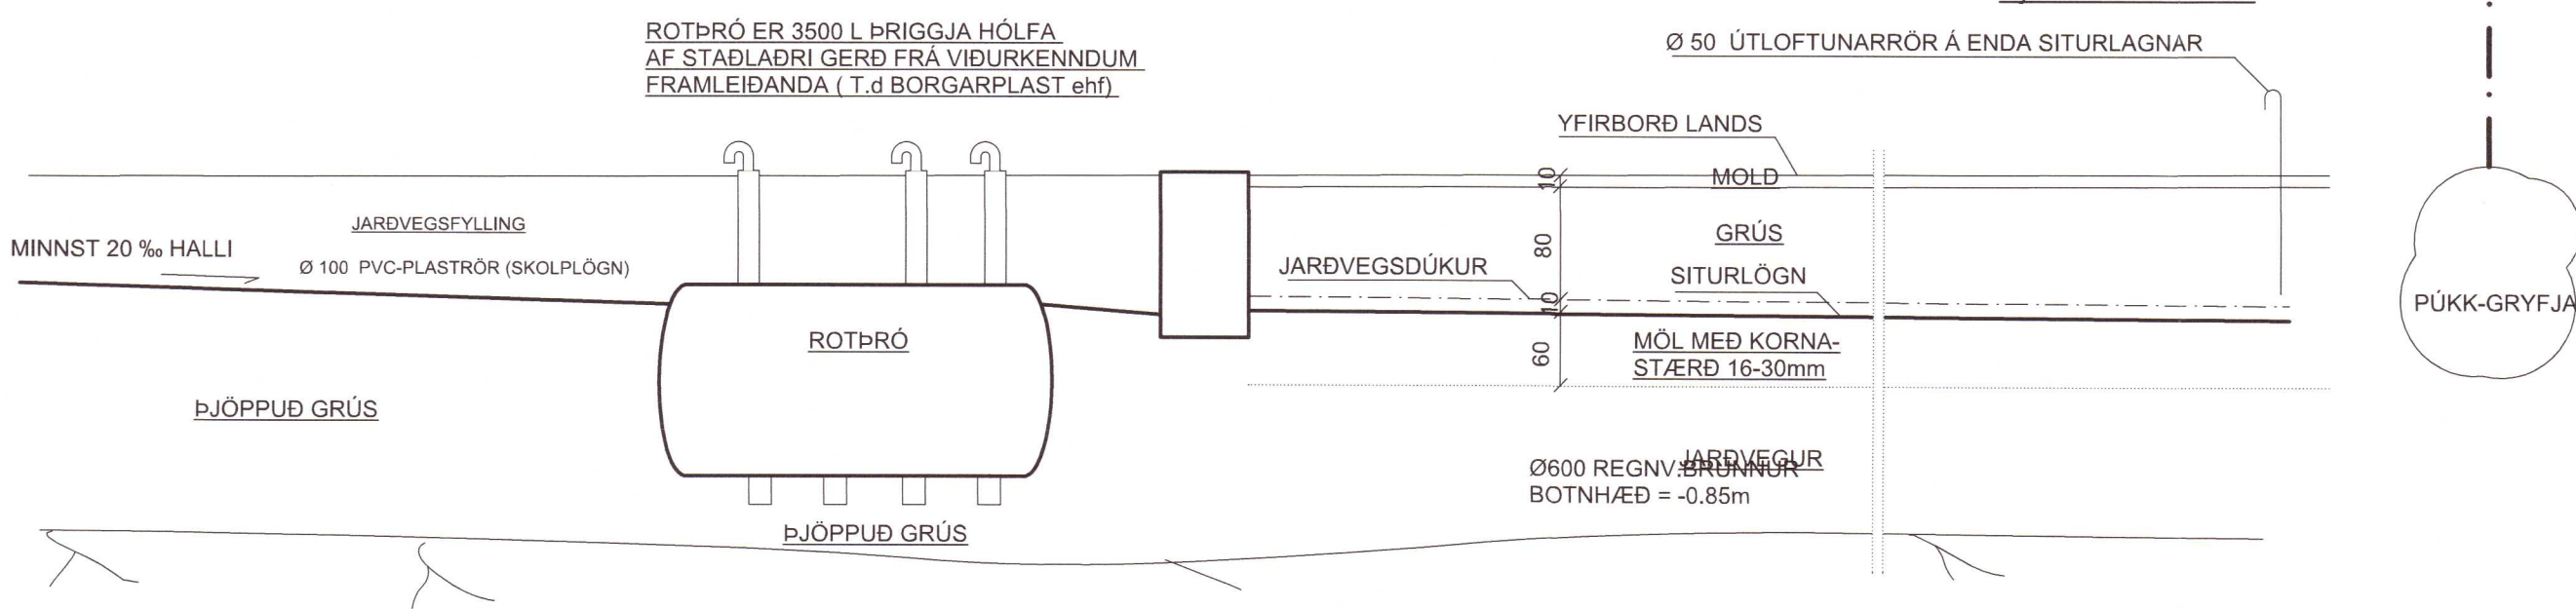

SKÝRINGAR :

LAGNIR Í GRUNNI:

ÖLL RÖR ERU Ø 100 mm PVC-PLASTRÖR
 NEMA ANNAD SÉ TEKID FRAM Á TEIKNINGUM
 ALLAR SAMSETNINGAR SÉU MEÐ GÜMMIPÉTTINGUM
 GRAFA SKAL FYRIR LÖGNUM NIÐURÁ FASTAN BOTN OG FYLLA
 UNDIR OG YFIR LAGNIR MEÐ FROSTFRÍU FYLLINGAREFNI (GRÚS)
 MINNST 15cm SANDLAG SÉ ALLT UMHERFIS RÖR
 ROTPRÓ SÉ ÞRIGGJA HÓLFA 3500 LÍTRA MEÐ 20 m SITURLÖGN
 (STADSETNING: SJÁ TEIKN. ARKITEKTS)
 SJÁ SKÝRINGAR UM ROTPRÓNA
 SJÁ EINNIG LEIÐBEININGAR FRÁ FRAMLÉIDANDA UM UPPSETNINGU,
 NOTKUN OG TÆMINGU ROTPRÓARINNAR

KÓTI Á PLÖTU ER EKKI ÞEKKTUR OG ERU GEFNAR UPP HÆDIR
 Á SKOLPLÖGN OG BRUNNI Í METRUM MIÐAÐ VIÐ EFRIBRÚN PLÖTU
 (UPPGEFNI HÆÐ ER FRÁ EFRIBRÚN PLÖTU Í RENNSLI Á RÖRI)

ALLAR MÁLSETNINGAR ERU Í SENTIMETRUM

SKOLPLÖGN

REGNVATNSLÖGN

REGN- OG JARÐVATNSLÖGN

SJÁ SKÝRINGAR Á TEIKNINGU NR. 200

TEIKN.NR. 201	 Tæknivangur ehf. KT.450586-1889 Kirkjustétt 26, 113 Reykjavík Sími: 564 22 44, Netf. tv@vortex.is
DAGS. ADALTEIKNINGA: 19.07.2021 / Br.18.08.2021	
KVARÐI: 1:50, 1:10	
DAGS: 01.09.2021	
HANNAD: MG	VERKEFNI: MELHÚSASUND 12, HRAUNBORGUM - GRÍMSNESI
TEIKNAD: MG	LAGNIR Í GRUNNI: GRUNNMYND OG SKÝRINGAR
HÖNNUÐUR:  Magnús Gylfason kt.201251-4199	 Undirskrift Hönnunarstjóra kt.020649-2409

20212963