


- L1. LED LJÓS MEÐ GU10 PERU 230V INNFELT Í LOFT
HÆGT SKAL VERA AÐ SNÓJA OG HALLA PERUNNI. LJÓSDÉYFANLEGT.
- L2. LJÓS YFIR SPEGLI EÐA VIÐ SPEGLI
- L3. HANGANDI LAMPI YFIR BORDI
- L4. LJÓS Á LOFT
- L5. INNBYGGÐ NÆTURLÝSING LED V/GÓLF
- L6. VEGGLJÓS
- L10. FLÓURLAMPI Á LOFT
- L11. VEGGLAMPI FYRIR OFAN RÓM
- U1. ÚTILJÓS Á VEGG IP55

Umhverfis- og tæknisvið Uppsveita
Yfirfarið
 07 OCT 2021
S.H. S.H.
 Fl. Byggingarfulltrúi

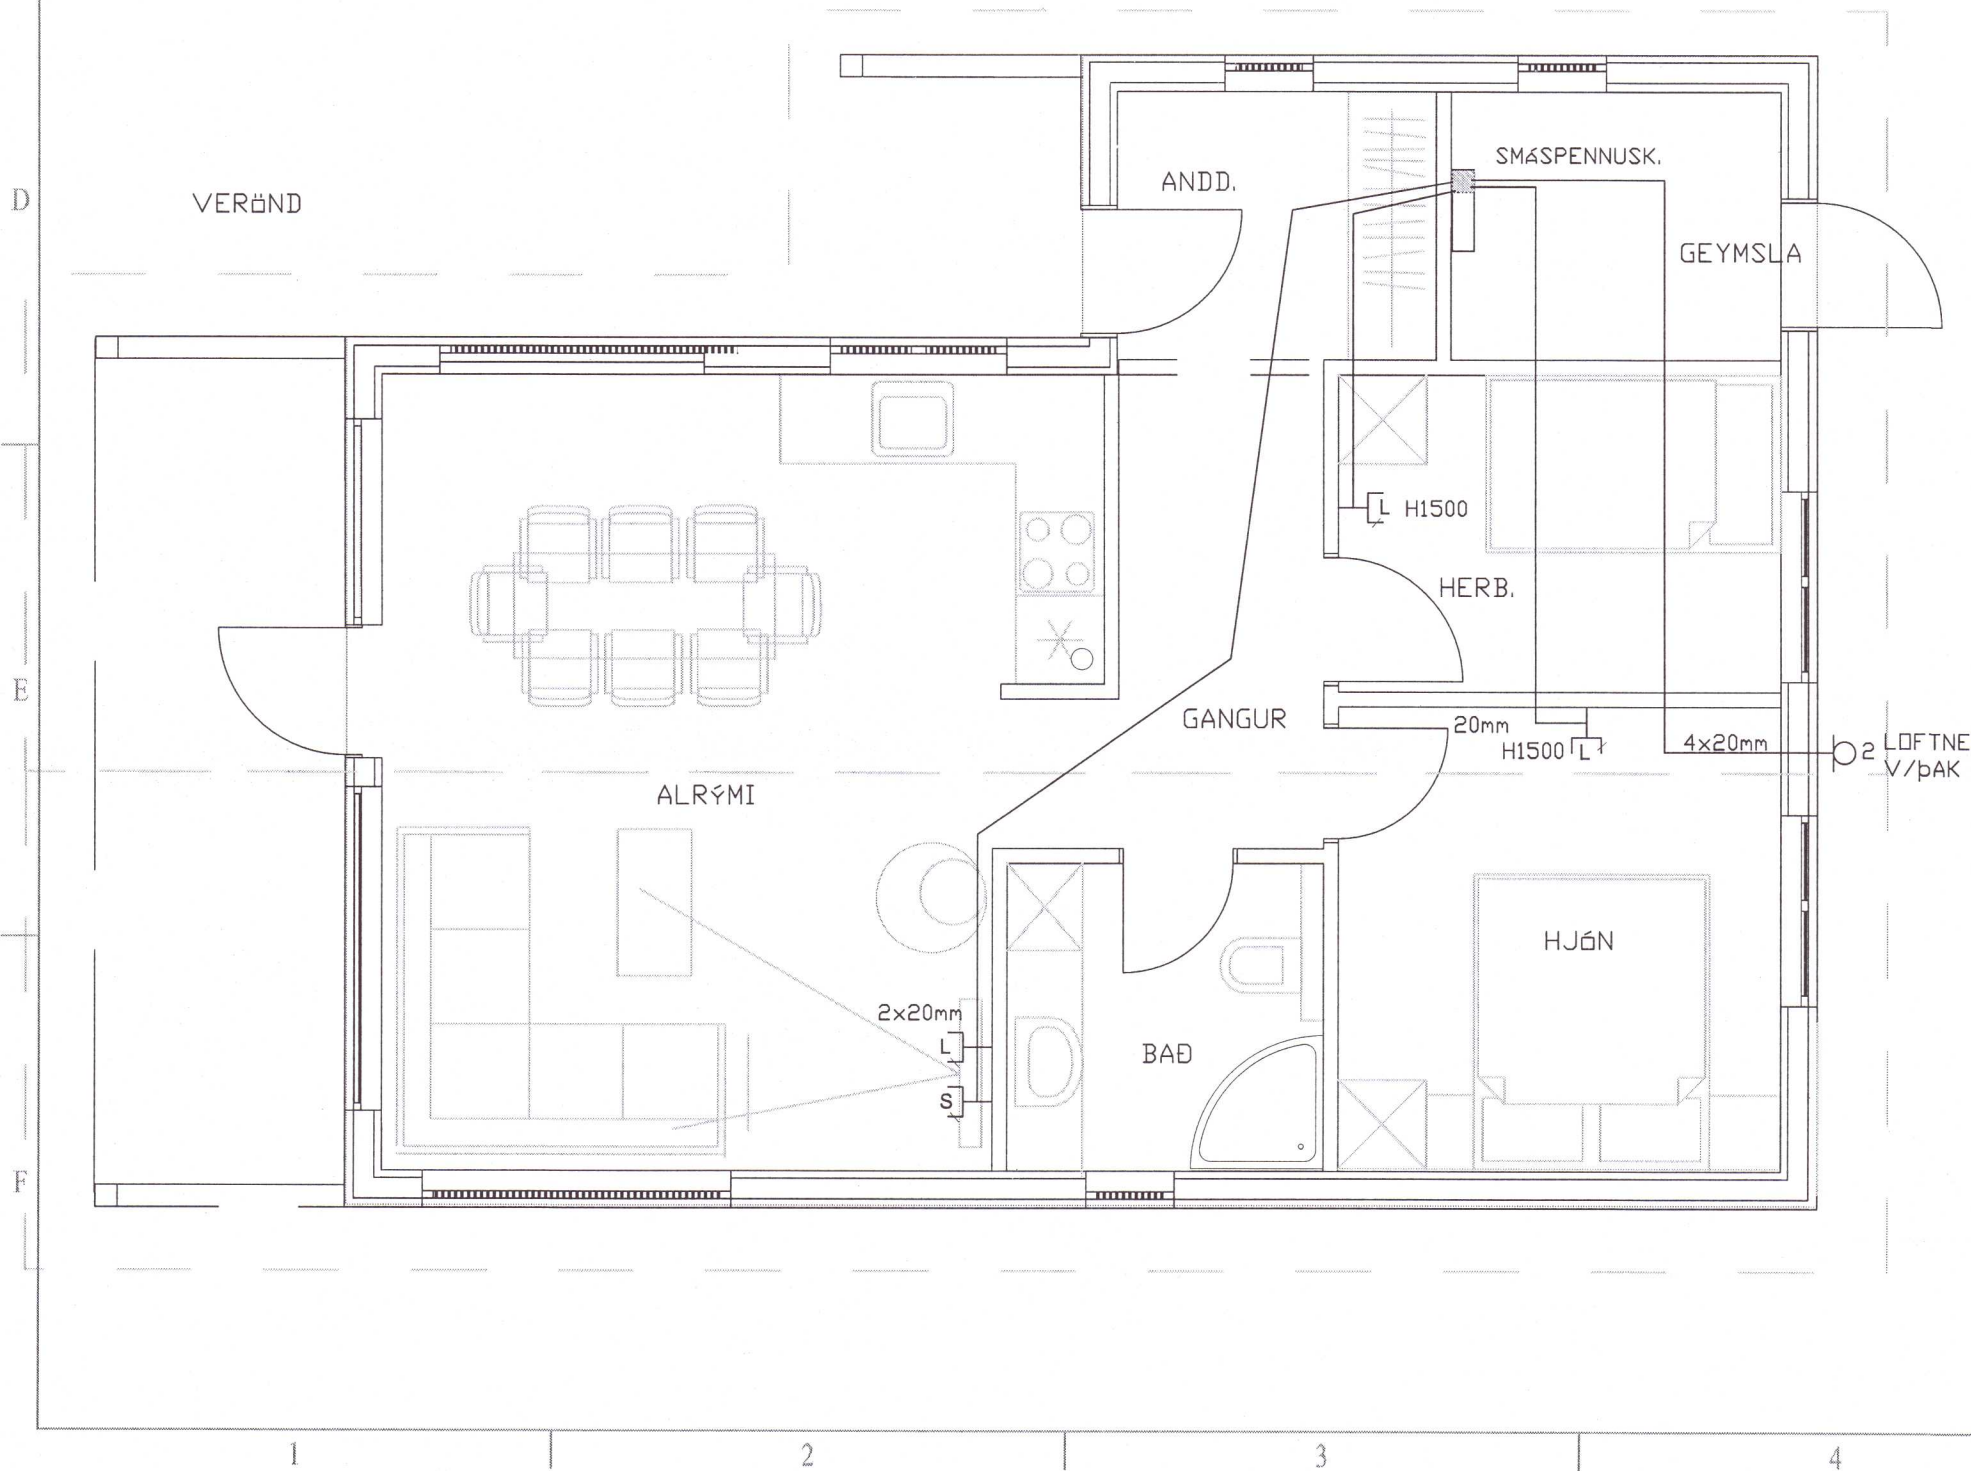

Samræmingarboðunúmer			
Samþykkt			
Breytingar			
Nr.	Dags.	Breyting	Sp.
GUNNAR JÓNSSON RAFÐNFRÆÐINGUR ÁLFASKEIÐI 33A 220 HAFNARFJÖRÐUR SÍMI: 565-1169 KT:040158-6509 GSM: 891-6858			
Hannað	Teiknað	Rýni	
GJ	GJ	GJ	
Verkhúti			
HRAUNSVÉIGUR 18 SUMARHÚS KERHRAUNI GRÍMSNESI			
Verkhúti			
SMÁSPENNA OG LAMPAPLAN			
Kvarði			
			1:50
Dags.		Teikning nr.	
SEPT. 2021		040-003	

20212977