

GRUNNMYND AF LÖGNUM , MKV. 1:50

LAGNIR LEGGIST OFARLEGA Í GÓLFI

NEYSLUVATNSLAGNIR ERU PEX-PLASTRÖR
Ø 15x2.5 AD TÆKJUM, NEMA ANNAD SÉ SÝNT Á TEIKNINGU

LAGNIR AD OFNUM ERU Ø 14x2 ÁL-PEX

Umhverfis- og tæknisvið Uppsveita

Yfirfarið

07 OCT 2021

S.H. S.H.
Fr. Byggingarfulltrúi

SKÝRINGAR :

HITAKERFI :

PÍPUR Í HITALÖGN

ERU AF GERÐINNI ÁL-PEX SAMKV. DIN 16883

OFNAR ERU STÁLPLÖTUOFNAR AF VIÐURKENNDRI GERÐ
OG SKULU ÞEIR FULLNÆGJA ÍSLENSKUM STAÐLI ÍST EN 442

AD GERÐ OG AFKÖSTUM

ALLAR TENGINGAR Í OFNA SKULU VERA 10mm

LAGNIR AD OFNUM ERU ÁL-PEX PLASTLAGNIR SAMKV. DIN 16883

ALLT EFNI OG FRÁGANGUR SÉ SAMKV. ÍST 67 OG GILDANDI REGLUGERÐUM

ALLT EFNI HAFI LAGNAEFNISVOTTUN

ALLT EFNI OG FRÁGANGUR SÉ SAMKV. ÍST 67 OG GILDANDI REGLUGERÐUM

ALLT EFNI HAFI LAGNAEFNISVOTTUN

NEYSLUVATNSLAGNIR:

NEYSLUVATNSLAGNIR ERU RÖR Í RÖR LAGNIR

RÖR SÉU PEX-PLASTRÖR AF VIÐURKENNDRI GERÐ

FÓÐURRÖR SÉU AF VIÐURKENNDRI GERÐ

VATNSRÖRIN SKULU ÞOLA 70 GRÁÐUR C SAMFELT VIÐ 1MPA VINNUBRÝSTING

TENGISTYKKI SÉU ÚR AFSINNKUNARPOLNU MESSING

SETJA SKAL HLÍÐARHÓLKA UTANUM RÖR ÞARSEM ÞAU FARA Í GEGNUM VEGGI

OG TENGJAST KISTUM

ALLT EFNI OG FRÁGANGUR SÉ SAMKV. ÍST 67 OG GILDANDI REGLUGERÐUM

ALLT EFNI HAFI LAGNAEFNISVOTTUN

TENGIRIND FYRIR NEYSLUVATN OG HITAKERFI SÉ AF STAÐLADRI GERÐ

FYRIR LOKUÐ HITAKERFI T.D. TERMIX VVX FRÁ DANFOSS EÐA SAMBÆRIL.

TEIKN.NR. 202

DAGS. ADALTEIKNINGA:
21.06.2021

KVARÐI: 1:50, 1:10

DAGS: 28.08. 2021

HANNAD: MG

TEIKNAD: MG

HÖNNUÐUR:


TV Tæknivanigur ehf.
KT. 450586-1889
Kirkjustétt 26, 113 Reykjavík
Sími: 564 22 44, Netf. tv@vortex.is

VERKEFNI: HRAUNSVÉIGUR 18, KERHRAUNI - GRÍMSNESI

LAGNIR: GRUNNMYND, SNIÐ og SKÝRINGAR

Magnús Gylfason kt.201251-4199
Guðrún Gunnarsson kt.020649-2409


- ① Tengigrind, Termix VVX frá DANFOSS
- ② Rafhitari 5L frá Rafhitun, afköst =12KW
- ③ Hitakútur 200L (liggjandi)
Gerð Höiax RSL 200 frá Rafhitun
(á vegg ofanvið kistur)

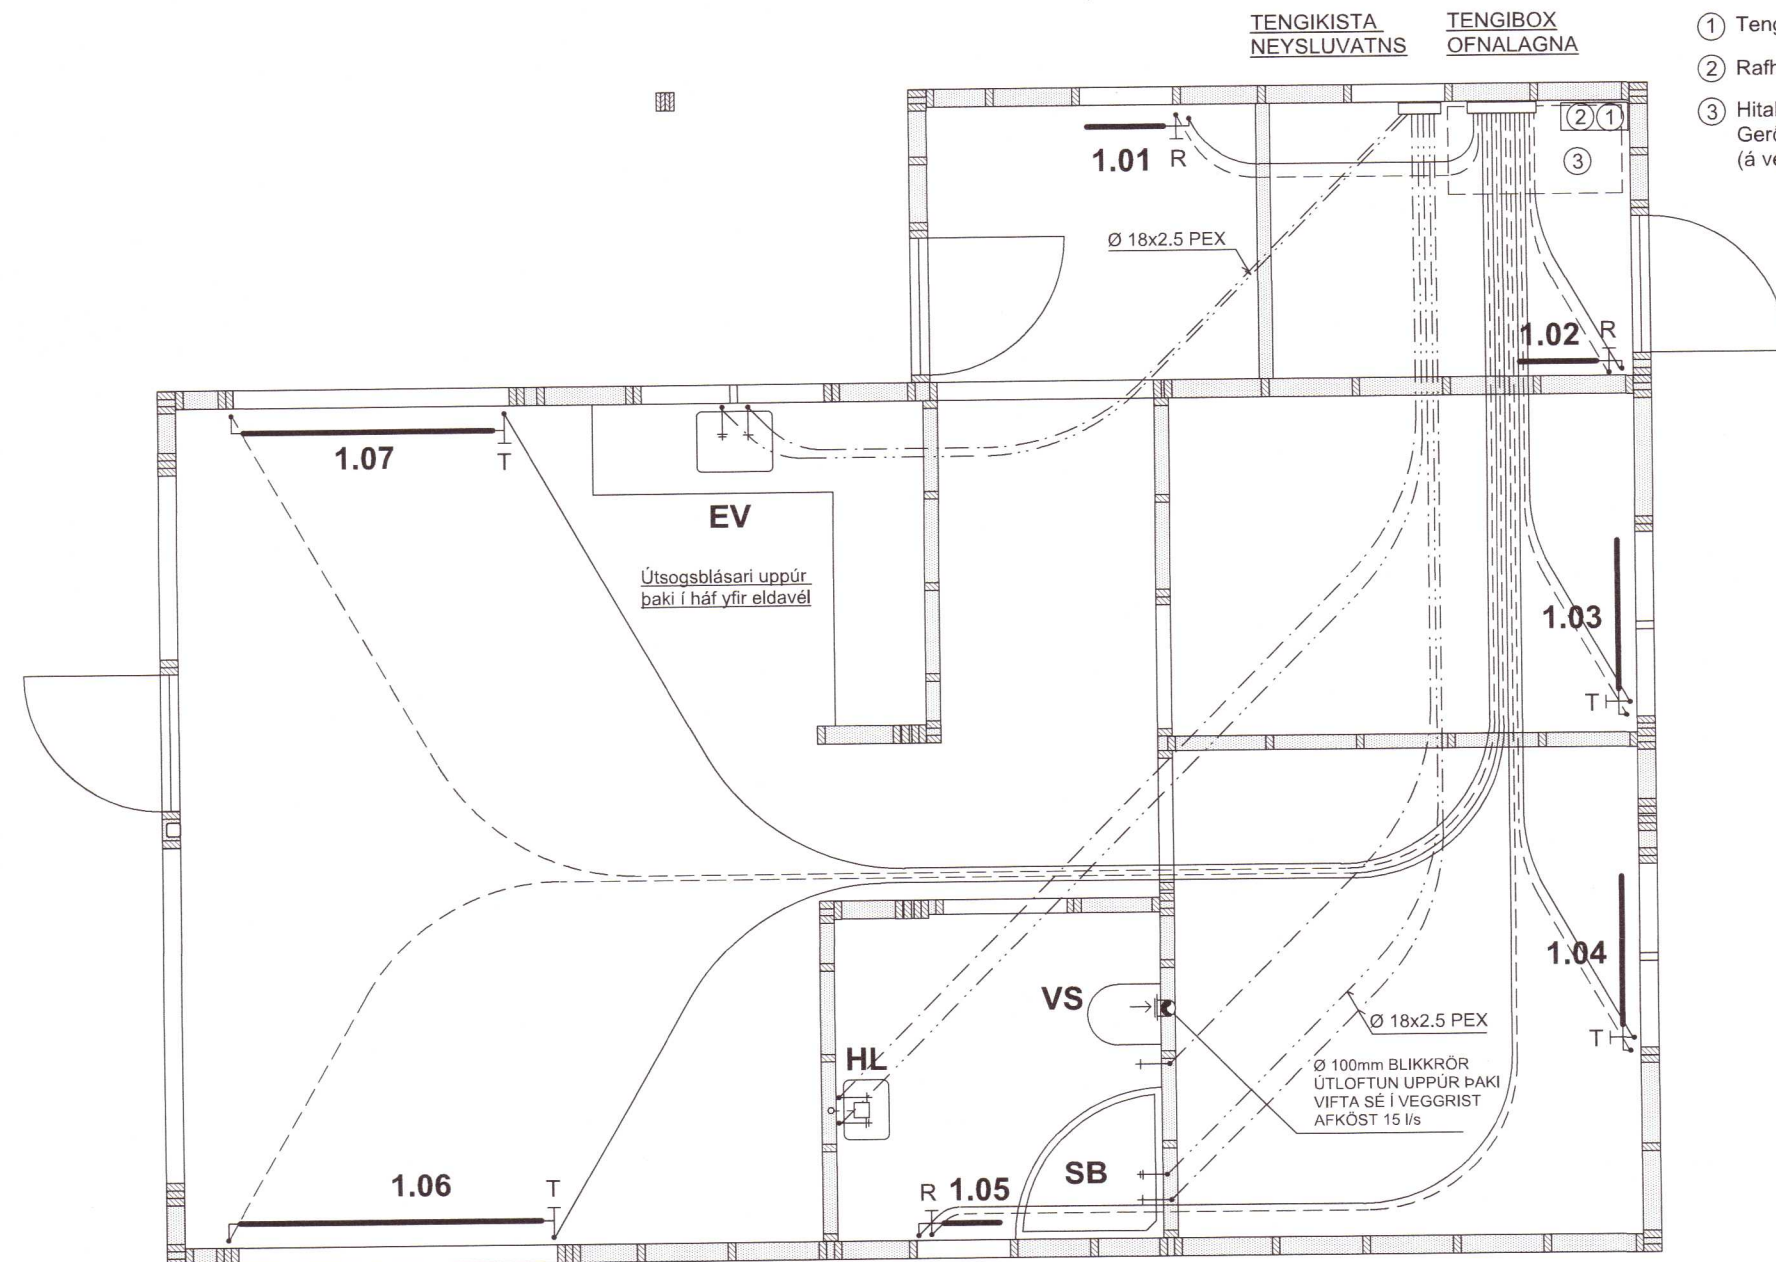

SNIÐ Í ÞAKTÚÐU MKV. 1:10

Allur almennur þakfrágangur þaks
Sjá nánar á Sérteikningum Arkitekts

Pappi soðin utanum rör og
við pappalögn á þaki

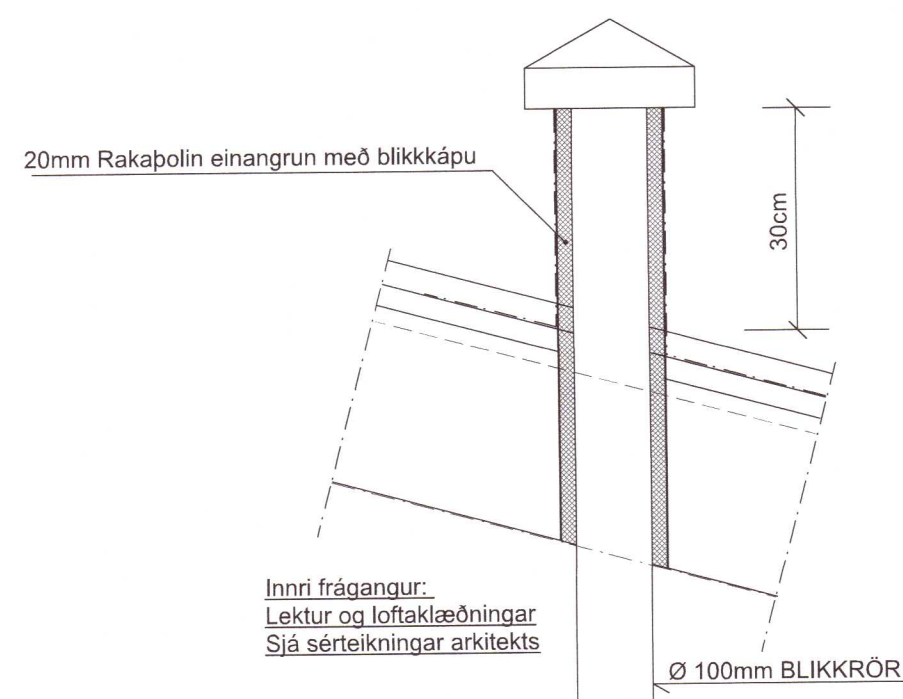

OFNASKRÁ:

(MÍÐAD ER VIÐ VOR-YL OFNA FRÁ OFNASMÍÐJU SUÐURNESJA)

OFN NR	GERÐ OFNA	BREIDD/LENGD (mm)	ORKA (WÖTT)
1.01	C-30	500	482
1.02	A-60	800	587
1.03	A-60	1200	1240
1.04	B-60	1200	513
1.05	A-60	600	440
1.06	C-40	2000	2805
1.07	C-40	1600	1613

ALLS = 7.680- Wött

20212980