




Umhverfis- og tæknisvið Uppsveita
Samþykkt
 13. ágú. 2020
David Björnsson
 Byggingarfulltrúi

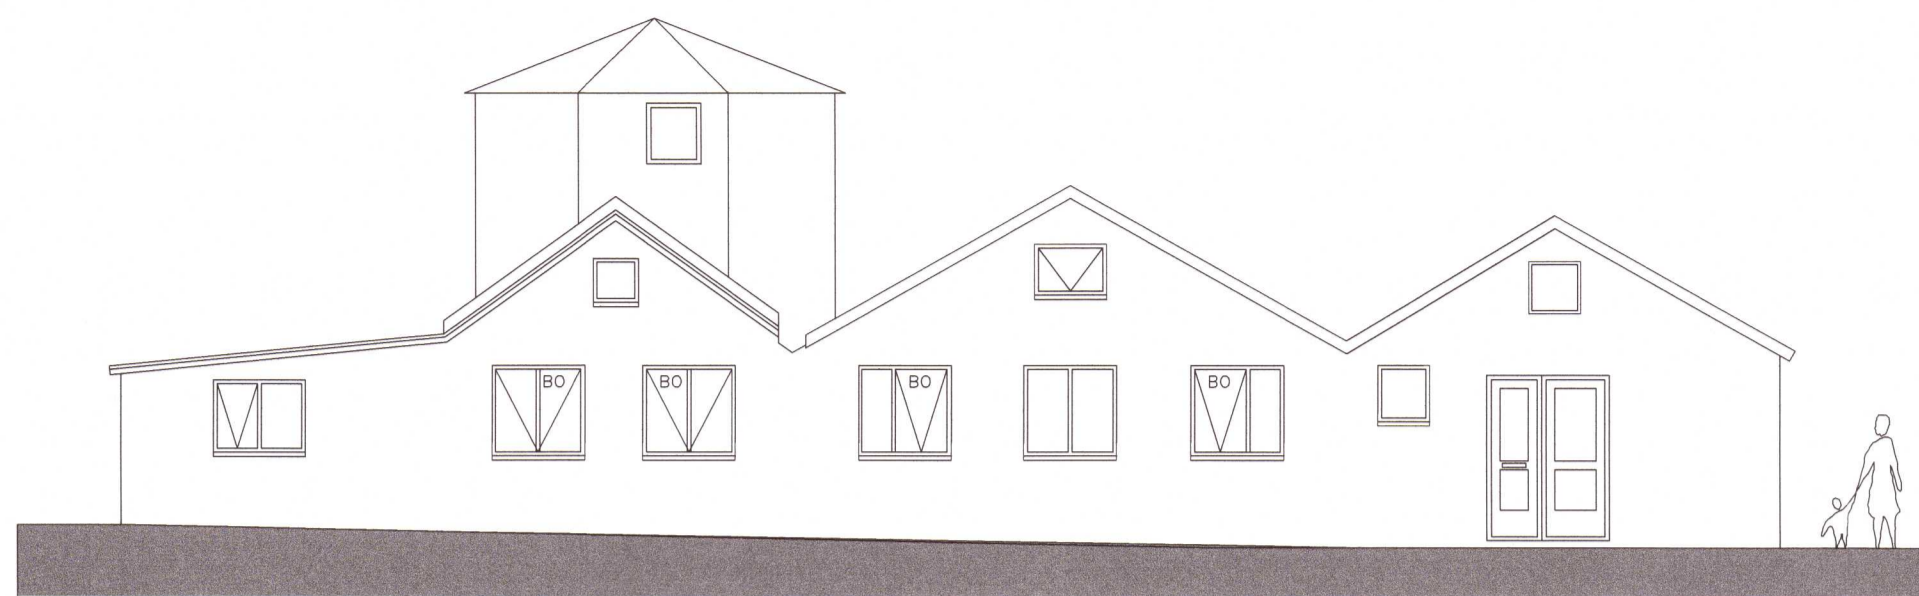

Suðvestur 1:100

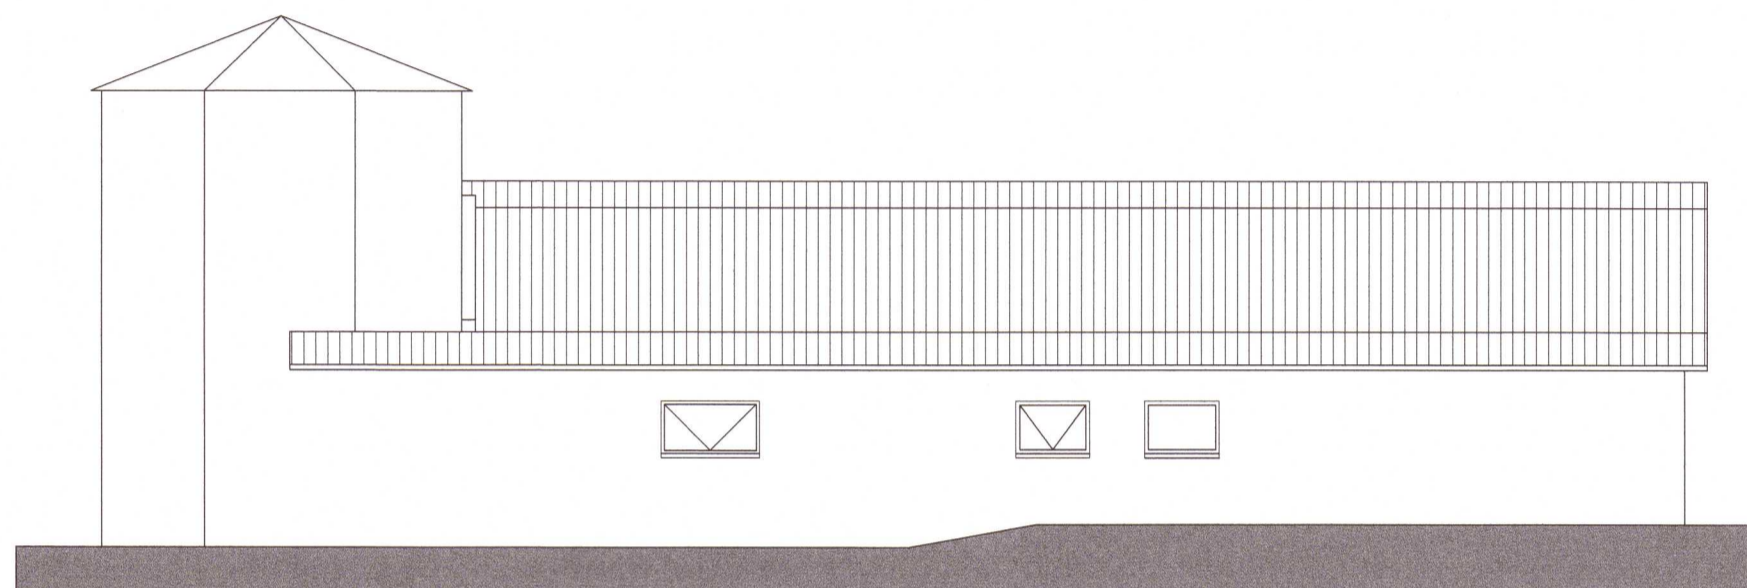

Suðaustur 1:100

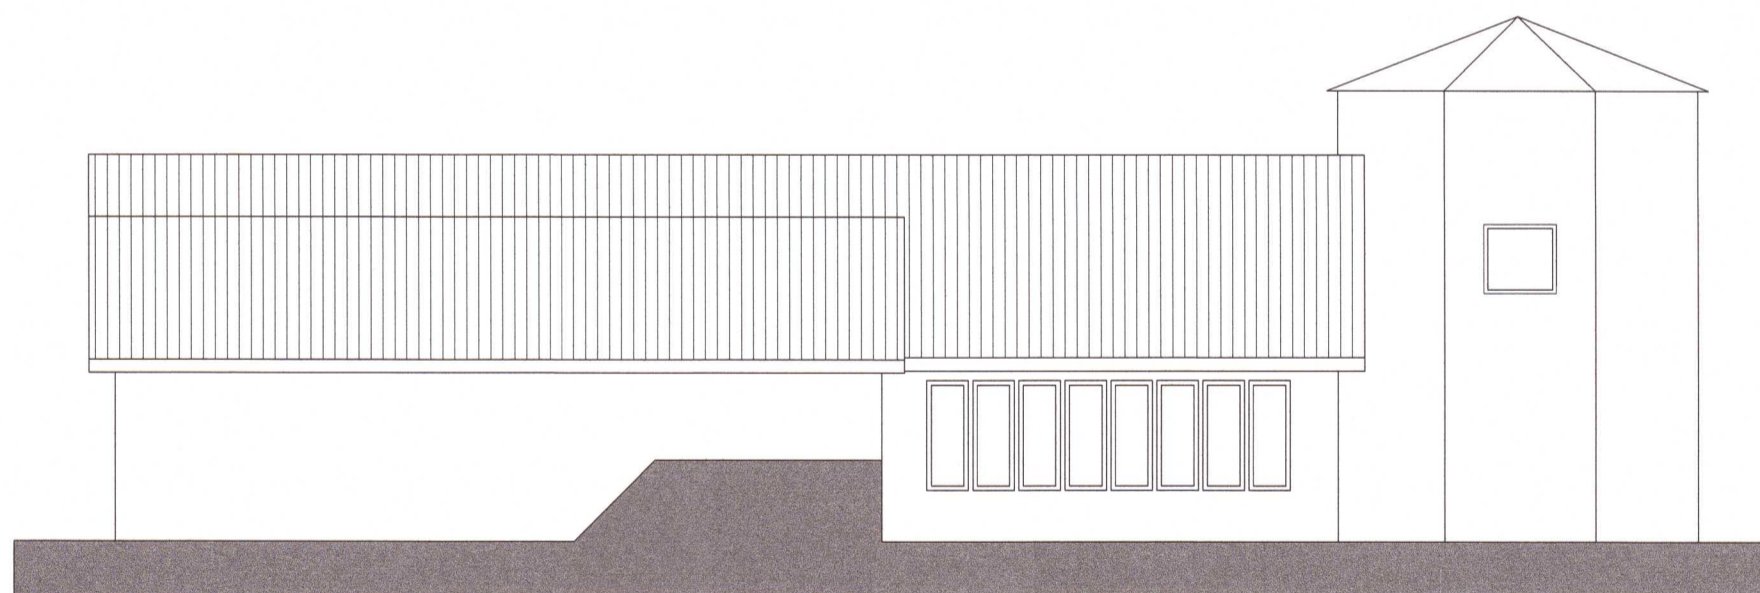

Norðaustur 1:100



Norðaustur 1:100

1:100



20210003

Hönnunarstjóri: Jón Snæbjörnsson

HÖNNUNARSTJÓRI:	
---	---
---	---
---	---
---	---

BREYTINGAR

VERKHEITI:
EYVINDARTUNGA
 BLÁSKÓGABYGGÐ
 VIÐBYGGING VIÐ ÚTIHÚS

VERKHLUTI:
 AÐALUPPDRÁTTUR
 ÚTLIT

MÁL/BLAD	MATSHLUTI	DAGS.
1:100/A2	01	04.11.2020
HANNAÐ	TEKNAÐ	YFIRFARIÐ:
JS	JS	BS
VERKNÖMUR	TEKNINGANÖMUR	ÓTGAFUNÖMUR
20.030	1.03	01



NAUSTAVÖR 20 - 200 KÓPAVOGUR - ÍSLAND

S 8961436 - bjarni@snae.is www.snae.is

BJARNI SNÆBJÖRNSSON FA 020733-4954

SAMB.

David Björnsson

Útdráttur af teikningu 20.030, 1.03, 01. 04.11.2020. Hönnun: Jón Snæbjörnsson. Bláskógabyggð, Víðbygging við Útihús.