



BURÐARBITI SKAL EKKI HINDRA LOFTFLÆÐI/LOFTUN PAKS

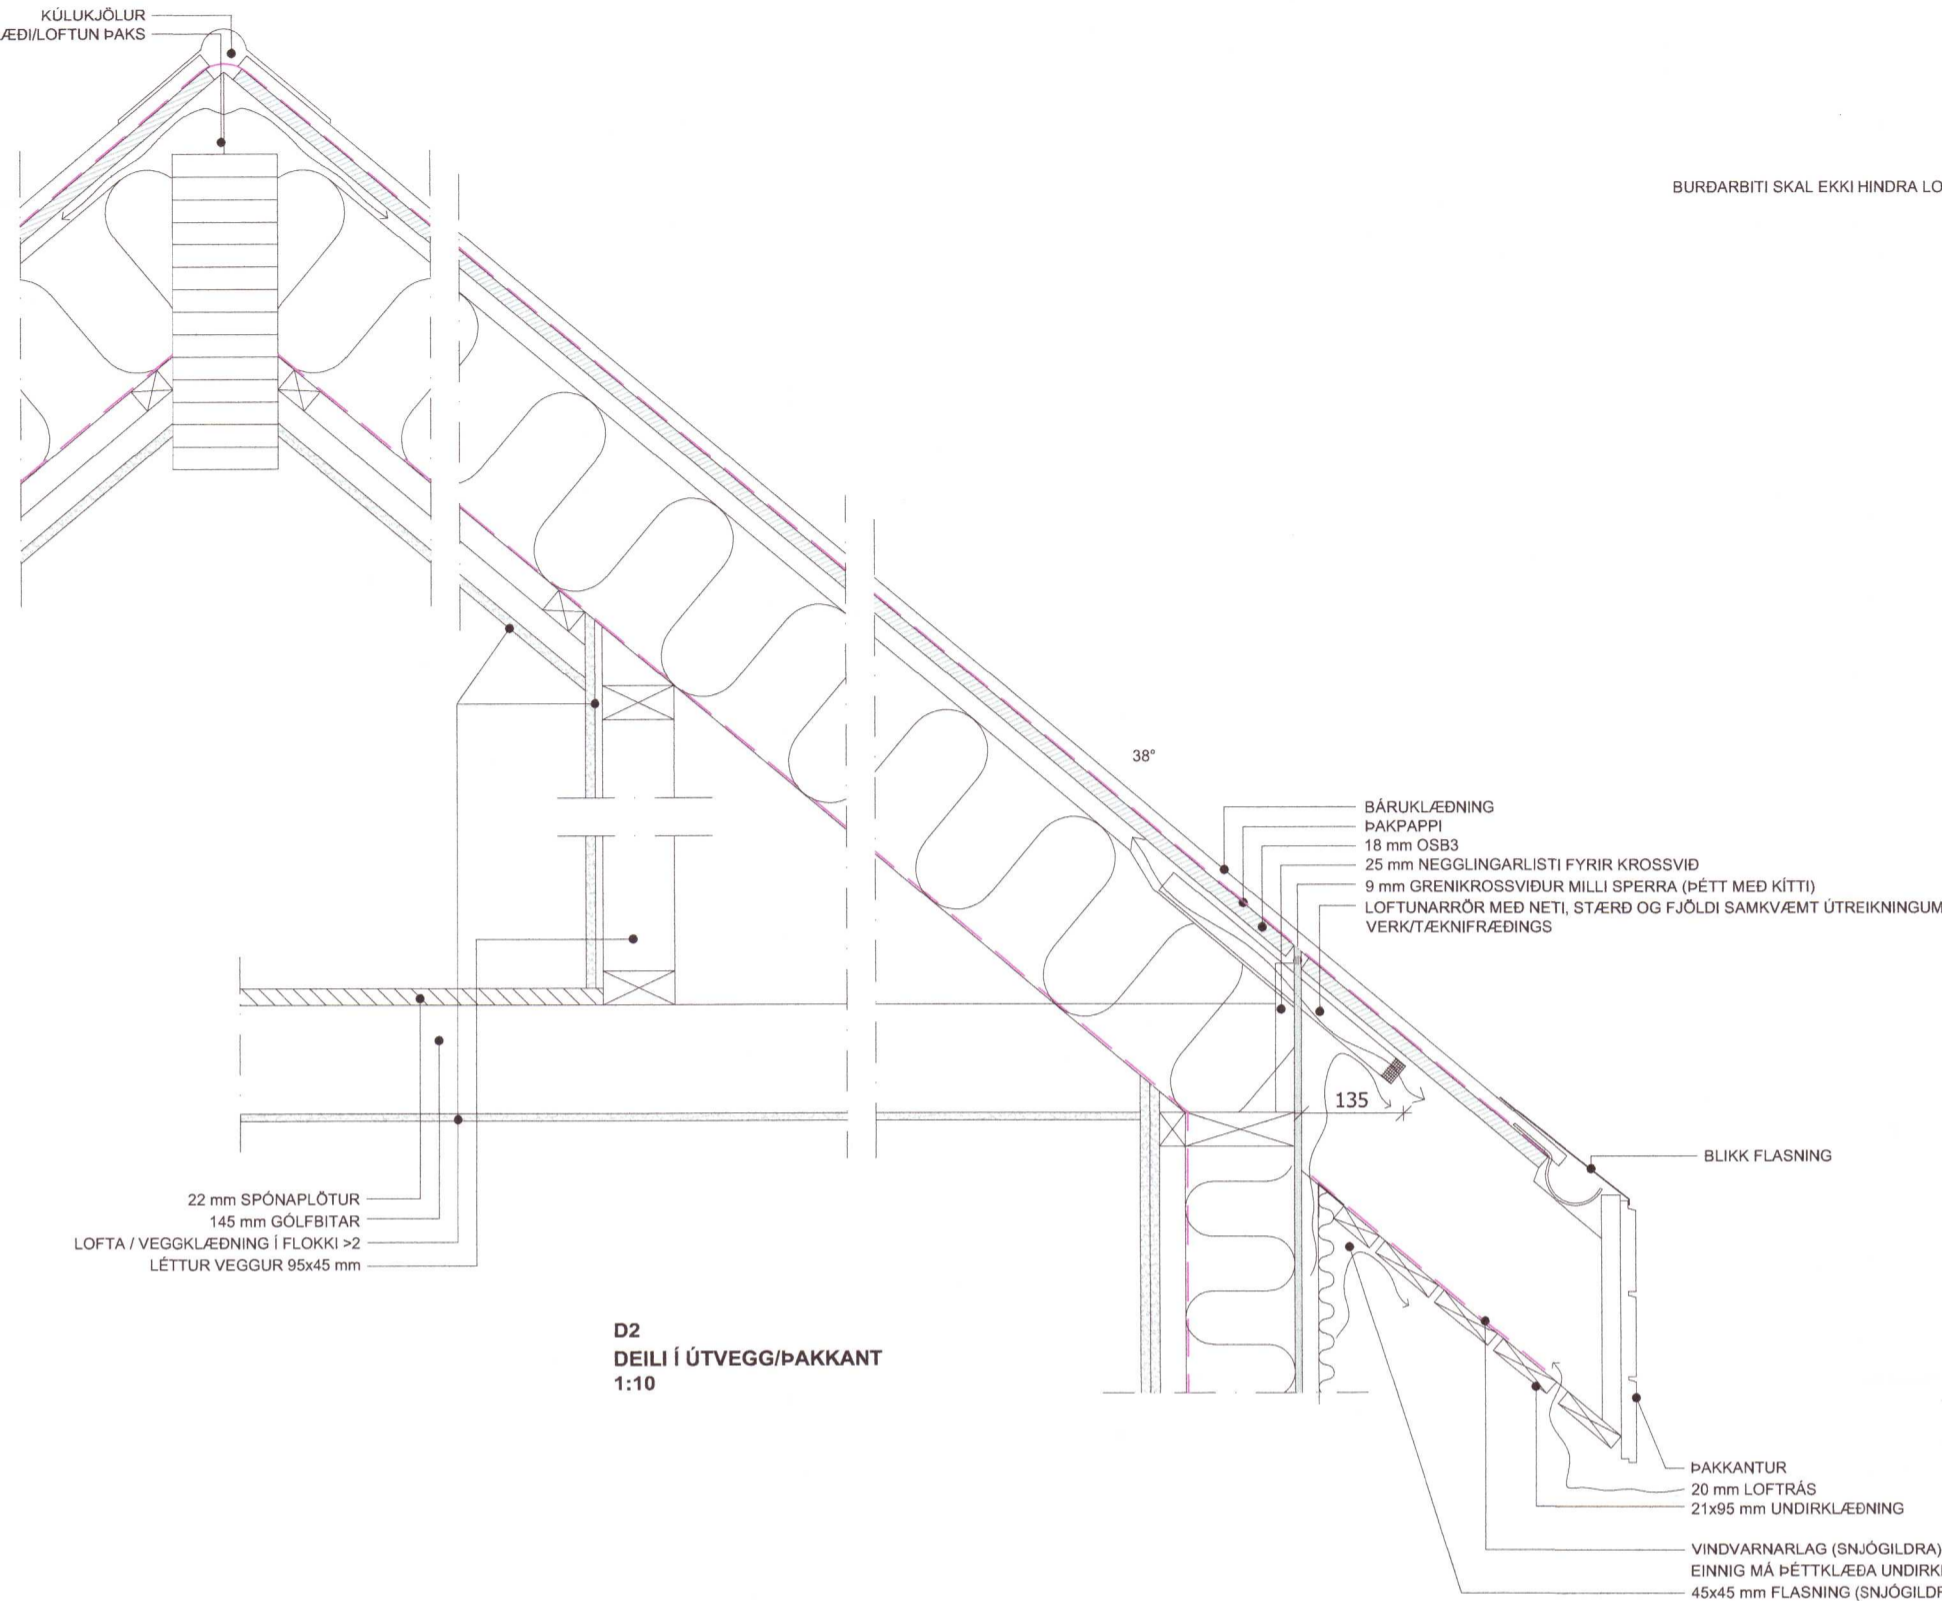


**D2**  
 DEILI Í ÚTVEGG/ÞAKKANT  
 1:10


BURÐARBITI SKAL EKKI HINDRA LOFTFLÆÐI/LOFTUN PAKS

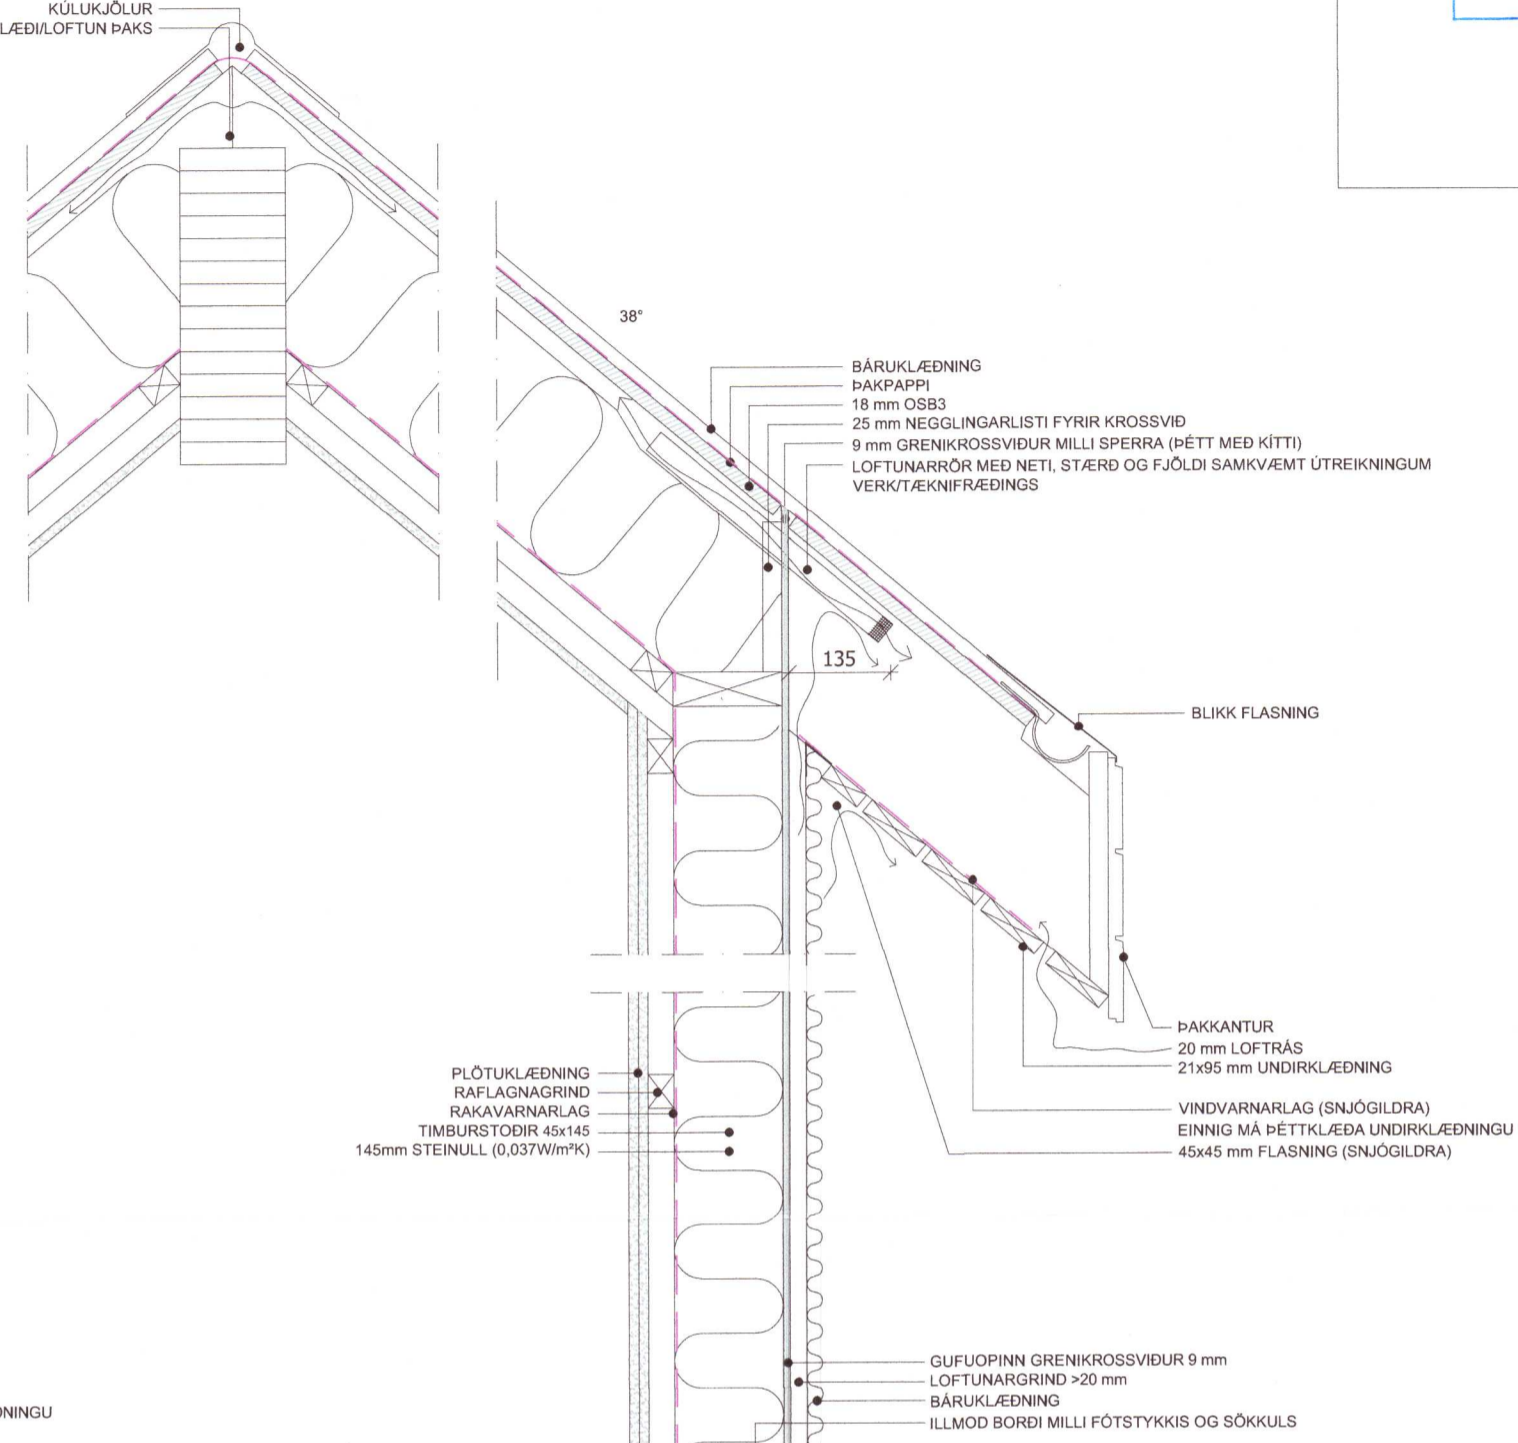

**D1**  
 DEILI Í ÚTVEGG/ÞAKKANT  
 1:10

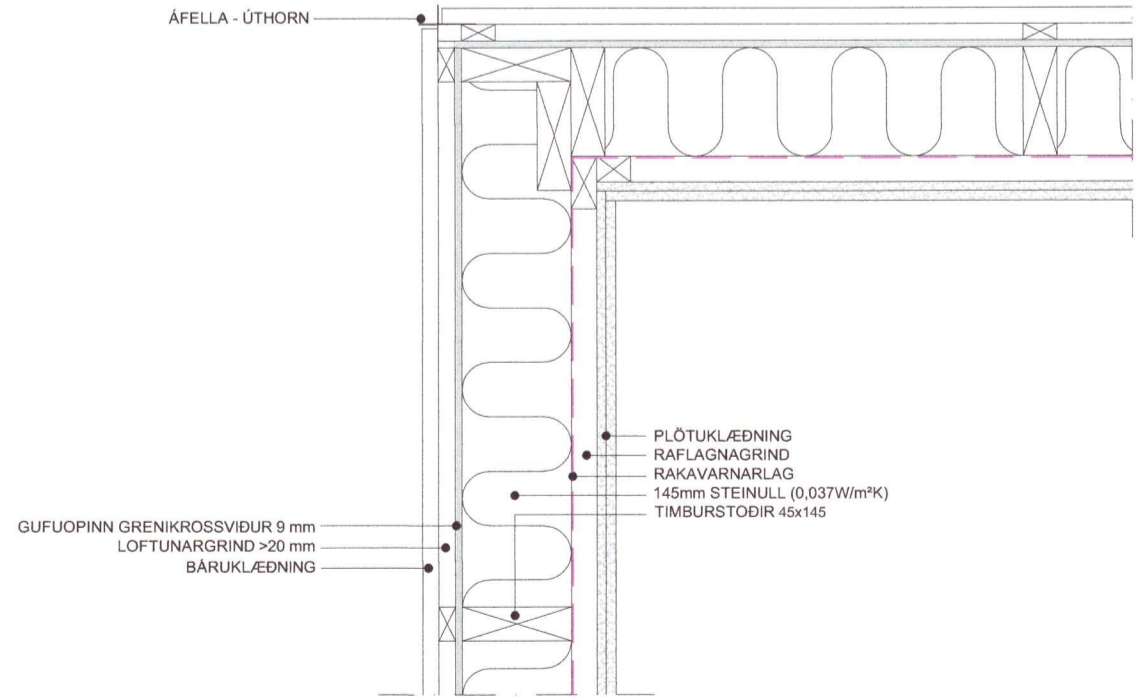

**D3**  
 DEILI Í ÚTHORN  
 1:10

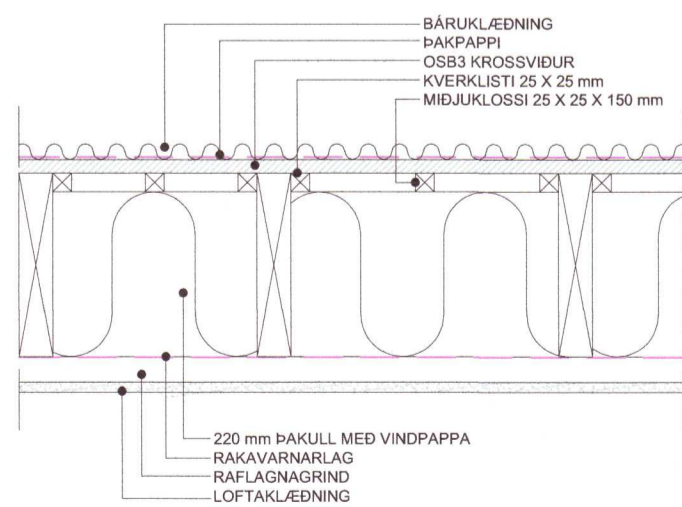

**D4**  
 DEILI Í UPPTEKIÐ ÞAK  
 1:10

BR.	DAGS.	BREYTING	
HOFSVÍK GRÍMSNES & GRAFNINGSHREPPI HOFSVÍK_1 DEILI SUMARHÚS			
Hannað:	Telnað:	Yfirfarið:	Mkv:
ÓTB	ÓTB		1:10
Samþykkt: Ólafur Tage Bjarnason			KL: 150482-3489
Hönnunarstjóri (ef annar en aðalhönnuður):			KL: Þórunn Svob
Dags:	Nr:	Blásetur:	
28.06.21	023.21	A2	
<b>EFFORT</b> .....TEKNISTOFA.....		Ólafur Tage Bjarnason Byggingafræðingur BSc. <small>Handfang: máluráð 2, 800 Síðlingur                  Húsnáð: Grímsnes 4B, 800 Síðlingur                  S. 897 8846 - www.elfort.is - ota@elfort.is</small>	

20213004