

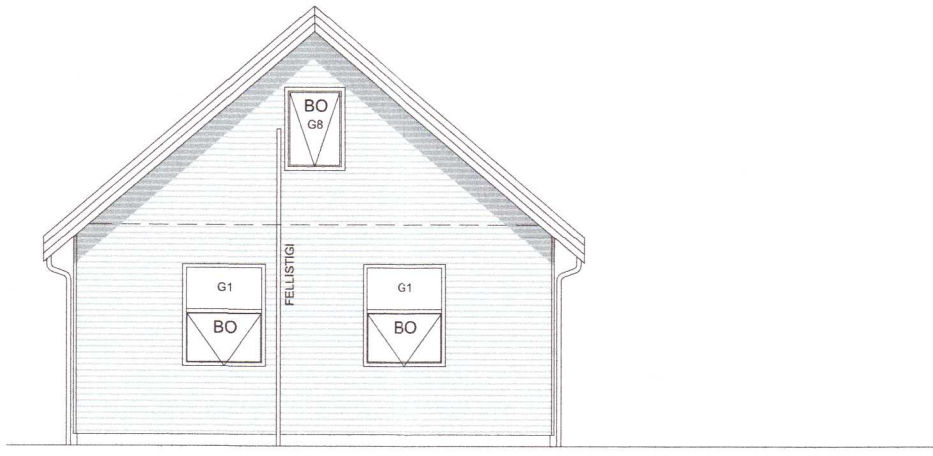
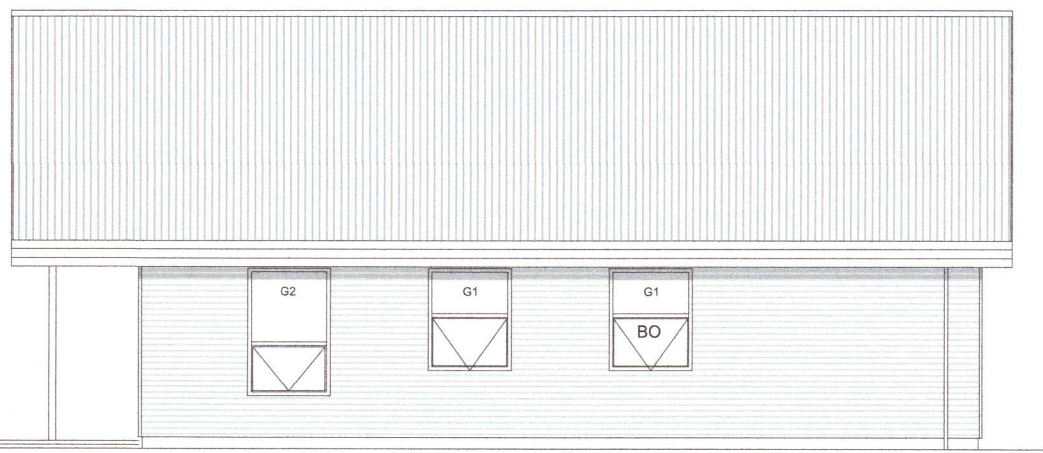
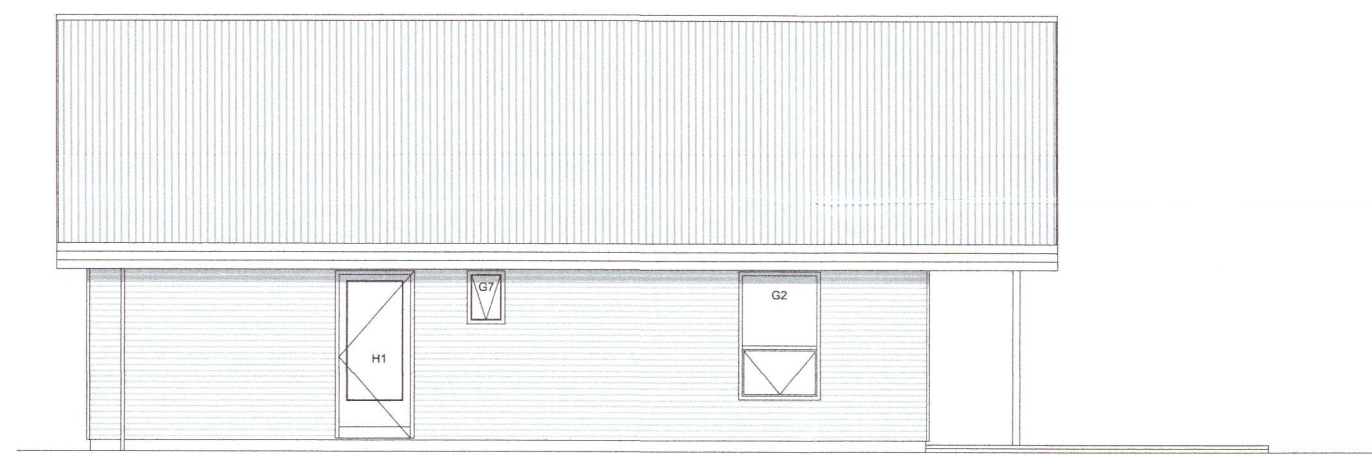
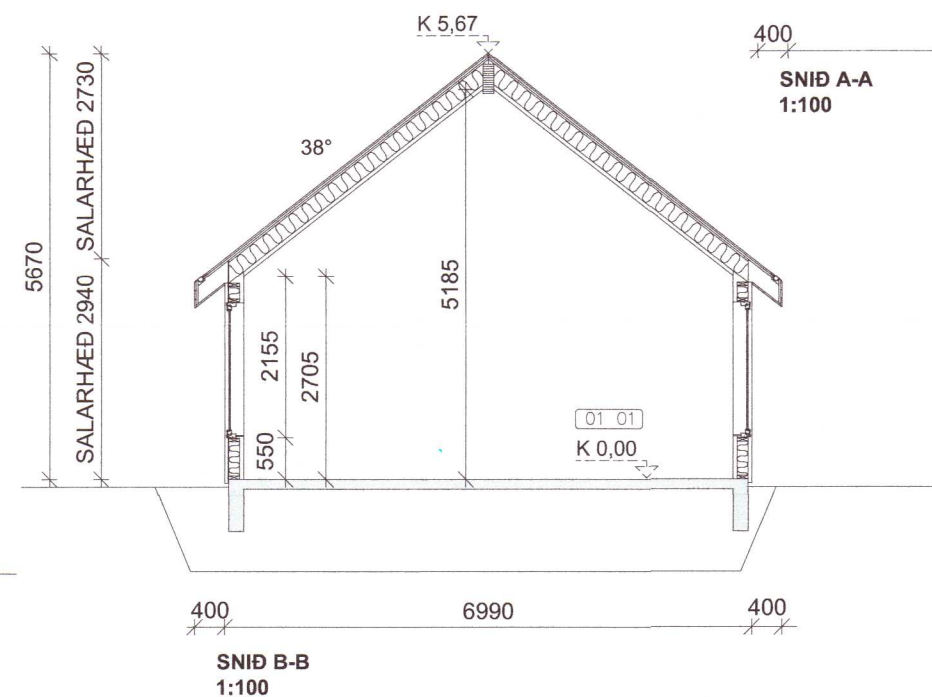
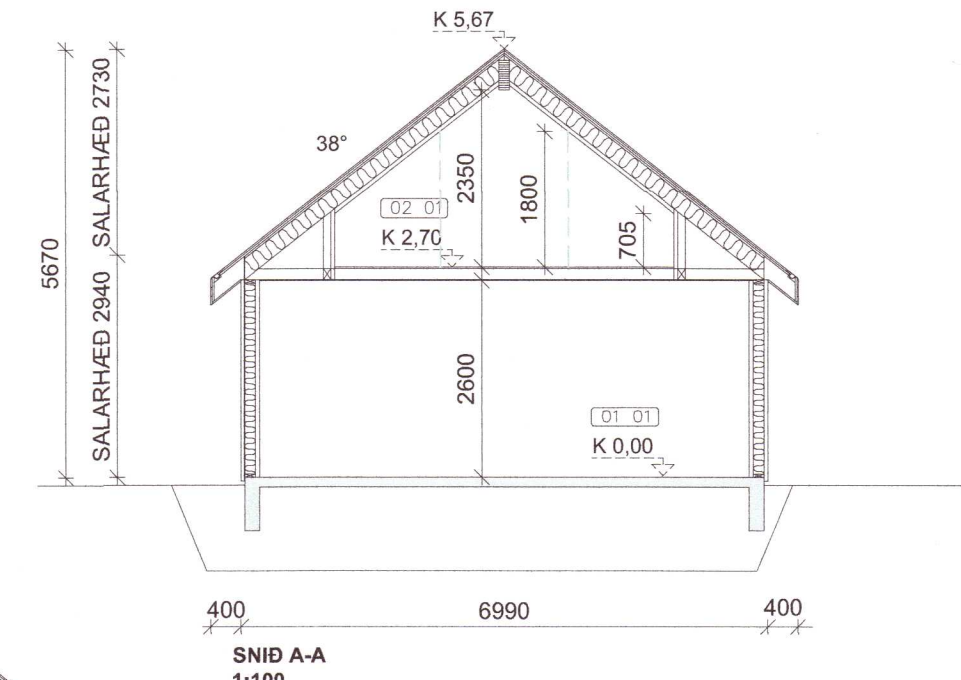
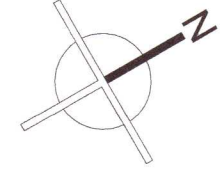
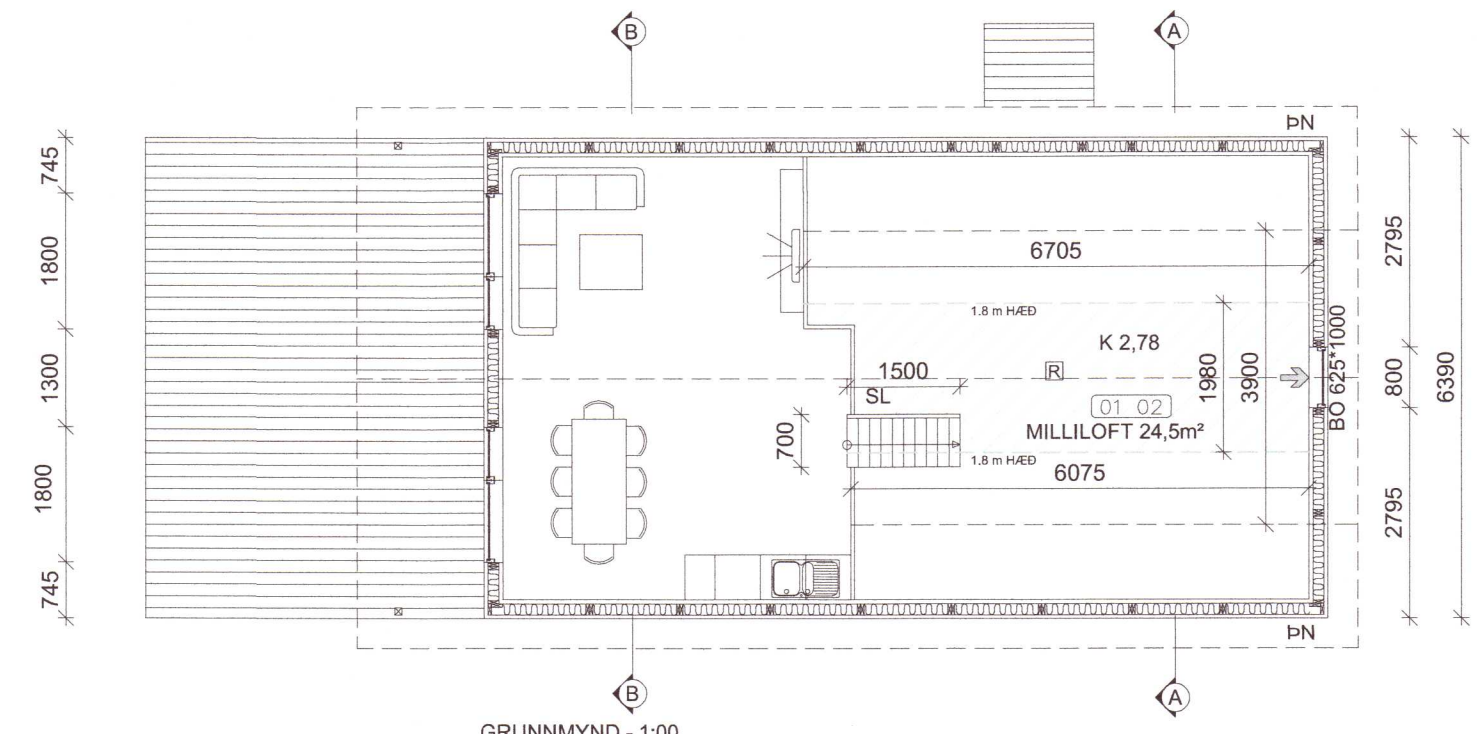


Umhverfis- og tæknisvið Uppsveita
Samþykkt
 07. júlí 2021
David Smolur
 Byggingarfulltrúi

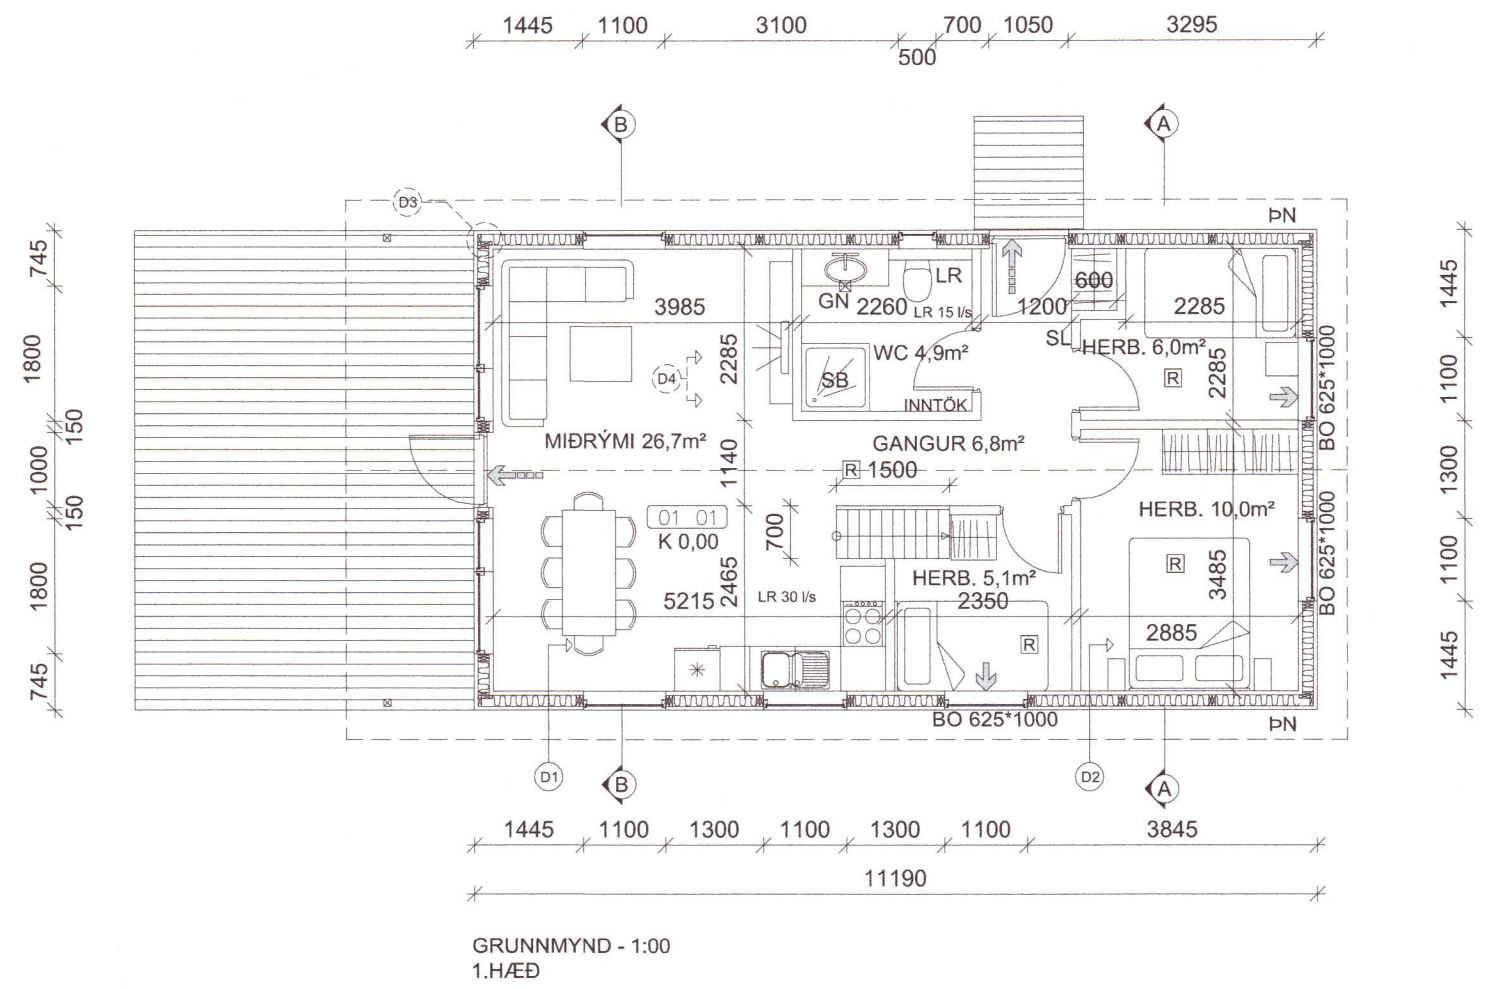

- SKÝRING TÁKNA-GRUNNMYND**
- GN GÓLFNIDURFALL
 - SL SLÓKKVITÆKI
 - ÞN ÞAKNIDURFALL
 - SB STEYPIBÁÐ
 - LR LOFTFRÆSING
 - K 0,00 KÓTI
 - BJÖRGUNAROP
 - FLÓTTALEID
 - 01 01 RÝMISNÚMER
 - SNID
 - REYKSKYNJARI
 - EI-30 ÚTVEGGUR
 - LÉTTUR INNVEGGUR

20213006

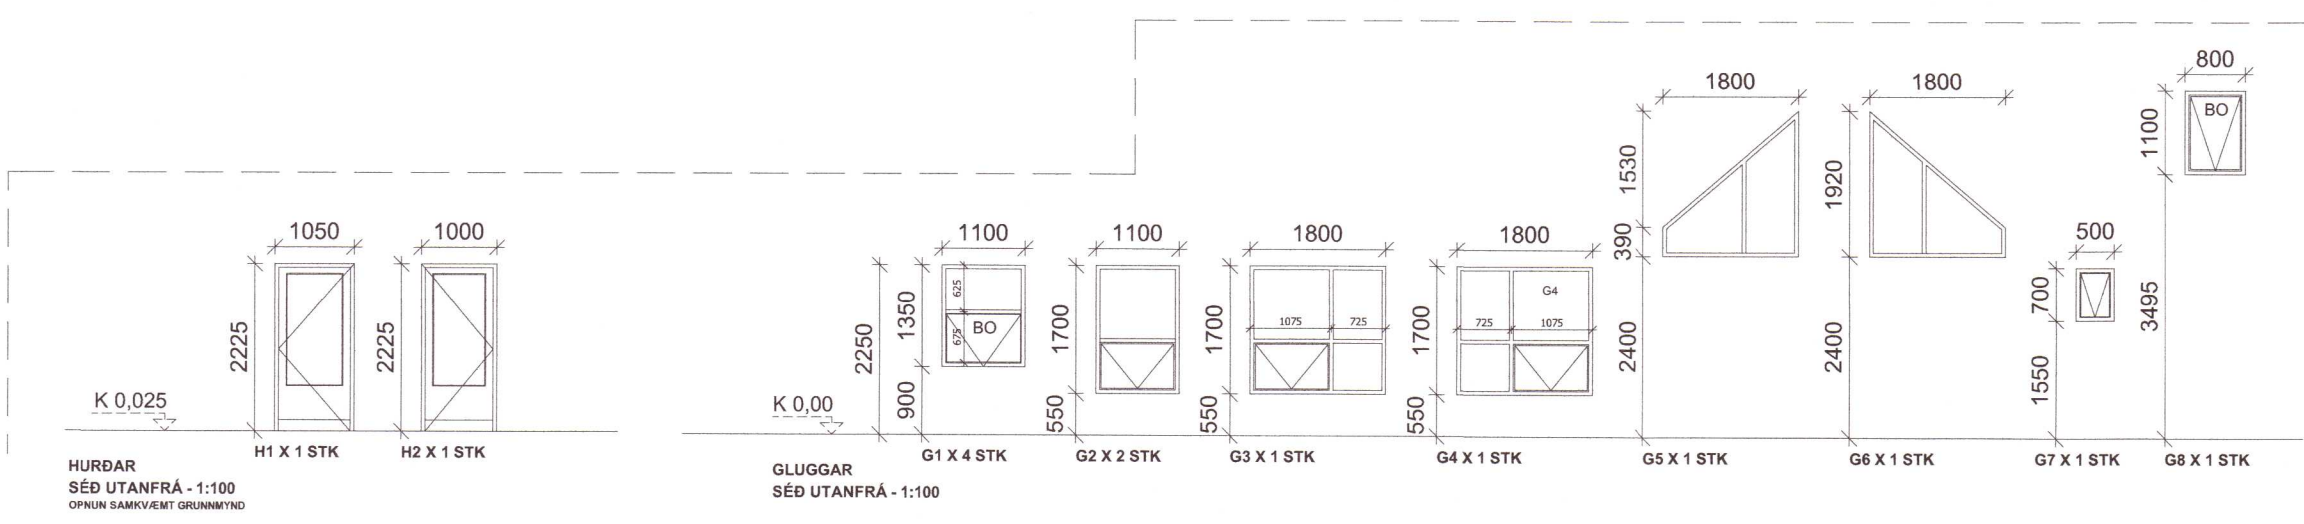

BR.	DAGS.	BREYTING
HOFSVÍK GRÍMSNES & GRAFNINGSHREPPI HOFSVÍK_3 GRUNNMYND/SNID/GLUGGAR_HURÐIR SUMARHÚS		
Hannað: ÓTB	Teknað: ÓTB	Yfirfarið:
Mkv: 1:100	KL:150482-3489 15.07.21 14:48	
Samþykkt: Ólafur Tage Bjarnason Hönnunarstjóri (ef annar en aðalhönnuður)		
Dagur: 28.06.21	Nr: 023.21	Bláblatzn: A2
EFFORTTEIKNISTOFA.....		
Ólafur Tage Bjarnason Byggingafræðingur BSc. Hönnun og byggingarfræðingur BSc. Höfnun og byggingarfræðingur BSc. Sími: 897 8848 - www.effort.is - info@effort.is		