

#### BYGGINGARLÝSING:

Hér er um að ræða íbúðarhús, matshluta 01 á jörðinni Hæll 3 Ljóskolluholt í Skeiða- og Gnúpverjahreppi.

Landnúmer	L166571
Staðgreinir	8720-4-0041000
Stærð jarðar	137.1 hektari
Flatarmál húss	143.3 m <sup>2</sup>
Nýtingarhlutfall lóðar	0.0001
Rúmmál húss	526.3 m <sup>3</sup>

Í gildi er deiliskipulag svæðisins, staðfest af sveitarstjórn 4.11.2020. Heimilt er að bygga tvö 400 m<sup>2</sup> íbúðarhús með mænishæð allt að 8.0 m innan byggingsareitsins. Aðkoma er af Hlíðarvegi.

Í húsinu er gert ráð fyrir þremur íbúum. Aögengi fyrir hreyfihamlaða er að einu svefnherbergi, baðherbergi auk alrýmis. Umferðamál hurða koma fram á grunnum. Geymsluskkápur eru í alrými. Rými íbúðar fullnægir kröfum byggingsareglugerðar 112/2012 miðað við áætlaðan fjölda íbúa.

#### UNDIRSTÖÐUR OG GÓLFPLATA

eru úr járbentri steinsteypu.

**YFIRBYGGING:** Útveggir eru úr timbri C18 45/145. Þakvirkir er kraftsperrur úr timbri.


**EINANGRUN:** Veggir: 150 mm steinull. Þak 200 mm steinull. Undir gólfplötum 100mm polystyren. Utan a sökklum 25 mm steinull til pess að rjúfa kuldabréu. U-gildi húss skv. meðfylgjandi töflu.

Konunartölur (W/m <sup>2</sup> K)	Krafra	Reiknað
Gólf	< 0.30	0.24
Þak	< 0.20	0.19
Utveggir	< 0.30	0.21
Vegið meðaltal útveggja	< 0.85	0.51

#### LOFTRÆSTING KLÆÐNINGA OG PÉTTLEIKI:

Útloftun þaks skal minnst vera 1000mm<sup>2</sup>/m<sup>2</sup> þaks (Samsvarar rörum Ø40 c200). Útveggjaklæðinar verða loftræstar með minnst 25mm loftbili innan við ystu klæðingu. Rakasperra komi innan við einangrun í þaki og á útveggjum. Péttleiki rakasperru ekki lakari en ákvæði byggingsareglugerðar (13.5.1).

**UTANHÚSS KLÆÐNINGAR:** Klæðning veggja og þaks verður báruð málmlæðning.

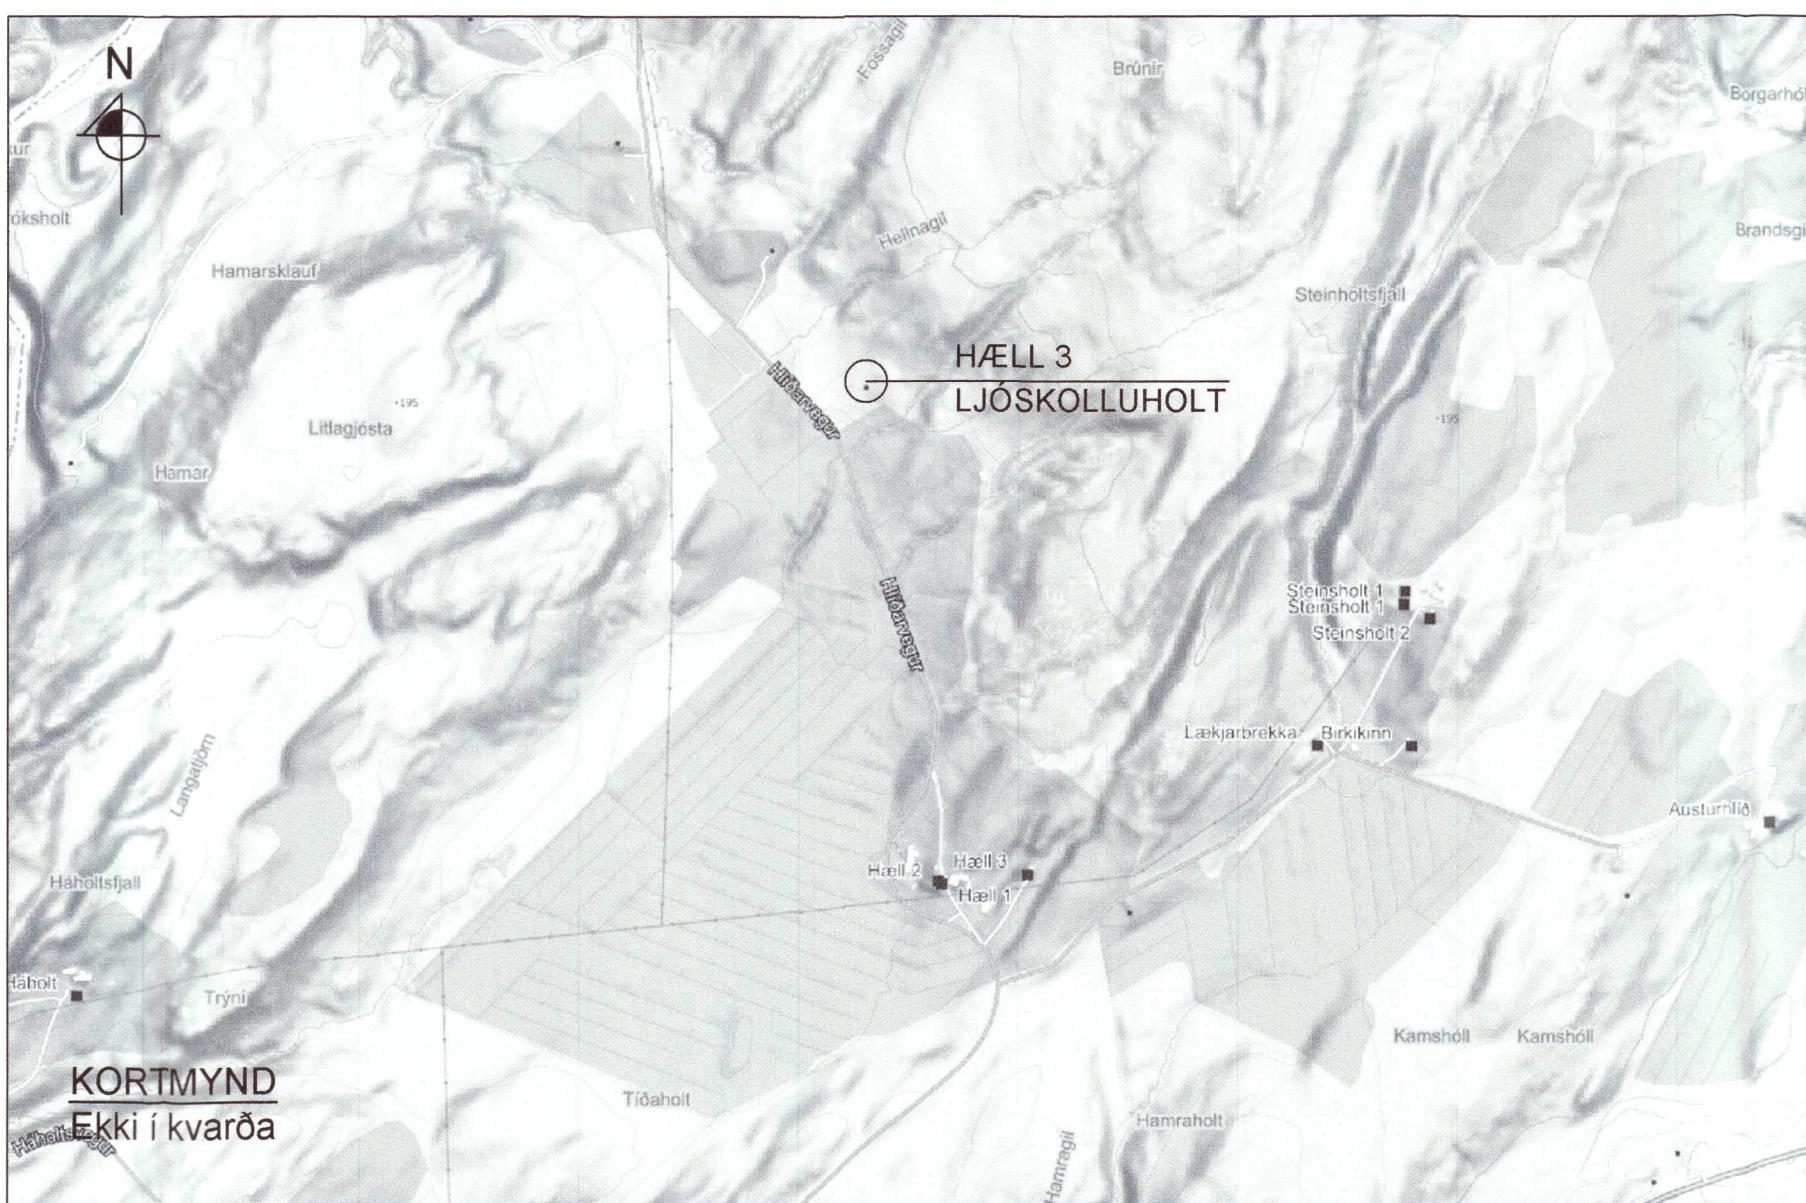

HÖNNUDUR	Sig U. Sig
HÖNNUNARSTJÓRI	Sig U. Sig
LJÓSKOLLUHOLT L166571	
SKEIÐA- OG GNÚPVERJAHREPPU	
ÍBÚÐARHÚS	
SIGURÐUR UNNAR SIGURÐSSON 290772-4279	VERKFRAÐINGUR
ADALUPPDRÁTTUR	
BYGGINGARLÝSING - AFSTÖÐUMYND	
HANNAD/TEKNAD: SUS / VMÁ	DAGS: 14.12.20
MKV. 1:500 Á A1	TEKN. NR: A02

Umhverfis- og teknisvið Uppsveita  
Samþykkt  
05. maí 2021  
f.h. Byggunarfulltrúi