

Einiholt 3 Bláskógabyggð - byggingarlýsing:

Húsið er einbýlishús á tveimur hæðum að hluta.

UNDIRSTÖÐUR:

Sökkjar og botnplata eru úr járnþentri steinsteypu.

Einangrist með 100mm plasteinangrun eða steinullareinangrun.

ÚTVEGGIR:

Útveggir eru byggðir upp úr standandi steinullarsamlökueiningum frá LímtréVirnet, SS-167 og úr burðarvirki úr límtré. Einingar eru með harðpressaðri steinull og völsuðum stálplötum á báðum hliðum, þær eru hluti af burðarvirki veggja og stífingu.

Einangrunarþykkt steinullar er 167mm og U-gildi 0,23 W/m2K

Után við steinullarsamlökur komi loftunargrind og járnklæðning.

Innan við komi raflagnagrind og innri klæðning, gífs eða spónaplötur.

ÞAK:

Þak er byggt úr berandi steinullareiningum frá LímtréVirnet ST-240

og burðarbitum úr límtré. Steinullareiningar eru með harðpressaðri steinull og

völsuðum stálplötum á báðum hliðum, þær eru hluti af burðarvirki þaksins og stífingu.

Einangrunarþykkt steinullar er 200mm og U-gildi 0,19 W/m2K.

Innan við komi raflagnagrind loftklæðning.

GLUGGAR OG HURÐIR:

Gluggar og hurðir eru úr timbri, klæddir með áli

Í alla glugga komi tvöfalt K-gler.

Þjörgunarop eru í hverju svefnherbergi.

Útihurðir skulu vera 900mm á breidd og innihurðir 800mm.

Öryggisgler skal vera í gólfsíðum gluggum og glerhurðum skv. gr. 8.5.2 í byggingarreglugerð nr. 112/2012.

UPPHITUN / LAGNIR:

Upphitun hússins er með hitaveitu, gólfhitu.

Neyslu- og hitalagnir eru staðsettar í veggjum og gólfplötu.

Fram kemur á aðaluppdrátt hvar niðurföll eru staðsett.



MILLILOFT:

Milliloft er byggt upp úr timburásam og klæddir að ofan með 22mm spónaplötum, að neðan með gipsi. Milliloft skal uppfylla E160 brunakrófu

BERANDI INNVEGGIR:

Hluti milliveggja er ýmist berandi og einnig afstífangi. Berandi og afstífangi milliveggir eru byggðir upp úr timburstöðum og klæddir með krossviðarklæðningu og gipsi og einangraðir með steinull.

LÉTTIR INNVEGGIR:

Léttir innveggir eru byggðir úr 70mm timburgrind/blikkstöðum og klæðast með annað hvort 2x13mm gipsplötum eða 12mm spónaplötum og einangrist með 70mm steinull.

FLOKKUR KLÆÐNINGA:

Innri klæðningar í íbúð (veggir og loft) skulu að lágmarki vera í fl. 2.

LOFTRÆSTING:

Húsið er loftræst um opnanlega glugga, þau rými sem vita að útvegg.

BRUNAVARNIR:

Fram kemur á grunnmynd hvar reykskinjarar og slökkvitæki skulu staðsett.

BO merkir þjörgunarop, bxh kemur fram á grunnmynd (ljósop)

Frágangur á eldstæði skal vera skv. gr. 9.6.5 og 9.6.6 í byggingarreglugerð 112/2012

BÍLASTÆÐI:

Á lóð er gert ráð fyrir amk. fjórum bílastæðum, þar af eitt sem ætlað er til hleðslu rafbíla

KÓLNUNARTÖLUR (uppfylla gr. 13.3.2 í byggingarreglugerð nr. 112/2012):


Botnplata	0,3 W/m2K
Útveggir	0,23 W/m2K
Gler og karmar	2,0 W/m2K
Hurðir	3,0 W/m2K
Þak	0,19 W/m2K

STÆRÐIR:

Íbúð 247,0 m

rúmmetrar

918,6 m

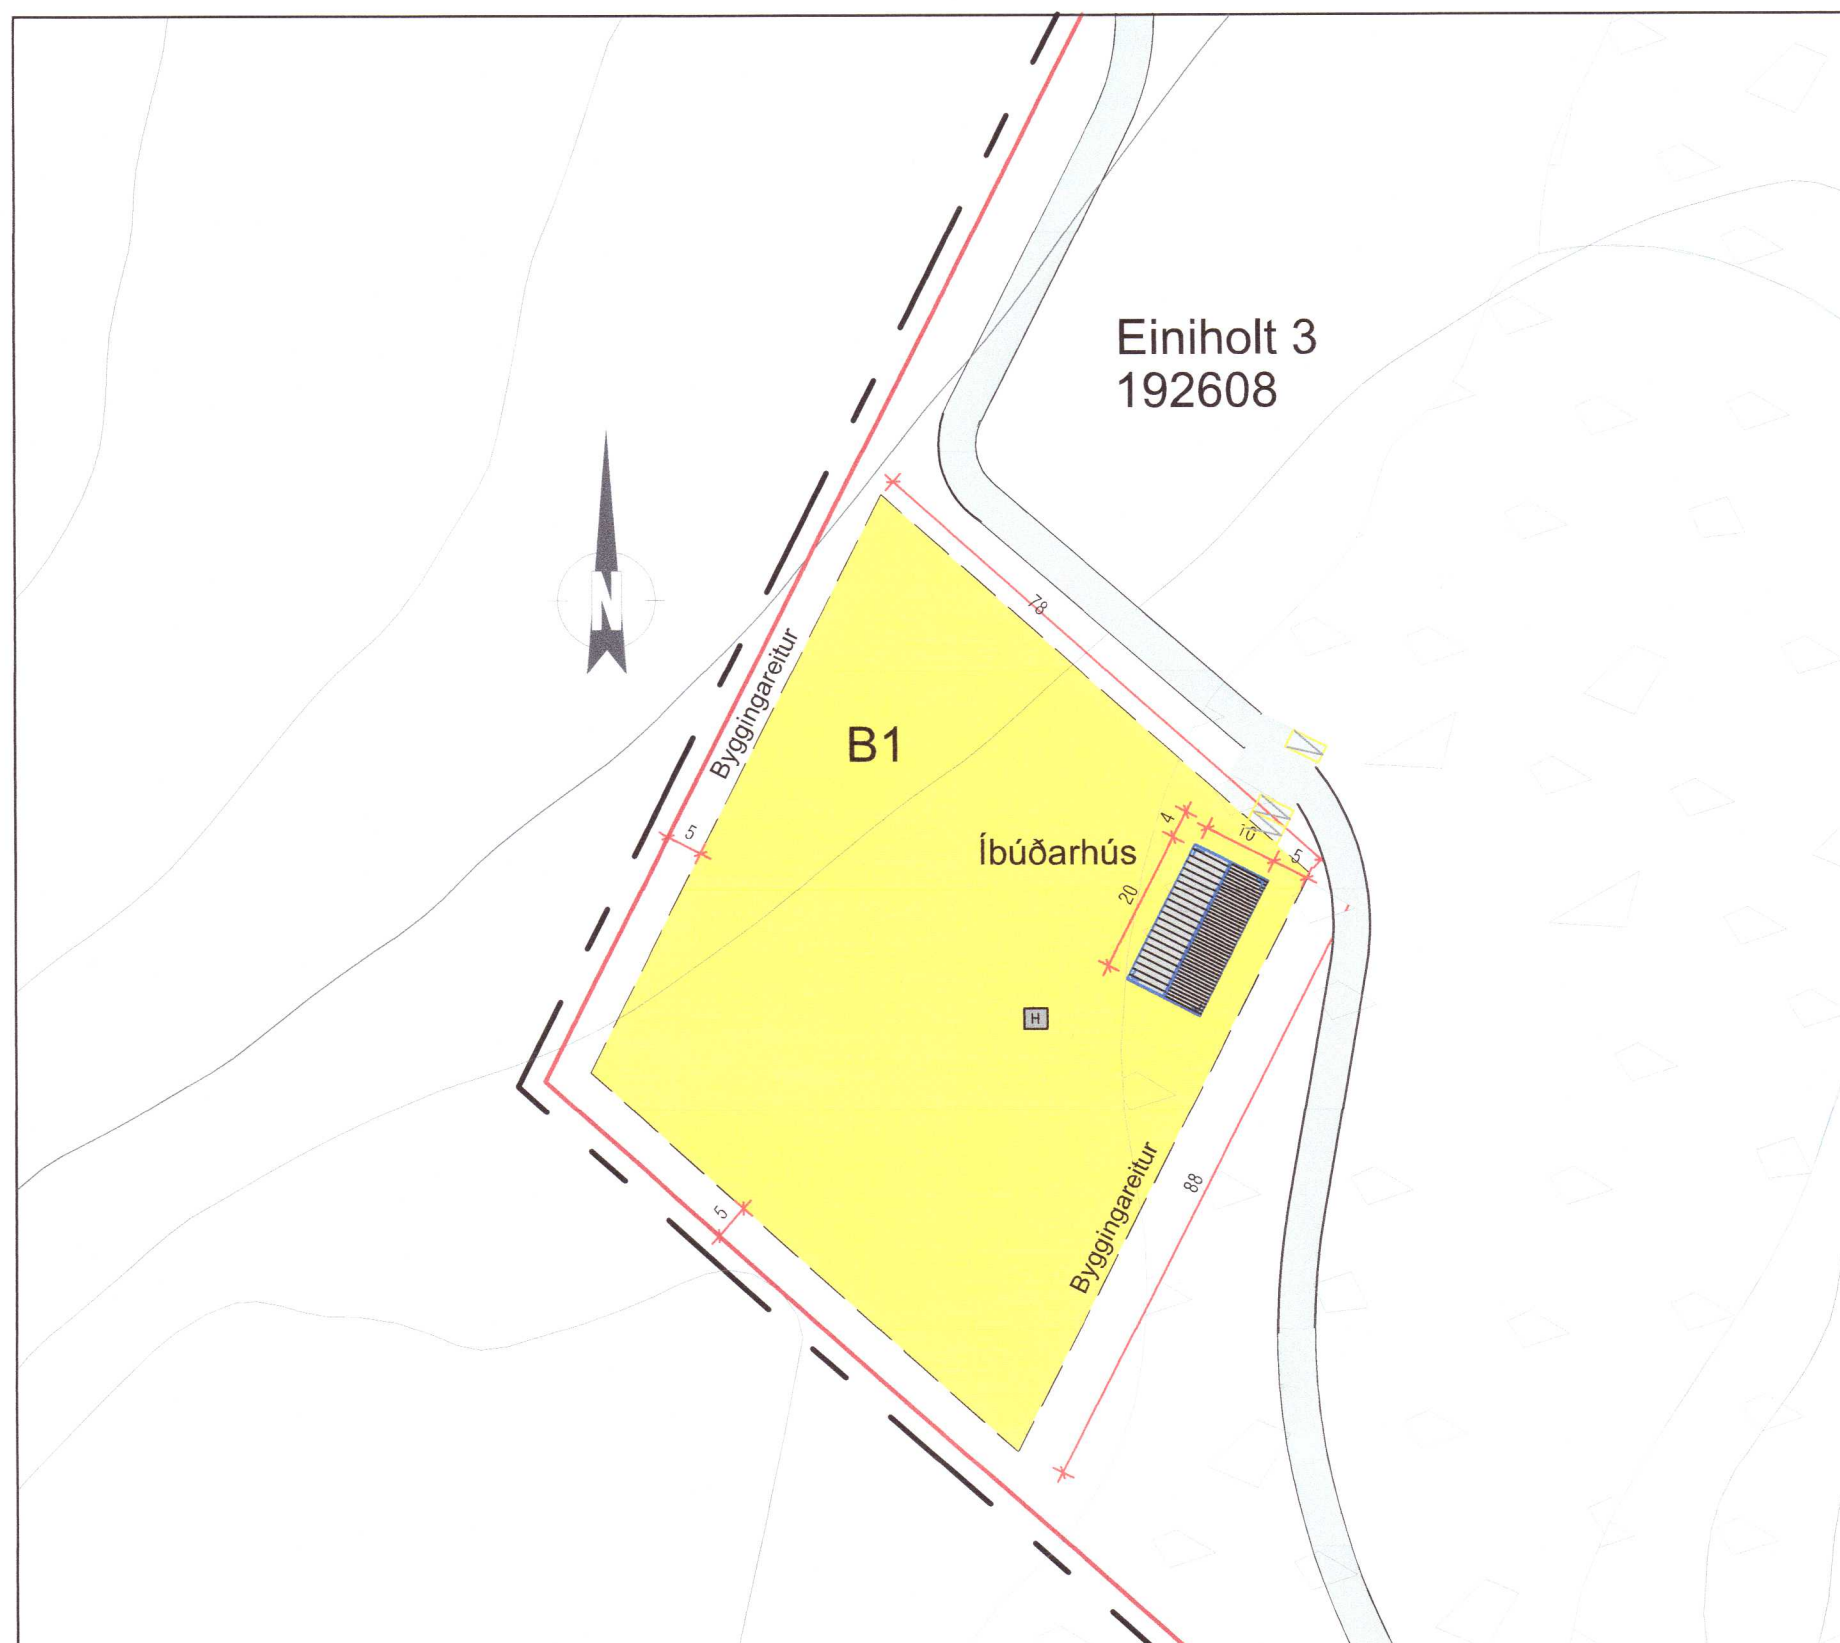

Skráningartafla: Einiholt 3 Bláskógabyggð				Skrásetjari: Helgi Kjartansson															
Landnúmer: 192608				Kennitala: 030270-5419															
Matshlutanúmer: 01				Útgáfa: 4.01k Dags: 5.7.2021															
Uppskipting og lýsing				Stærðir															
D0	D1	D2	D3	D4	D5	D5M	D6	D7	D8	D9	D10a	D10b	D11	D12	D16	D17			
Lokun	Rými hæð-röð	Notkun texti	Höfuð-flokkun	Eignar-hald	Botnflötur m²	Milliflötur m²	Stigar m²	Op m²	Brúttóflötur m²	Brúttóflötur sh < 1,8	Salarhæð mn	Salarhæð max	Brúttó rúmmál m³	Nettóflötur m²	Birt flatarmál m²	Reiknitala skiptarúmmáls	Skiptarúmmál m³		
Matshluti					197,8	80,9	6,4	17,5	261,2	14,2				958,2	70,7	247,0		173,776	
Botn														39,6					
	01	1. hæð			197,8	80,9	6,4	17,5	261,2	14,2			918,6	70,7	247,0				
A	0101	Íbúð	N	0101	197,8		6,4		197,8		2,50	6,00	918,6	35,9	197,8	4,64	166,576		
A	0102	Svefnloft	N	0101		41,0		7,9	33,1	7,2	1,54	3,30		34,8	25,9				
A	0103	Svefnloft	N	0101		39,9		9,6	30,3	7,0	1,54	3,30			23,3				
C	0104	Svalir	S	0101	3,6				3,6							1,00	3,600		
C	0105	Svalir	S	0101	3,6				3,6							1,00	3,600		
Athugasemdir																			
Sameignir sumra																			
Eignarhald					Skiptarúmmál														
Eignar-hald	Notkun texti	Birt flatarmál m²	Séreign m²	Séreign og sameign m²															
0101	Íbúð	247,0	173,776	173,776															
	Alls	247,0	173,776	173,776															

20213019

Helgi Kjartansson Byggingartæknifræðingur Hvammur 1b - 845 Flúðir kt. 030270-5419 - s: 617-5377 netf: helgikjartansson@gmail.com				Verkefni Einiholt 3 Bláskógabyggð Einbýli Afstöðumynd, skráningartafla og byggingarlýsing	
Dags. 12.06.2021	Teikn. Nr. A-01B	Mkv. 1:1000	Skrá .dwg		
Breyting	dags	eðli breytingar		Aðalhönnuður	
A	14.07.2021	Skráningartöflu breytt			
B	13.08.2021	Bætt við í byggingarlýsingu			
				Sampykkt	
				Kt. 030270-5419	