




Umhverfis- og tæknisvið Uppsveita
Samþykkt
 12 ágú. 2021
David S. Jónsson
 Byggingarfulltrúi

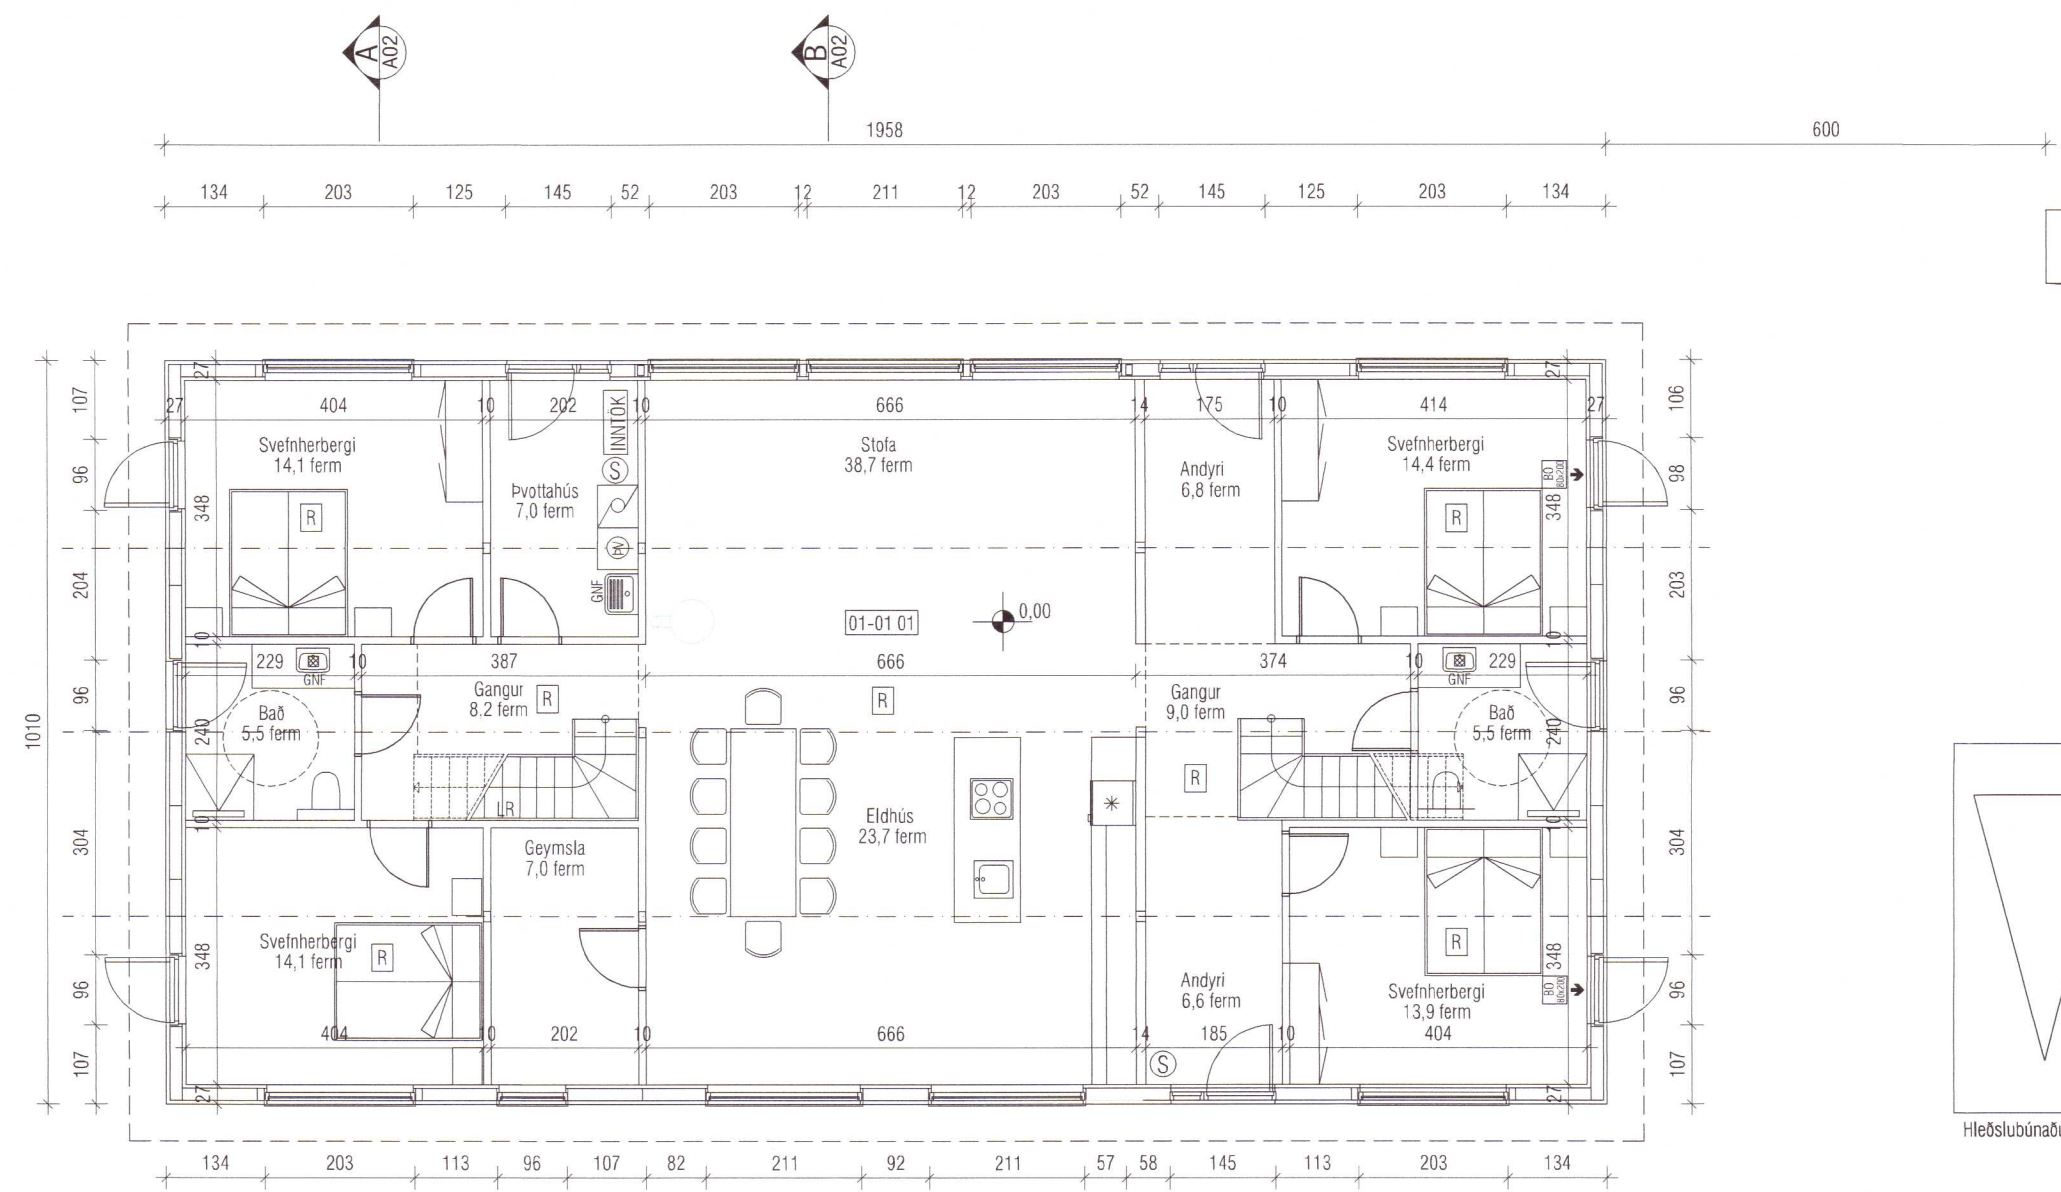


Sorp

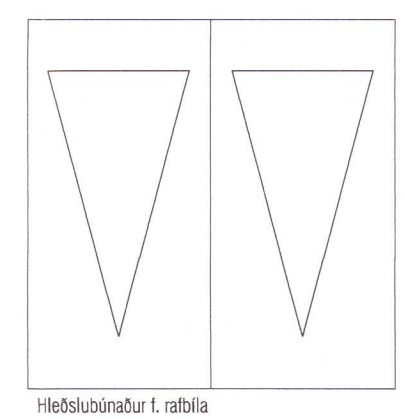

Hleðslubúnaður f. rafbíl

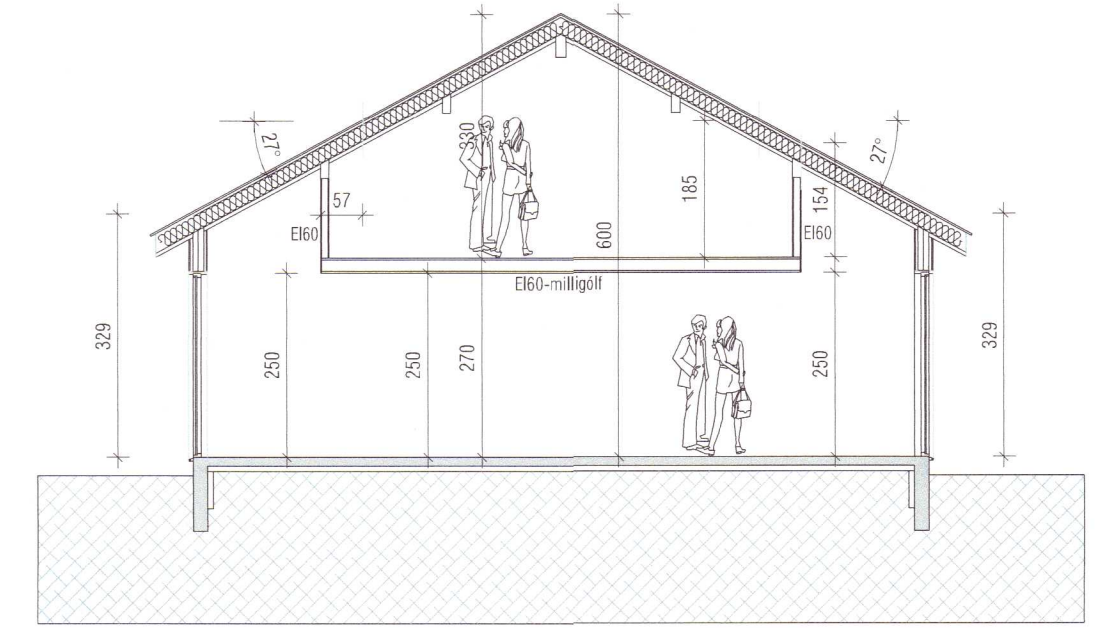


SNID A - A

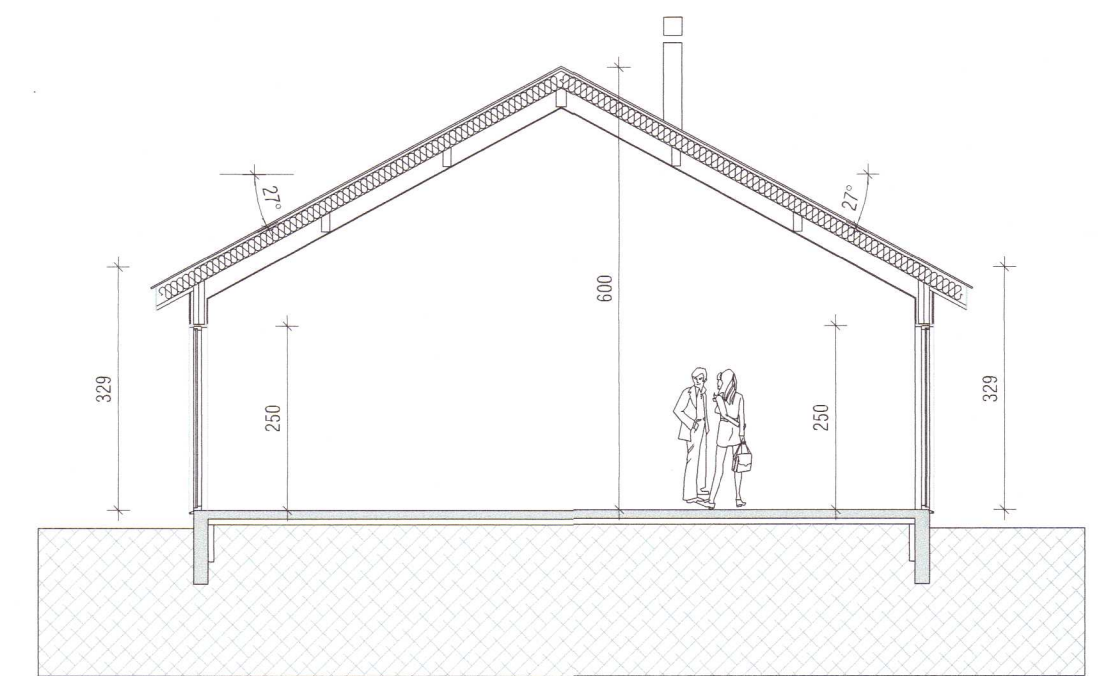

SNID B - B

GRUNNMYND - 1:100

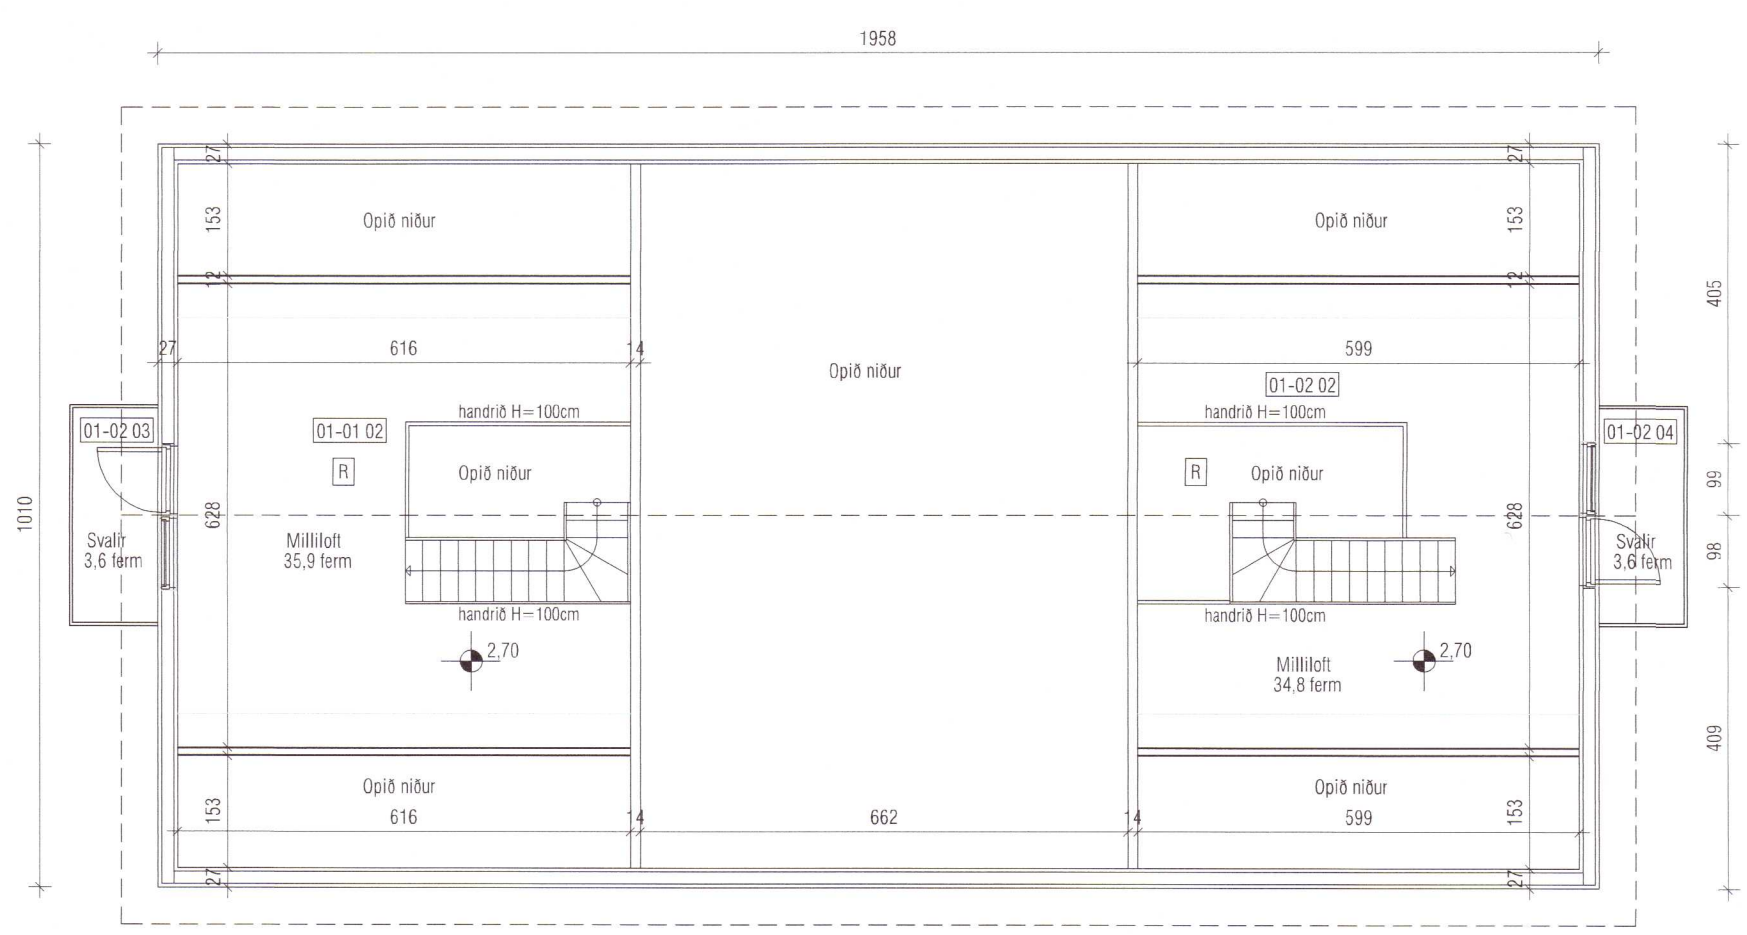

GRUNNMYND MILLILOFTA - 1:100

20213020

Helgi Kjartansson Byggingartæknifræðingur Hvammur 1b - 845 Flúðir kt. 030270-5419 - s: 617-5377 netf: helgikjartansson@gmail.com				Verkefni Einholt 3 Bláskógabyggð Einbýli Grunnmynd og þversnið
Dags.	Teikn. Nr.	Mkv.	Skrá	Aðfangið er <i>Helgi Kjartansson</i> Samþykkt kt. 030270-5419
12.06.2021	A-02B	1:100	.dwg	
Breyting	dags	eðli breytingar		
A	15.07.20021	Grunnmynd millilofts breytt		
B	13.08.2021	Málsett fjárlaegð sorpskýlis		