

Upprunalegur hönnuður:

SKÝRINGAR NEYSLUVATNS:

NEYSLUVATNSLAGNIR VERKLÝSING PEX PLAST LANGIR

- PÍPUR SKULU VERA PEX LAGNIR RÖR Í RÖR.
- PÍPUR SKULU ÞOLA A.M.K 70°C VÍÐ 10 bar MIÐAÐ VÍÐ STÖÐUGT ÁLAG Í 50 ÁR.
- SVERLEIKI LAGNA SKAL VERA AÐ LÁGMARKI 18MM.
- ALLT LAGNAEFNI SKAL VERA VOTTIÐ.

HITALAGNIR VERKLÝSING

- PLASTLAGNIR Í OFNALÖGNUM ERU PEX-LAGNIR MED SÚREFNISKÁPU OG SKULU ÞOLA 70°C VÍÐ 8 bar MIÐAÐ VÍÐ STÖÐUGT ÁLAG Í 50 ÁR.
- SVERLEIKI LAGNA SKAL VERA AÐ LÁGMARKI 18MM.
- ALLT LAGNAEFNI SKAL VERA VOTTIÐ.

LAGNIR VERKLÝSING

- PÍPUR SKULU VERA PEX-PLASTRÖR MED SÚREFNISÞÉTT LAGI.
- PÍPURL SKULU ÞOLA A.M.K 80°C VÍÐ 10 bar MIÐAÐ VÍÐ STÖÐUGT ÁLAG Í 50 ÁR.
- TENGJAFNI SKAL VERA FRÁ SAMA FRAMLÉIDANDA OG RÖRIN EÐA VOTTIÐ FYRIR VÍÐKOMANDI RÖR.
- ALLT LAGNAEFNI SKAL VERA VOTTIÐ.
- LAGNIR FYRIR HEITT VATN ERU STEYPTAR Í PLÖTU.
- KALDA NEYSLUVATNIÐ ER LAGT Í STEYPTA PLÖTU.
- EINANGRUNARLAGINI, EÐA LAGÐAR MED EINANGRUNARLAGI UMHVÆRFIS RÖRID.
- LEGGJA SKAL RÖRIN ÞANNIG AÐ AUÐVELT ER AÐ DRAGA NÝJA LÖGN Í IDRÁTTARRÖRIN

ÞRÝSTIÞRÓFUN FYRIR PEXLANGIR

ÞRÝSTIÞRÓFIÐ SKAL GERA Í 2 AFÖNGUM:

FORÞRÓFUN:

- EF KOSTUR ER SKAL MÆLIBÚNAÐUR VERA STAÐSETTUR Á LÆGSTA STAÐ KERFISINS. FYLLA SKAL LAGNIR MED VATNI. PASSA VEL AÐ EKKERT LOFT SÉ Á KERFINU OG AÐ ÞAÐ SÉ EKKI TENGT VEITU. LÁTA VATNIÐ NÁ UMHVÆRFISHITA. AUKA ÞRÝSTING Á KERFINU UPP Í 1,5 X NOTKUNARÞRÝSTING OG BÍÐA Í 10 MÍN. AUKA ÞRÝSTING AFTUR UPP Í 1,5 X NOTKUNARÞRÝSTING OG BÍÐA Í 20 MÍN. AUKA ÞRÝSTING AFTUR UPP Í 1,5 X NOTKUNARÞRÝSTING OG BÍÐA Í 30 MÍN. OG MÁ ÞRÝSTINGURINN EKKI FALLA MEIRA EN 0,6 bar Á ÞEIM TÍMA. FORÞRÓFUN TELST LOKIN EF ÞRÝSTIFALLIÐ ER INNAN MARKA.


ADALÞRÓFUN:

- SKAL FARA FRAM Í BEINU FRAMHALDI AF FORMÞRÓFUN OG TÍMALEND ÞESS ER UM 2 KLST. ÞRÓÞRÝSTINGUR EFTIR FORÞRÓFUN SKAL SKRÁSETTUR. FALLI ÞRÝSTINGUR EKKI MEIRA EN 0,2 bar EFTIR FORÞRÓFUN (Á 2 KLST) OG ENGIN LEKI SÝNILEGUR, TELST KERFIÐ Í LAGI. EF ÞRÝSTIFALLIÐ FER YFIR 0,2 bar ÞÁ ÞARF AÐ ENDURTAKA ÞRÓFIÐ.

SKÝRINGARTEXTI Á TEIKNINGUM:


- EV ELDHÚSVASKUR
- HL HANDLAUG
- RV RÆSTIVASKUR
- SV SKOLVASKUR
- SB STURTA
- VS VATNSSALERNI
- BS BRUNASLANGA
- ÞV ÞVOTTAVEL
- ÞNF ÞAKNIÐURFALL
- GNG GÓLFNIÐURFALL MED GEGNUMSTREYMI
- NF NIÐURFALL
- IS ÍSSKÁPUR
- HP HEITUR POTTUR
- FS FALLSTAMMAR
- BK BADKAR
- RF RYDFRIJAR PÍPUR
- ÚL ÚTLOFTUN
- PN PÍPA NIÐUR
- PU PÍPA UPP
- IV PÍPA ER INN Í VEGG
- AV PÍPA ER UTANÁ VEGG
- SK SKOLKRANI
- ÚK ÚTIKRANI
- IE PÍPA ER INNÍ EINANGRUN
- HO HANDELDIÐ
- LO LÖGN AÐ OFNI

- SKÖLPLÖGN
- REGNVATNIÐREN
- AFRENSLI HITAVEITU
- INNTAK FYRIR KALT VATN
- INNTAK FYRIR HEITT VATN
- FRAMRÁS HITAVEITU
- BAKRÁS HITAVEITU

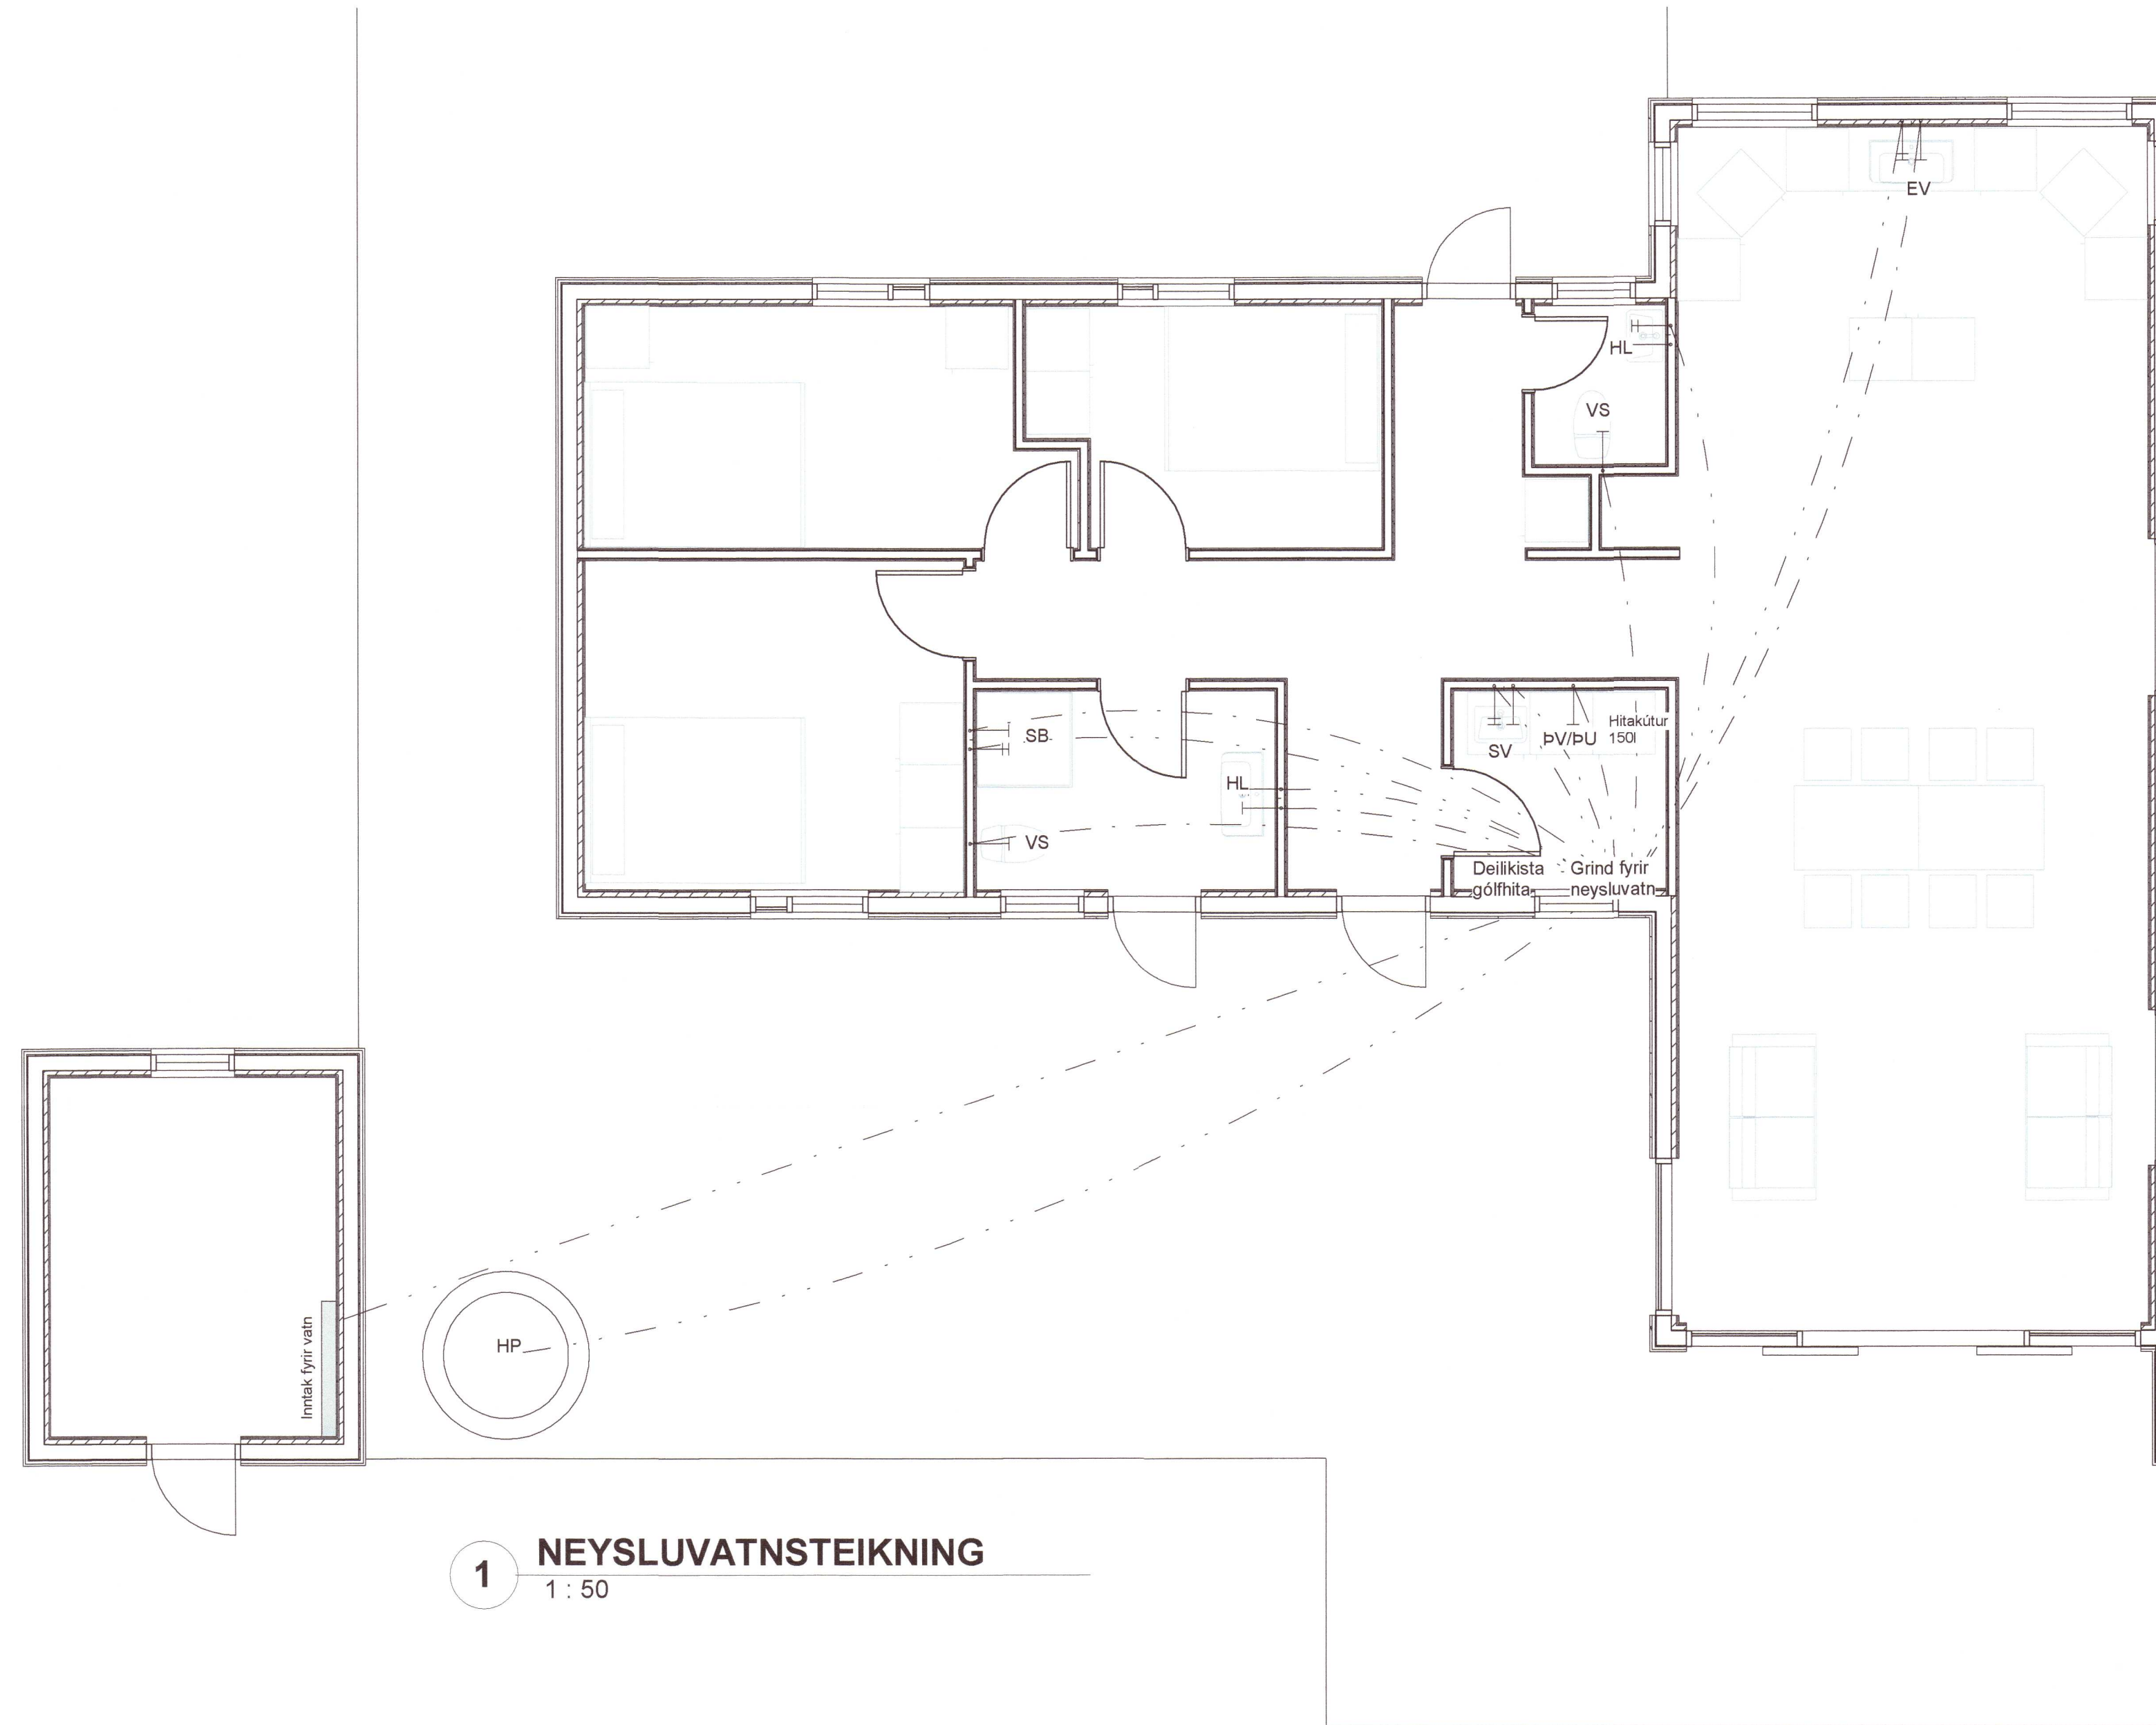

1 NEYSLUVATNSTEIKNING
1:50


LAGNAGRIND

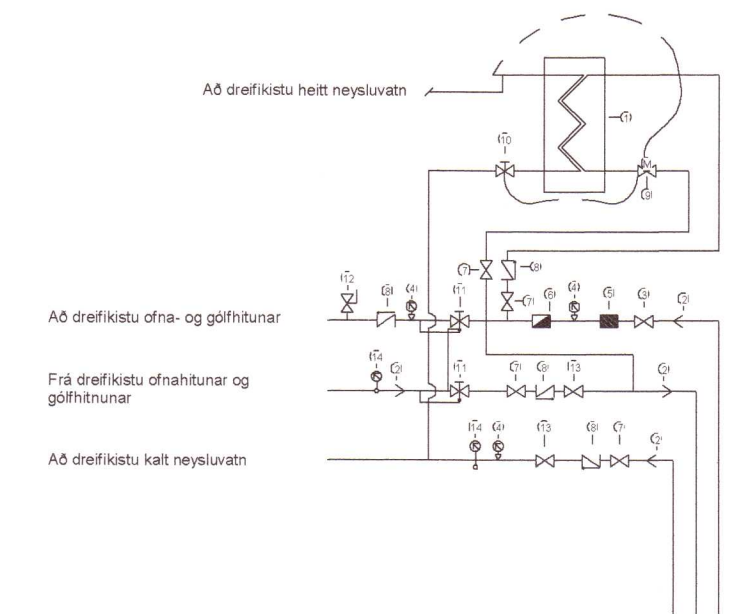

SKÝRINGAR

- 1 VARMASKOTIR
- 2 STEFNULOKI
- 3 INNFASULOKI FRÁ VEITU
- 4 MÆLISTUTUR
- 5 SÍA FRÁ VEITU
- 6 VATNSMELUR
- 7 STÖPPLOKI
- 8 EINSTEFNULOKI
- 9 MÖTULOKI
- 10 STÍLLULOKI/STRENGULOKI
- 11 SLAUFULOKI
- 12 TÆMINGARLÖKI
- 13 ÞRÝSTIUMFARNI
- 14 HITAMELUR

OPIN GÓLFHITAGRIND MED ÚTIHITASTÖÐ

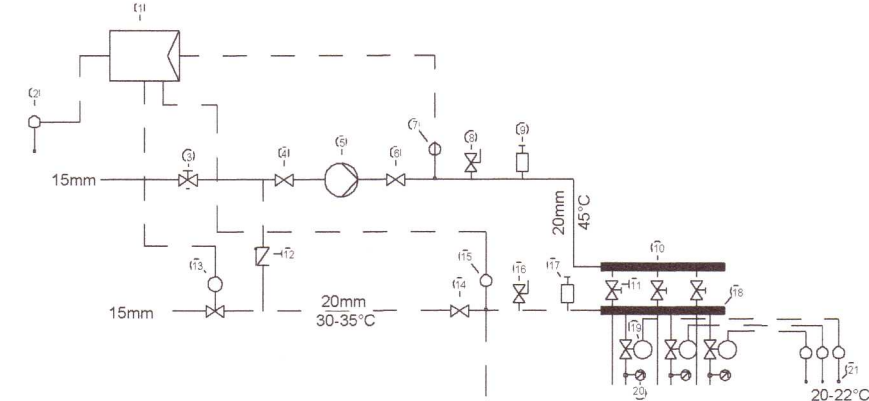

DEMI UM GÓLFHITAGRIND FRÁ DANFOSSE

SKÝRINGAR

- 1 STJÖRNSTÖÐ T.D. DANFOSSE EQL COMFORT 2000 230VAC SEM ER VERGURSTÖÐ MED PRO-KORTI OG STÖÐVAK FRAMRÁSARHITA (1) SETUR ÚTIHITA (2). STÍLLA SKAL FRAMRÁSARHITA Á 45°C OG SÍA ÚTIHITA ER 15°C
- 2 VEGGHITASKYJARI
- 3 STÍLLULOKI/STRENGULOKI
- 4 STÖPPLOKI
- 5 DEILA
- 6 STÖPPLOKI
- 7 FRAMRÁSARHITASKYJARI TENGIST (1)
- 8 TÆMINGARLÖKI
- 9 SÁLFIYRK LOFTSKRÚFA
- 10 DEILINGRIND FYRIR GÓLFGEISLABLÖNDUR, BAKRÁS
- 11 STÍLLULOKI
- 12 EINSTEFNULOKI
- 13 STJÖRNULOKI
- 14 STÖPPLOKI
- 15 BAKRÁSARHITASKYJARI TENGIST (1)
- 16 TÆMINGARLÖKI
- 17 SÁLFIYRK LOFTSKRÚFA
- 18 DEILINGRIND FYRIR GÓLFGEISLABLÖNDUR, BAKRÁS
- 19 STJÖRNULOKI SEM TENGIST VEGGSTALLUM (2)
- 20 HITAMELUR
- 13 VEGGHITASKYJARI Í SVERLUJ RYMI FYRIR UTAN ANDDRIÐIÞVOTTINGU OG GEBTASALERNI

Útg. Tíu - Dags Tekn. Skýring / Breyting Samp. v. - Dags
 *Tilvaka: UTF: útgáfa inni rými, USV: útgáfa samþ. verkkaupa UTF: útgáfa til framfaranda
 UTF: útgáfa byggingarmetod, UTF: útgáfa vexteikningar

Steinar Jónsson
 VERKAUFI / EIGNAÐI
SUMARHÚS
 TEGUND VERNIS


KERHÖLAR 22, SVÆÐI E
 GATASTABETNING

LANDNÚMER: F2344574
 STAÐGR.: 8719-1-46480220
 MHL: 05
 NEYSLUVATNSTEIKNING MKV: 1:50
 BLAÐSTÆRD: A1
 ÚTGÁFA DAGS: 03.03.2021
 STOFN DAGS: 03.03.2021
 TEIKNAD: Ingvar Jónsson
 YFIRFARIÐ: GT

21-12 - 07 - - A - - L-01 -
 VERKFR. MAPPA SVÆÐ ABYRÐ SFS NR. UTGÁFA

Ingvar Jónsson
 Sími: 846-7671
 ingvar@arkitek.is
 Kt: 041180-3909

20213031
 Ingvar Jónsson

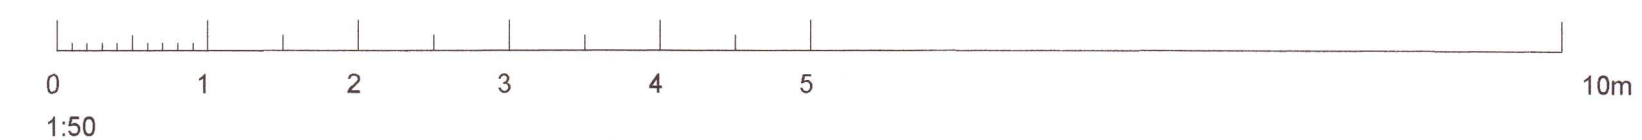

© Hönnuður
 ÖLL AÐHÖF OG AFRITUN TEIKNINGAR AÐ HILUTA EÐA Í HEILD ER HÁÐ BRÖFLEGGU LEYFI HÖFUÐA