



SKURÐUR A-A

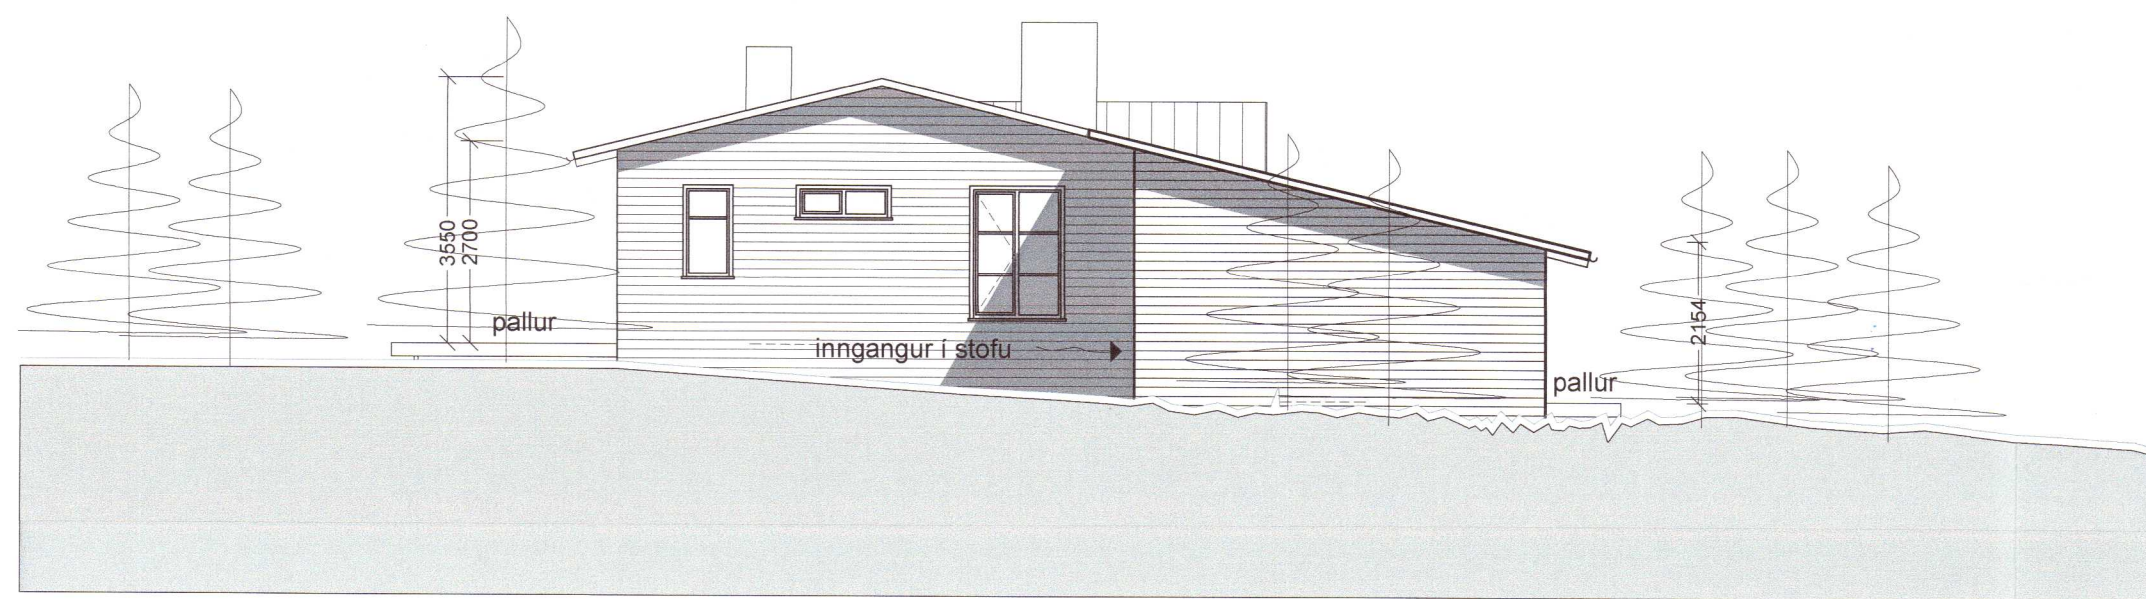

ÚTLIT SUÐUR

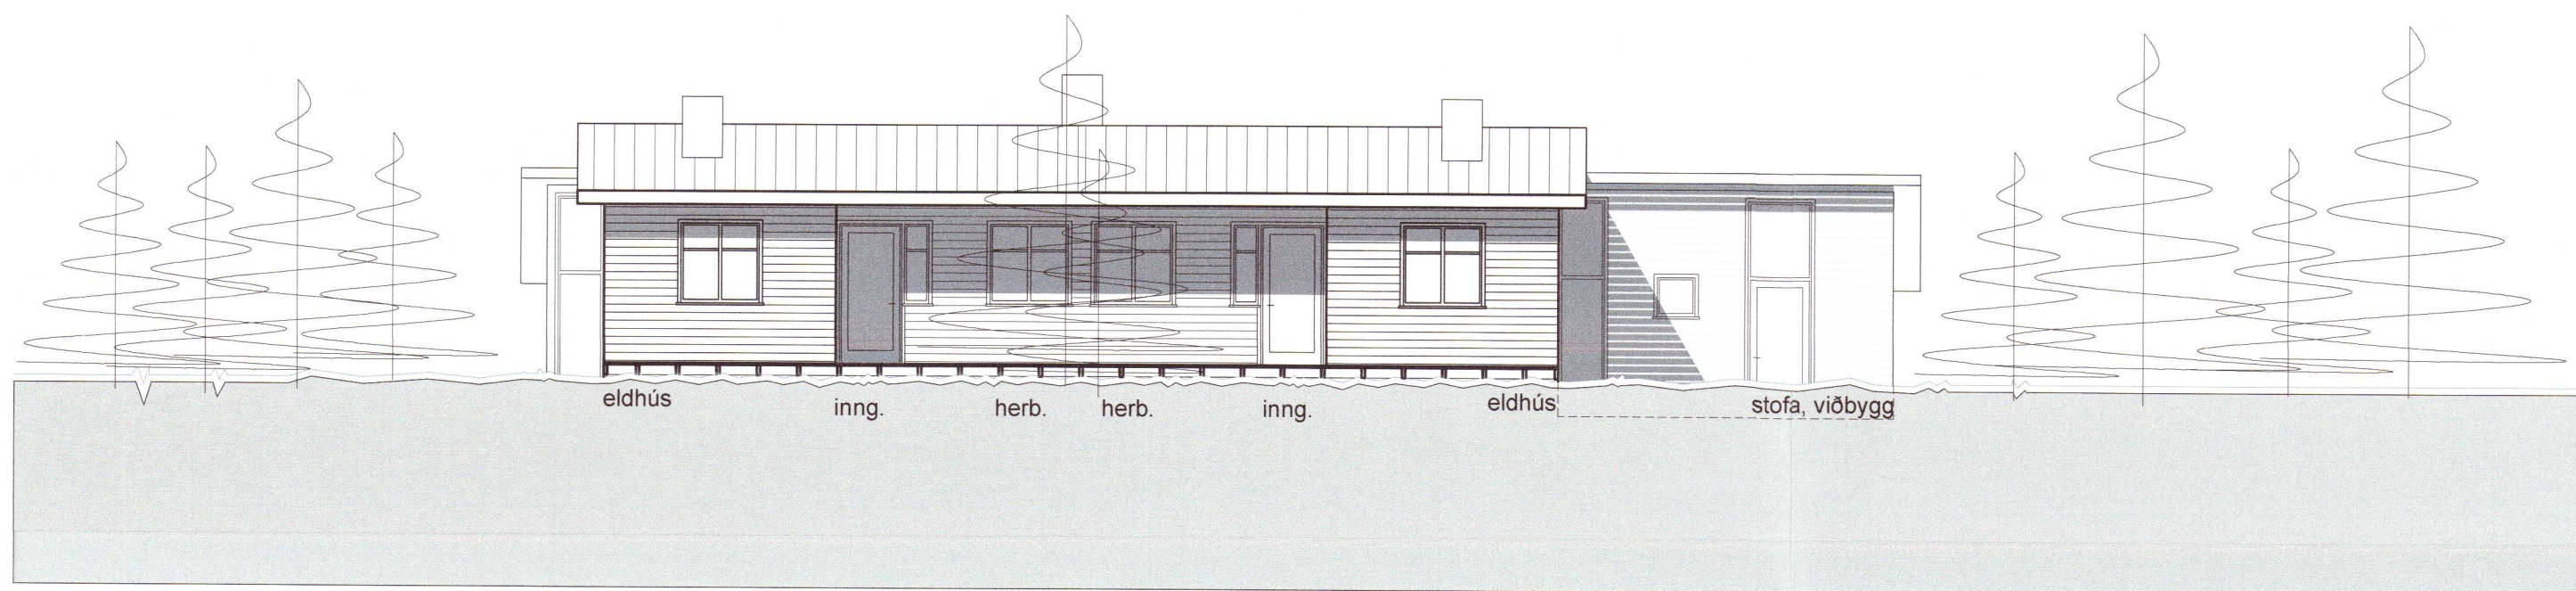

ÚTLIT VESTUR



Það athugist að um er að ræða samþykkt á áður gerðri framkvæmd. Óvissa kann því að vera um uppbyggingu og útfærslu framkvæmdar. Ekki er vítað um skráningu ábyrgðaraðila né verktryggingar á verkið. Framkvæmdin er öll á ábyrgð eiganda, sbr. 15. gr. mannvirkjalaga.

Verkheiti:	Heiðarbær lóð Sumarhús í Svinahlöð við Þingvallavatn
Verkluti:	Skurður A-A, útlit suður og vestur
Teiknúmer:	03
Mælikvarði:	1:100
Teiknað:	hkrism
Landnúmer:	170232
Samþykkt:	
Verknúmer:	
Útgáfudagur:	29.06.21 (05.06.03)
Teiknislóð:	
Útprintað:	Jun 30, 2021 - 9:32

Hallur Kristmundsson

ARKÞING | aordic

BOLHOLT 8 - REYKJAVÍK S. 570 5700 - arkthing@arkthing.is - www.arkthing.is

SIGURÐUR HALLGRÍMSSON,	170753-3139	ARKITEKT
BIRKIR ÁRNASON,	200787-3159	BYGG.FR.
HALLUR KRISTMUNDSSON,	220573-3899	BYGG.FR.
HELGI MAR HALLGRÍMSSON,	210279-3429	ARKITEKT

20213036