




Umhverfis- og tæknisvið Uppsveita
Samþykkt
 15. sep. 2021
Jóhanna S. Jónsdóttir
 Byggingarfulltrúi

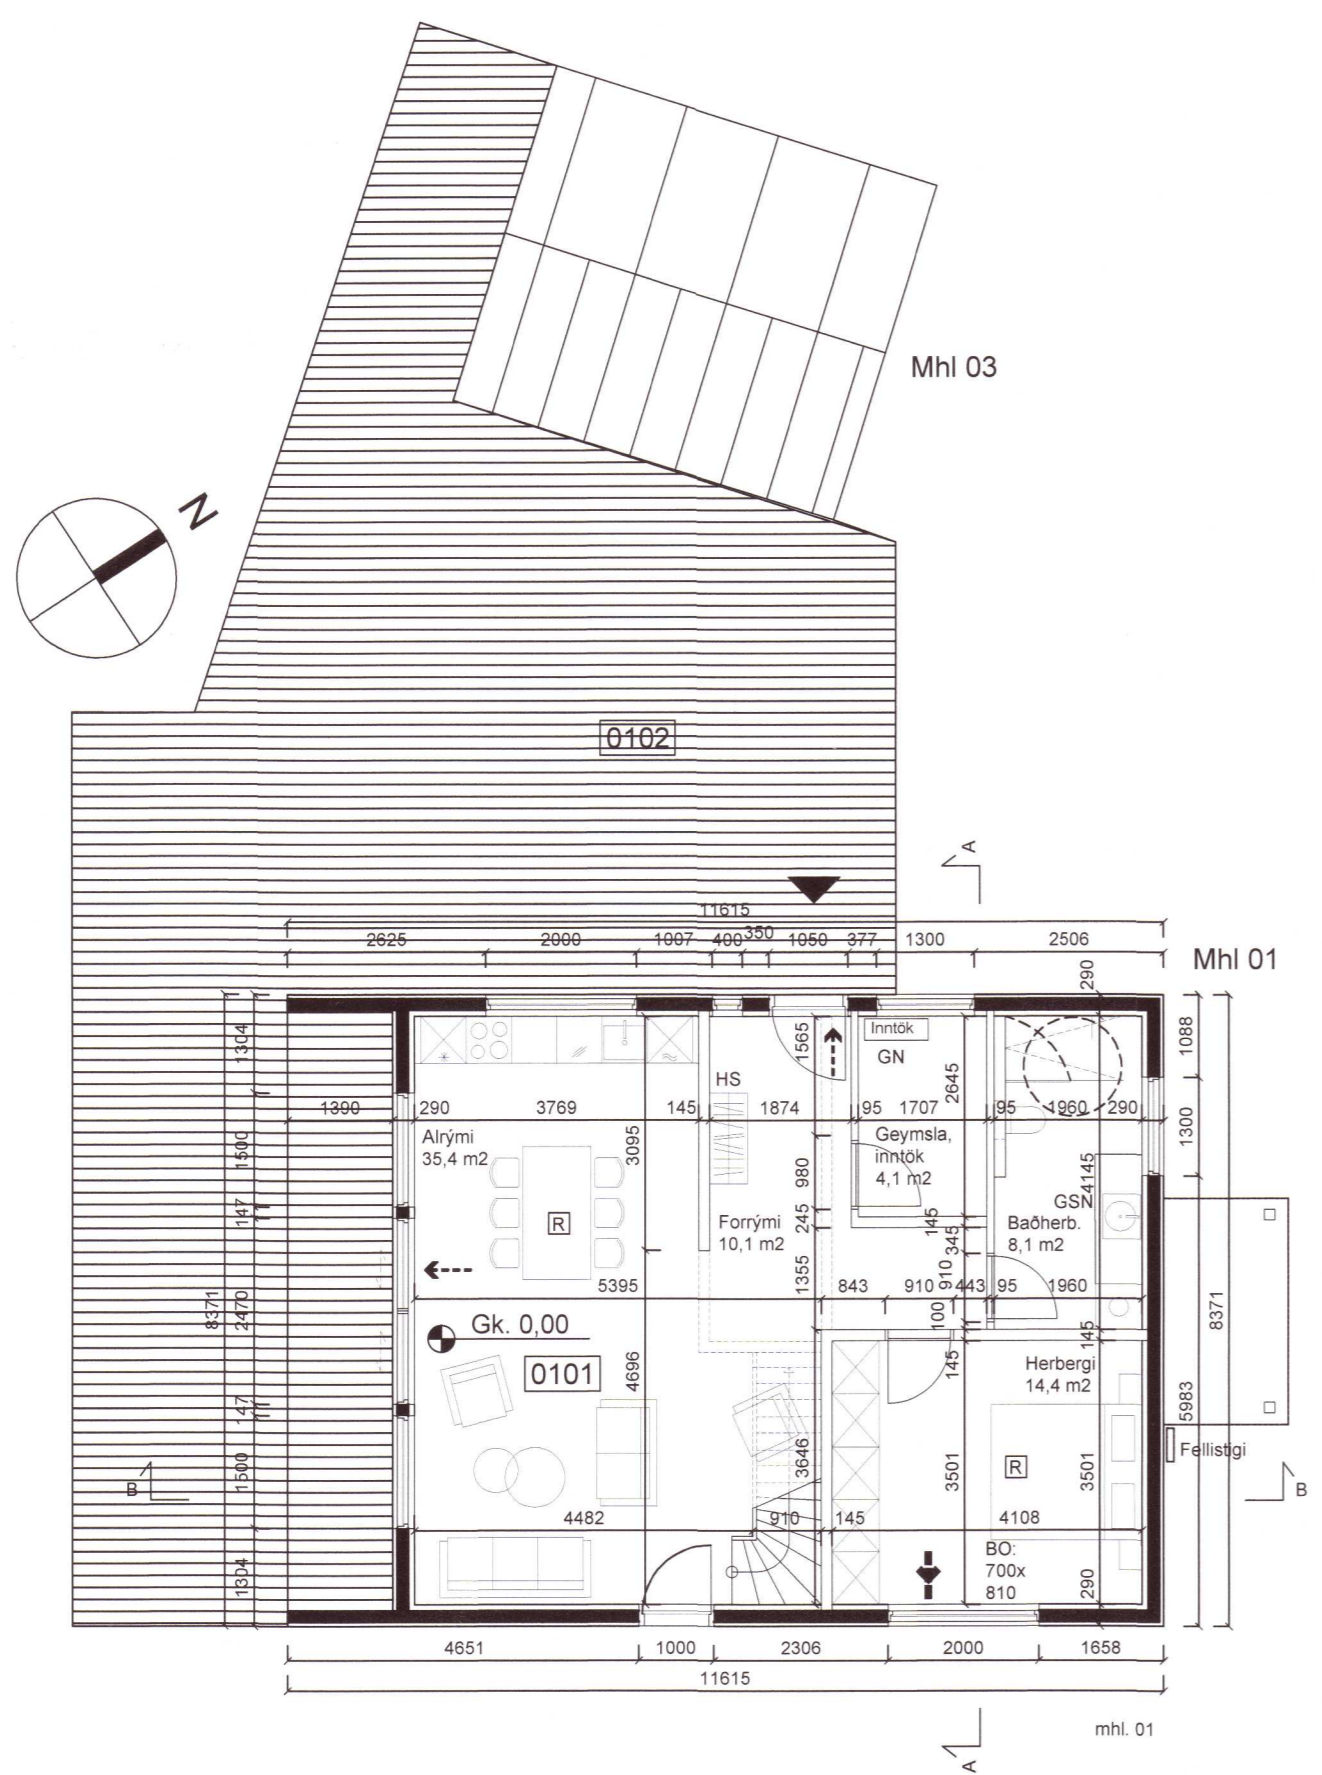


Grunnmynd 1. hæð, mkv. 1:100

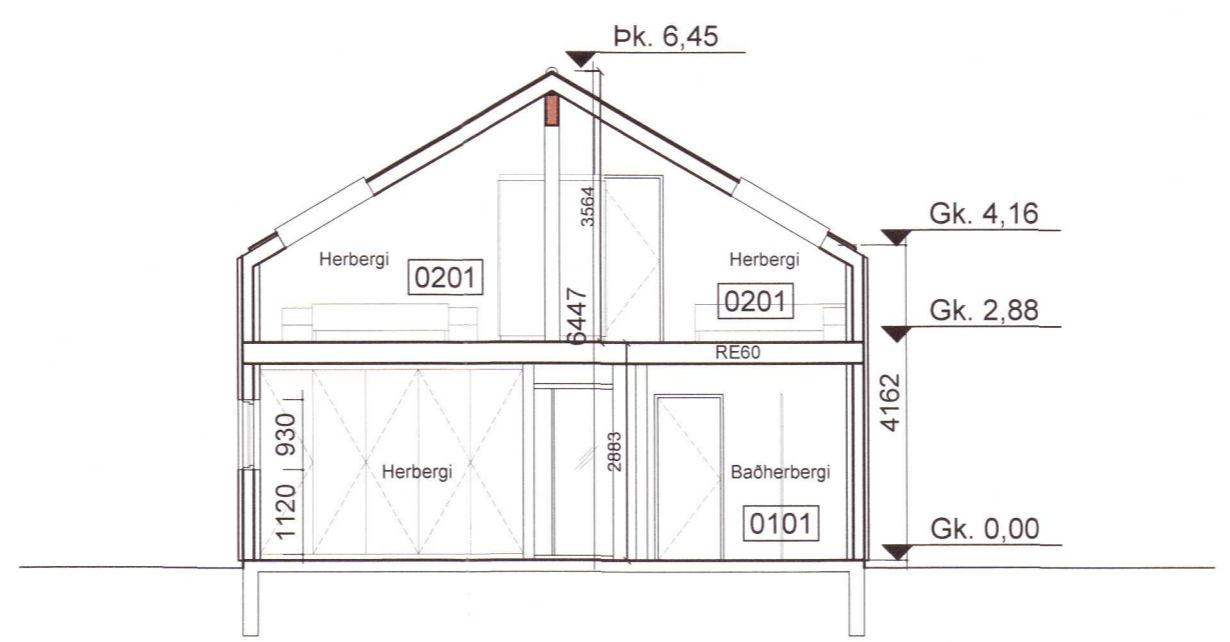

Snið A mkv. 1:100

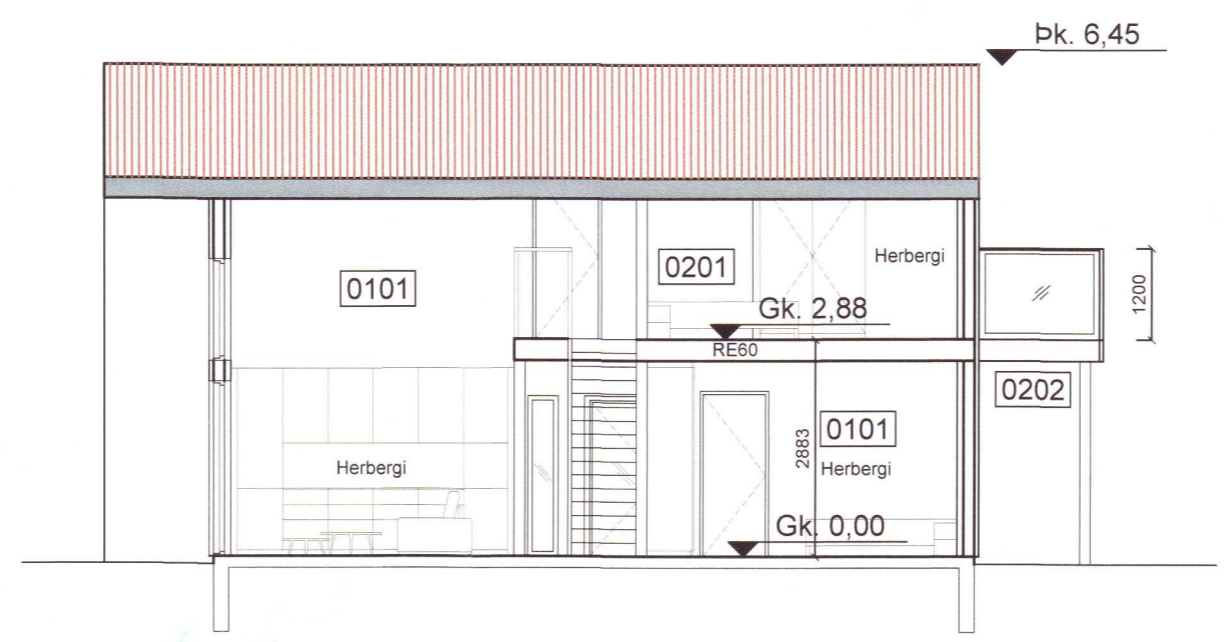

Snið B mkv. 1:100

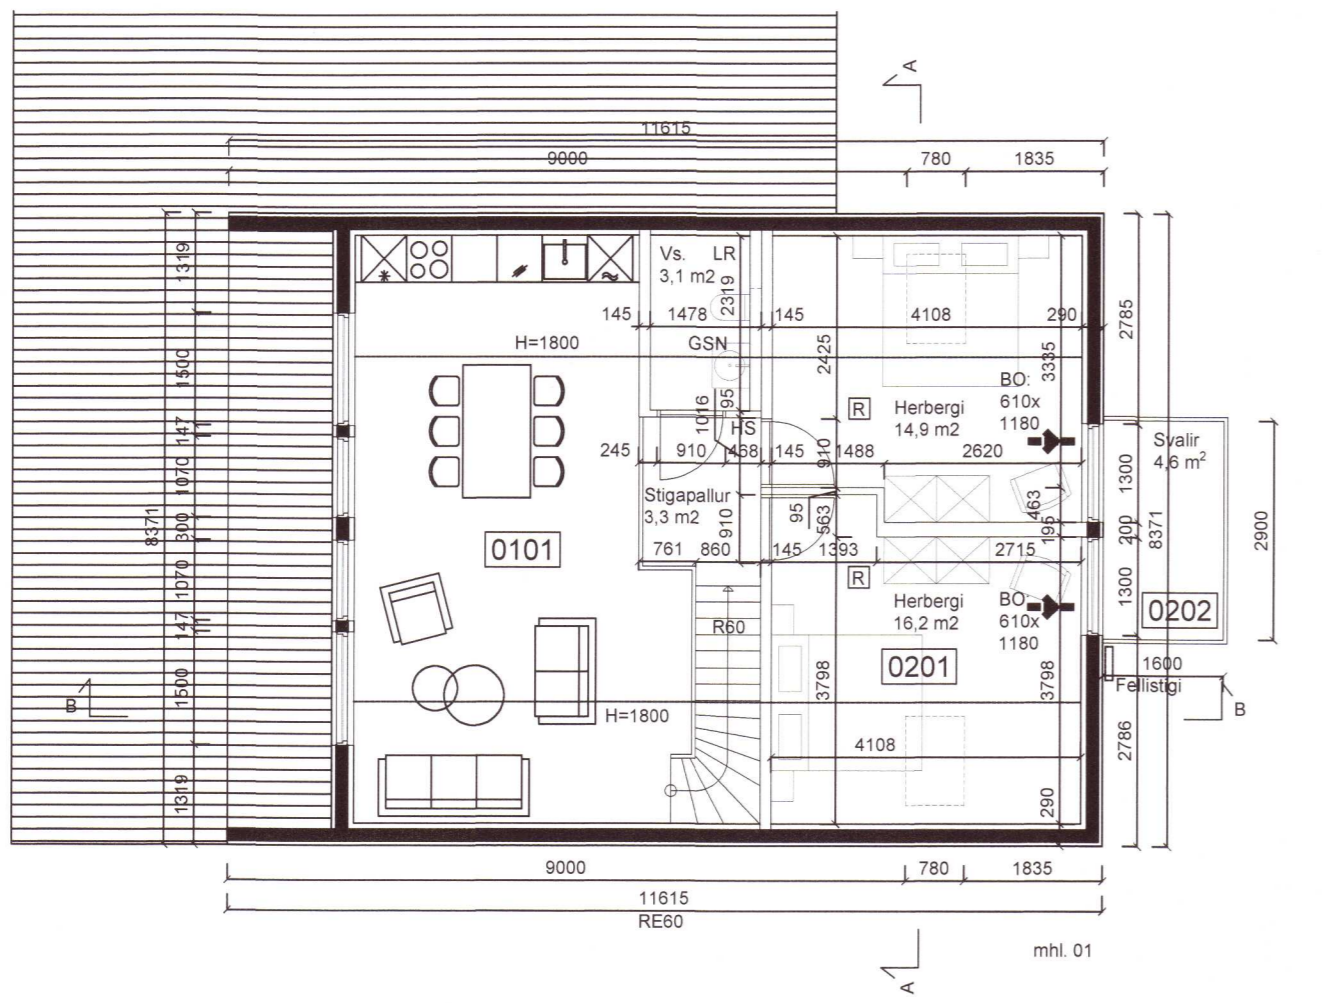

Grunnmynd 2. hæð, mkv. 1:100

20213043

Öll mál í mm nema annað komi fram
 Skýringar: sjá teikn. 102

A	GN, fellist., texti eftir aths. byggf.	16-9-21	GÞS
Br	Hverju breytt:	Dags.	Kvittun:
Klausturhólar 2		Teikn nr:	
Grímsnes- og Grafningshrepp		101	
Aðaluppdráttur		Frumstærð:	
Grunnmynd og snið		A2	
Dags:	8-7-21	Mkv:	1:100
Hann:	GÞS		
Samþ:	<i>Jóhanna S. Jónsdóttir</i>	020162-3099	V.nr:21048
		Teikn: HMO	

TGS TEIKNISTOFA
 GUÐJÓNS P. SIGFÚSSONAR
 AUSTURVEGI 42, 2.HÆÐ,
 800 SELFOSS
 S: 482 2805, F: 482 3818
 NETFANG: TGS@TGS.IS