


Umhverfis- og tæknisvið Uppsveita  
**Yfirfarið**  
 22 OCT 2021  
*S. Gunnarsson*  
 Fl. Byggingáfttrúi

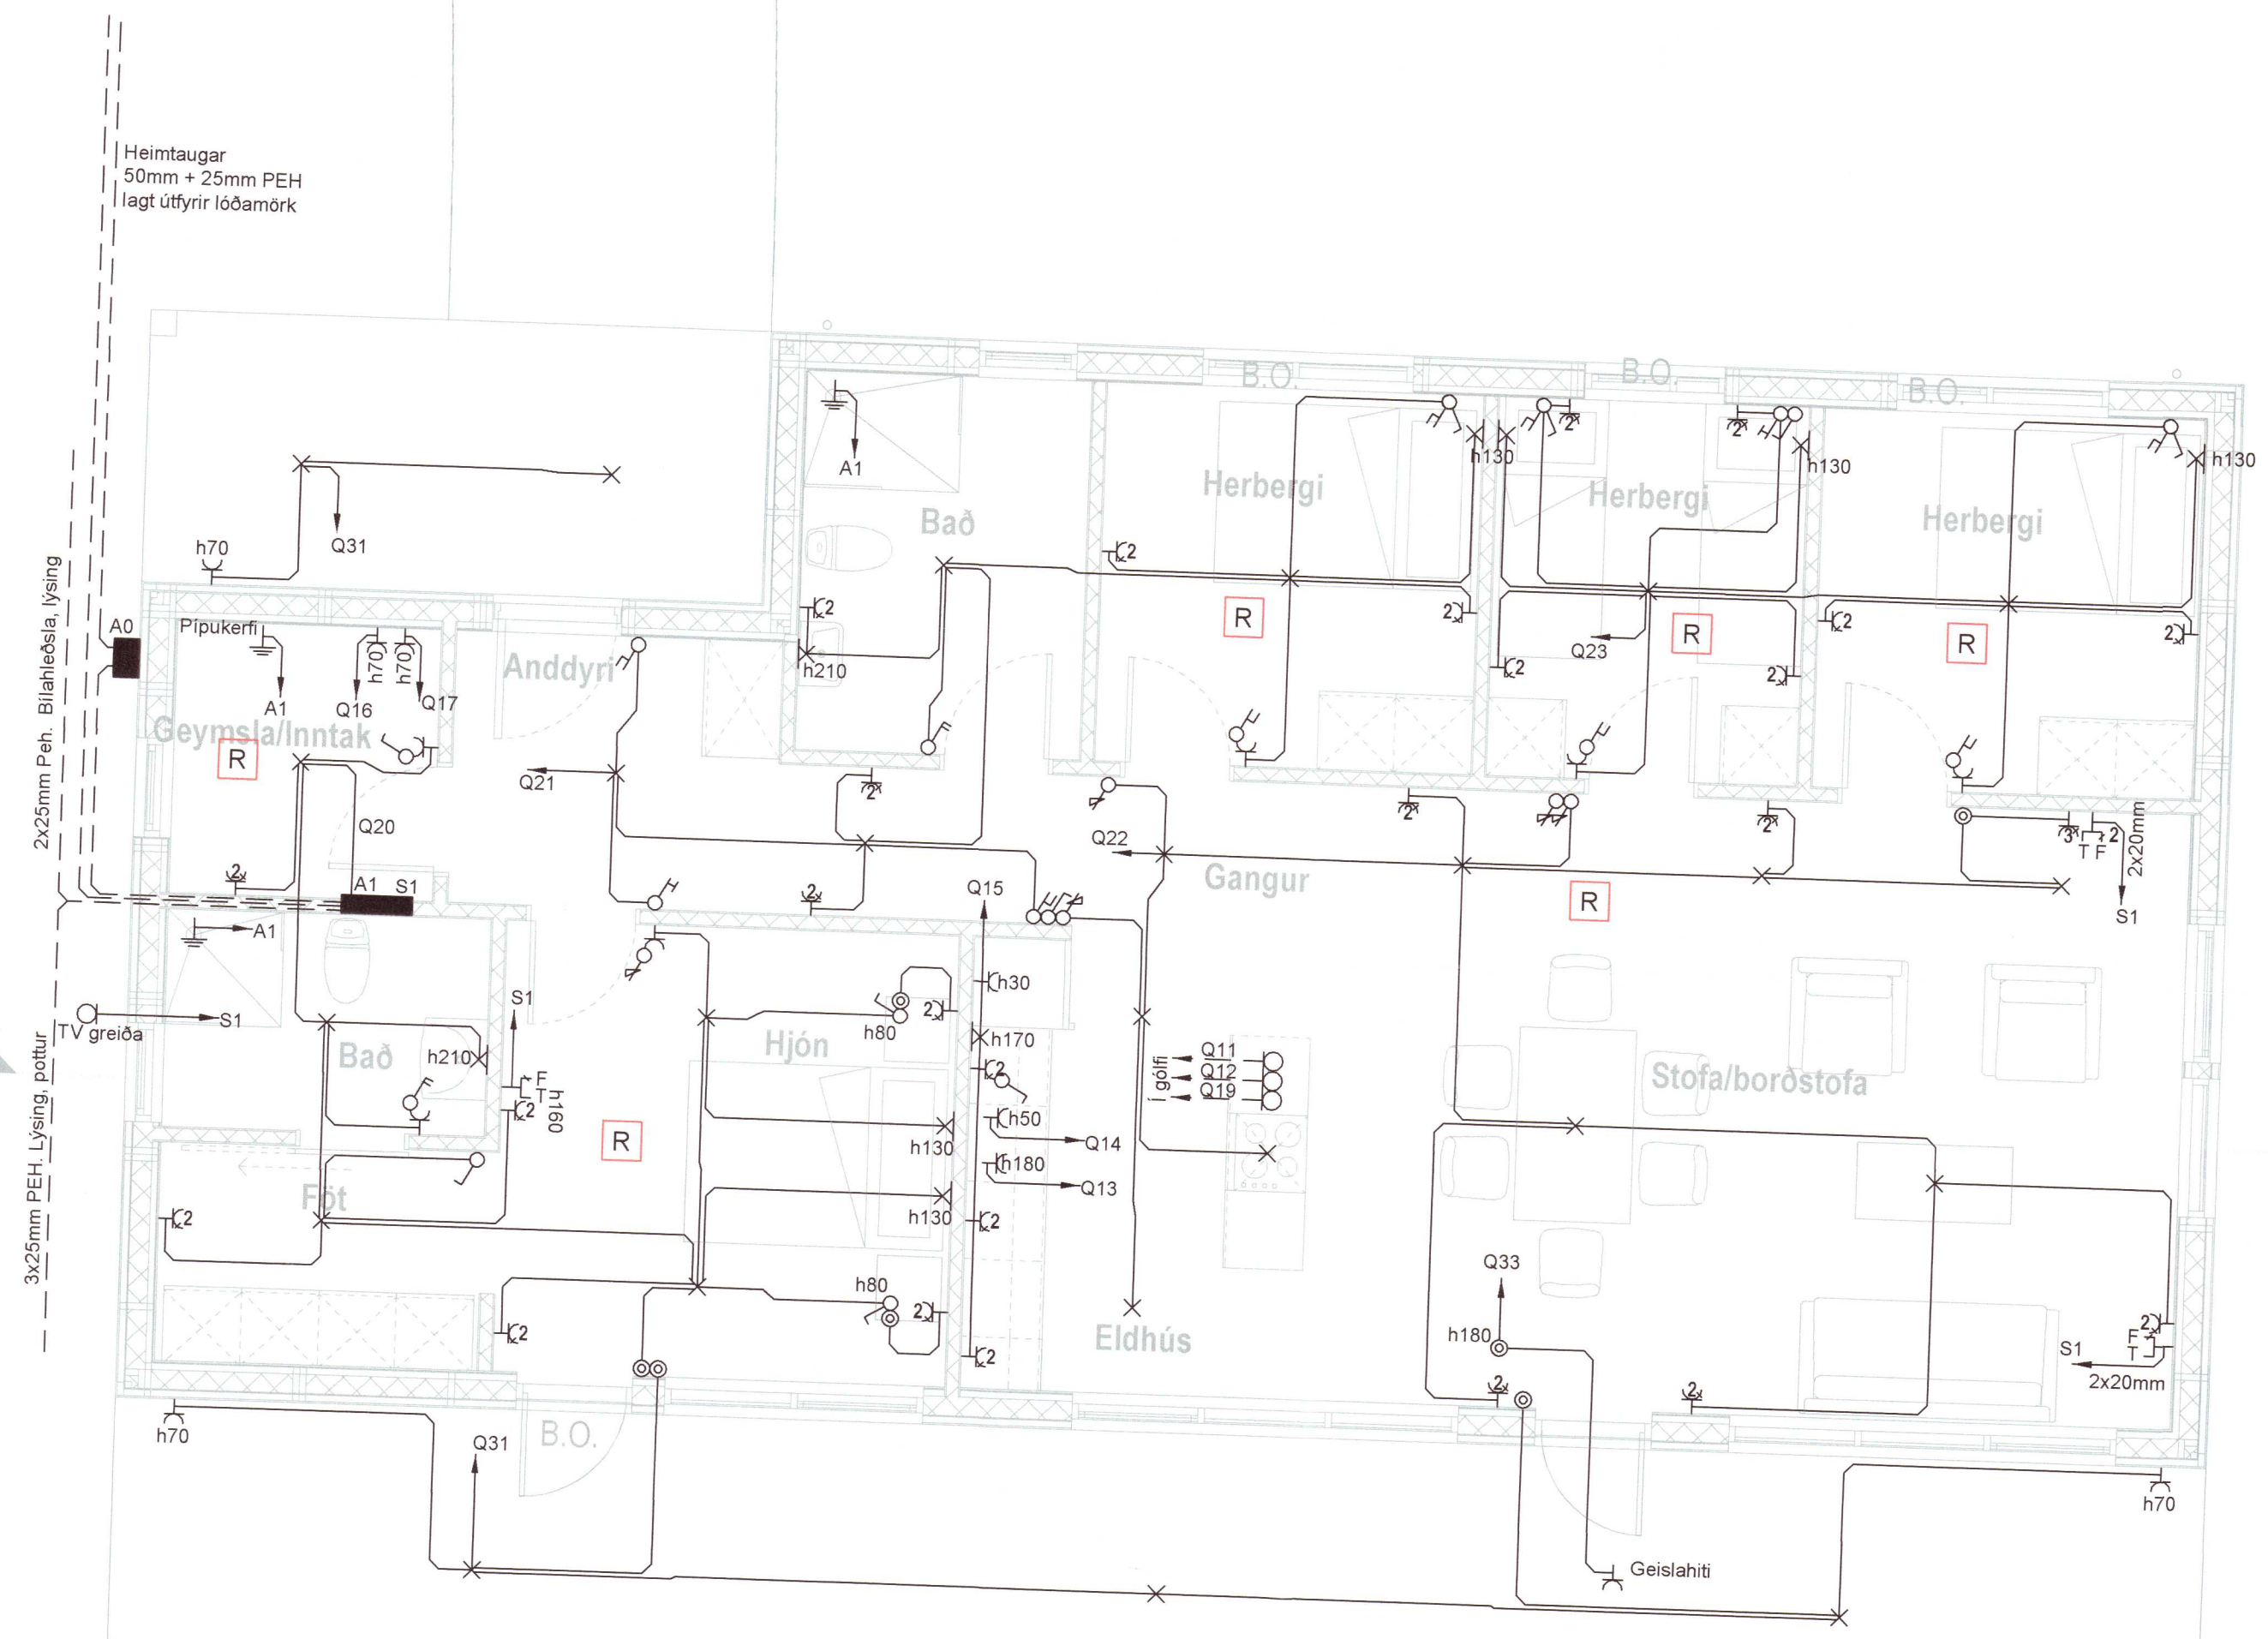

Breytingar	Dags
1	
2	
3	
4	
5	
6	

Dagsetning vinnugrunna  
 Dagssetning aðaluppdráttar.  
 Undirskrift hönnunarstjóra  
 Kt: 120944-2669  
*Jón*

**Voltorka ehf**  
 kt: 410606-1860  
 voltorka@voltorka.is  
 Helgi Pálsson S: 898-4476 helgi@voltorka.is  
 Baldvin Ó. Gunnarsson S: 855-3155 baldvin@voltorka.is

*Baldvin Gunnarsson*  
 Verkefni  
**Hestur, lóð 4**  
 Staður  
**Grímsnes og Grafningshreppur**  
 Skýring  
**Raflagnir**  
 Hönnun, Baldvin Ó. Gunnarsson  
 Kt. 261069-4589  
 Mkv 1:50  
 Teikningarnúmer 400-01-03  
 Teiknað, Baldvin Ó. Gunnarsson  
 Útgáfudagsetning, 16.06.2021  
 Land nr.168522 Blaðastærð A2  
 Verknúmer 2021-067 Útgáfa A

20213050