


ESS raflagnahönnun

Raflagnateikning

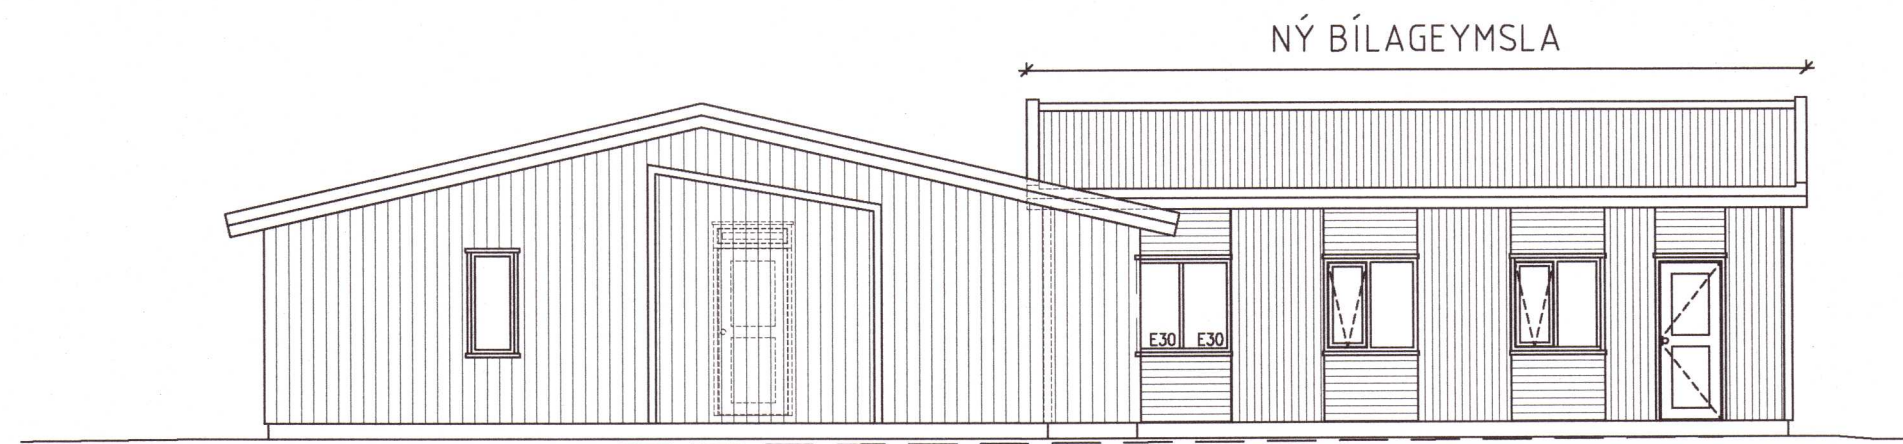

Bílageymsla
Bugðugerði 5A
Árnes
804 Selfoss

Teikningaskrá

Verk 1908

-Forsíða

bls 2 Afstöðumynd, snið og skýringar

bls 3 Raflögn

Hannað og teiknað

Einar Sigurður Sigursteinsson

Rafiðnfræðingur

kt: 180258-6399

E. Sigurður Sigursteinsson

20213061