




SUDUR A1-1100
A3-1200

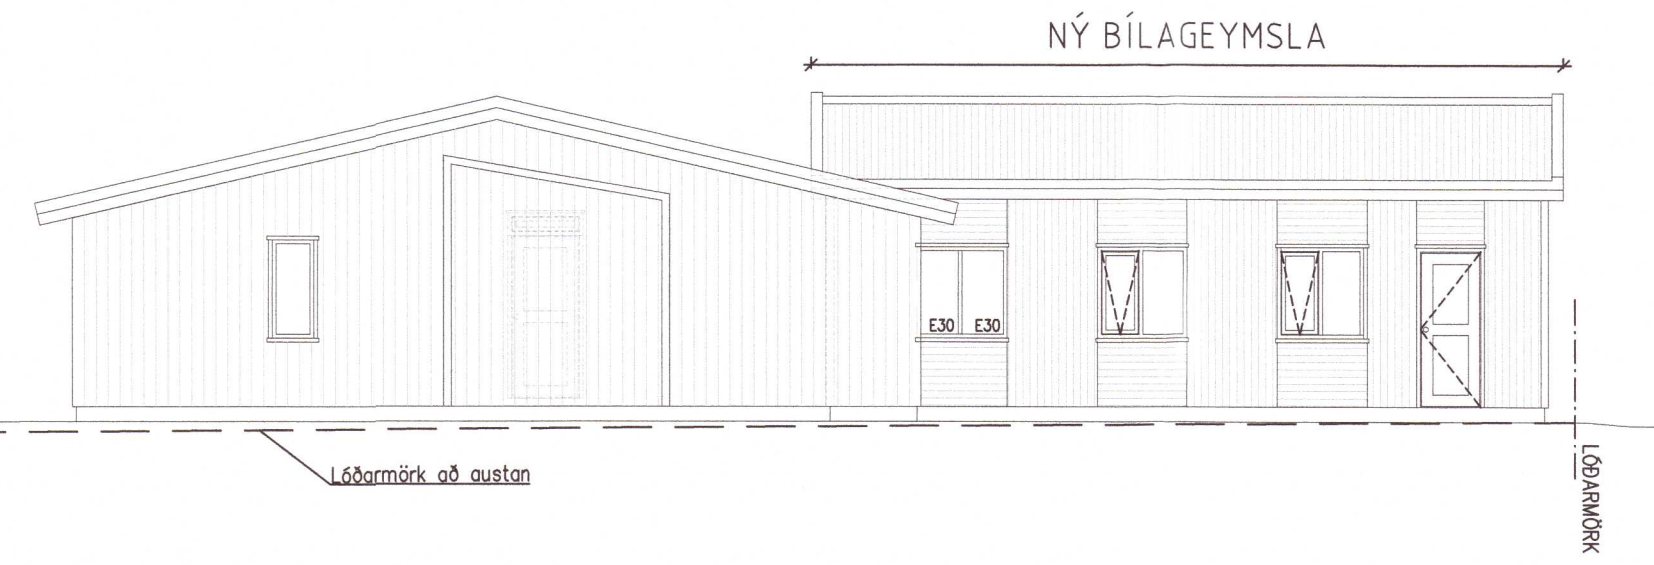

AUSTUR A1-1100
A3-1200

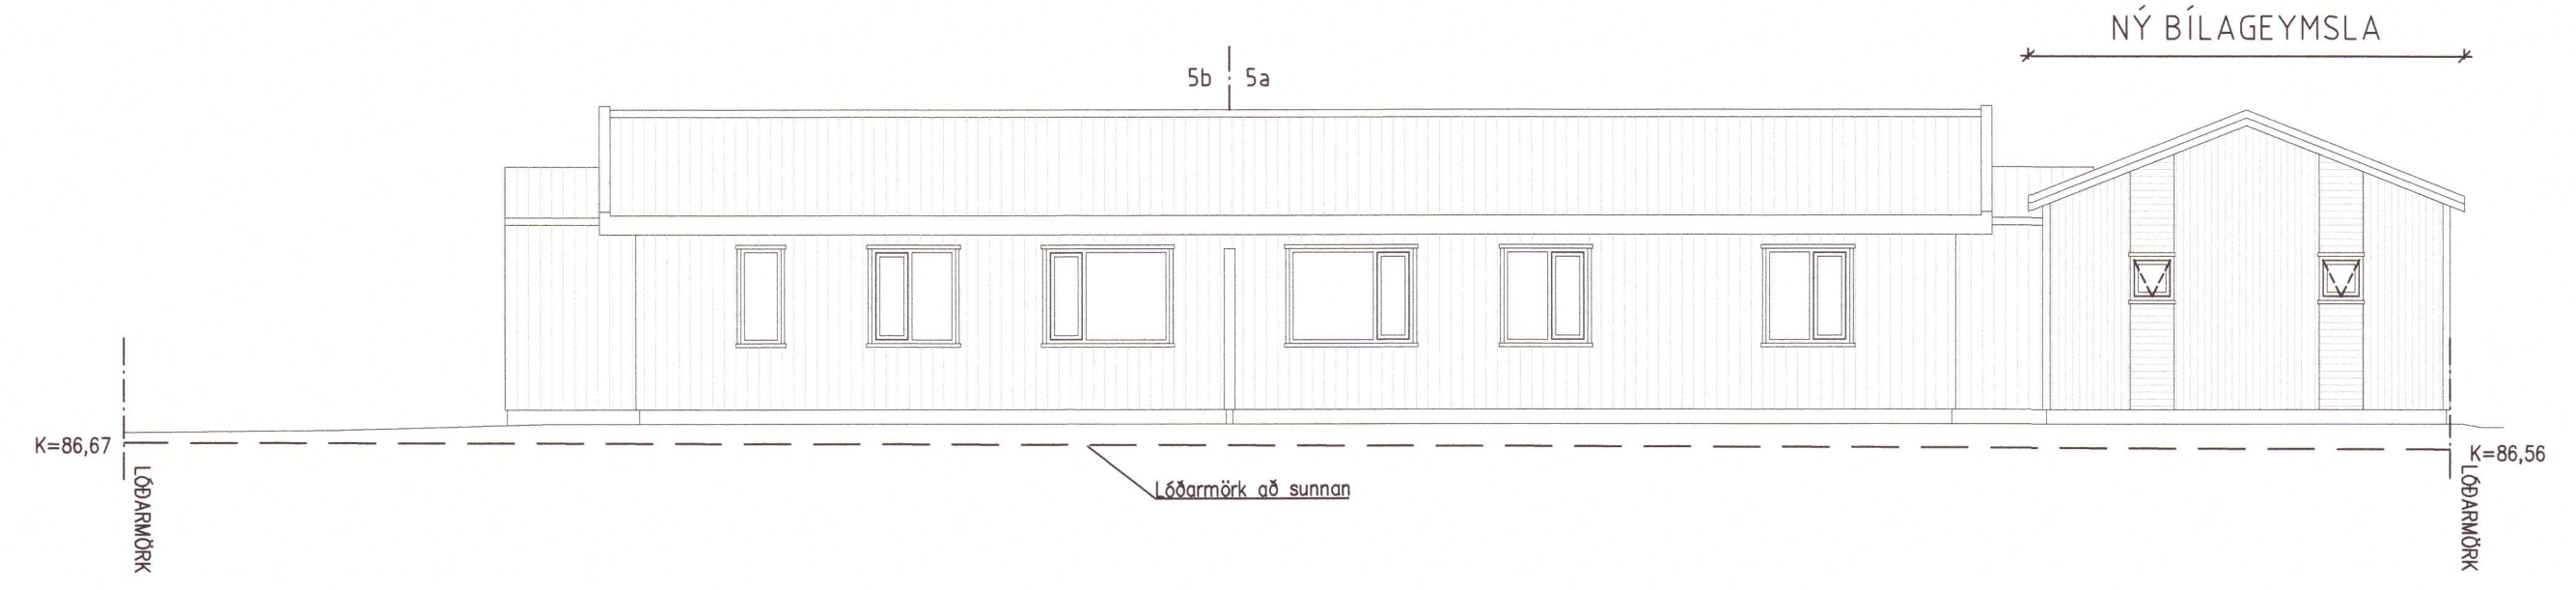


NORÐUR A1-1100
A3-1200

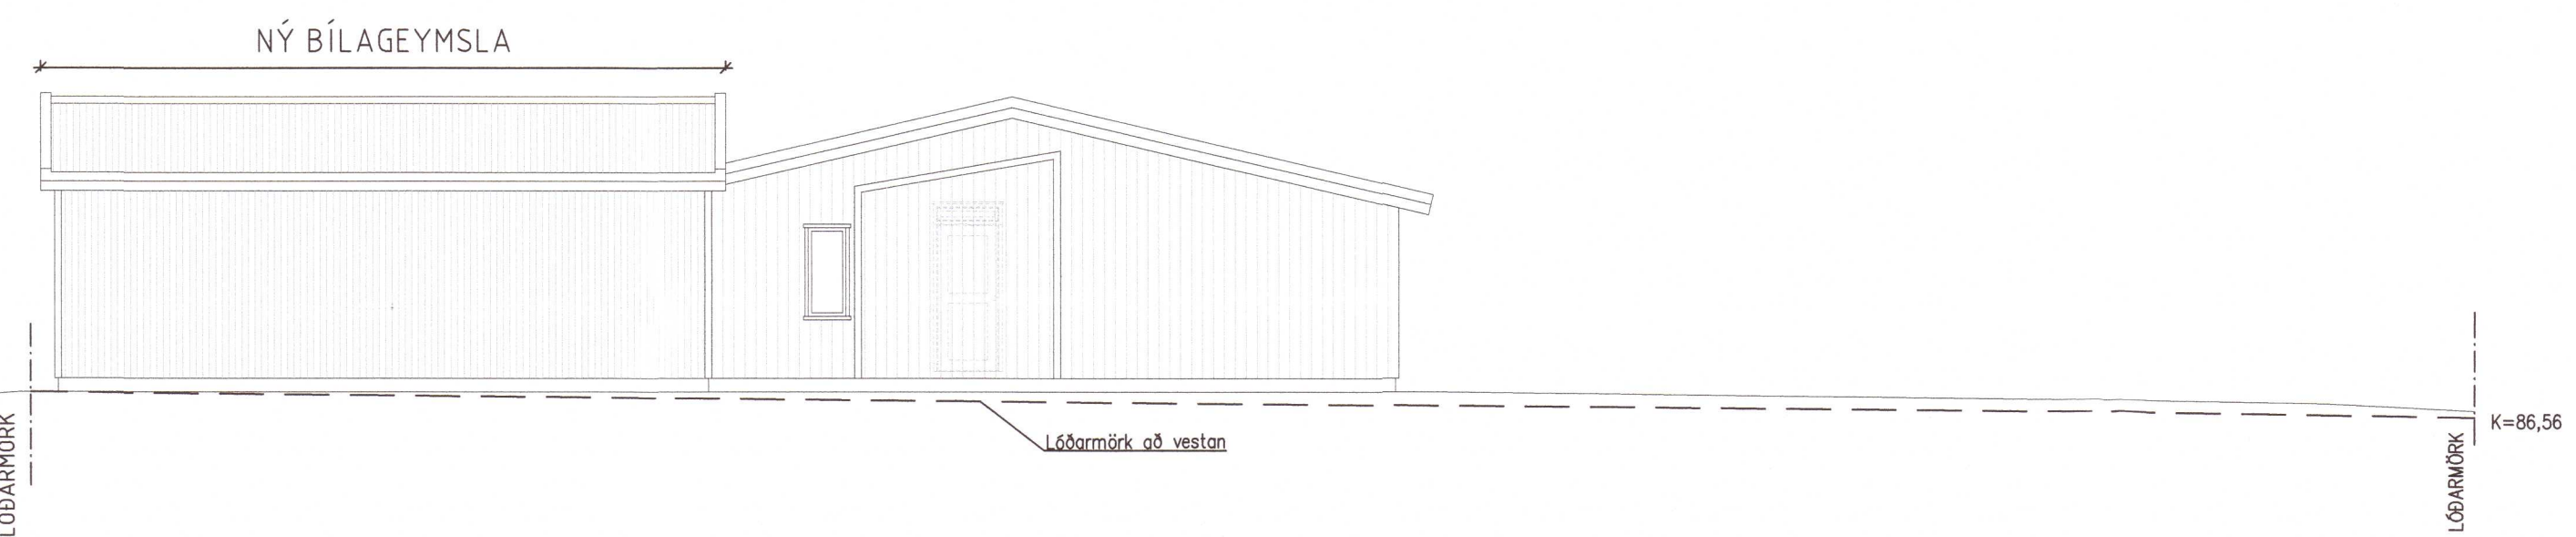

VESTUR A1-1100
A3-1200


SKÝRINGAR:
 SL Slökkvitæki
 R Reykskynjari
 EI60 Brunamótstaða
 GN Gólfniðurfall
 ÞN Þakniðurfall
 HR Hleðslustöð fyrir rafbíl
 * Núv. hæðarkóti kemur ekki fram á lóðarblaði. Skal staðfestast með mælingu. Uppgefinn kóti er nálgun mv. aðliggjandi byggingar.

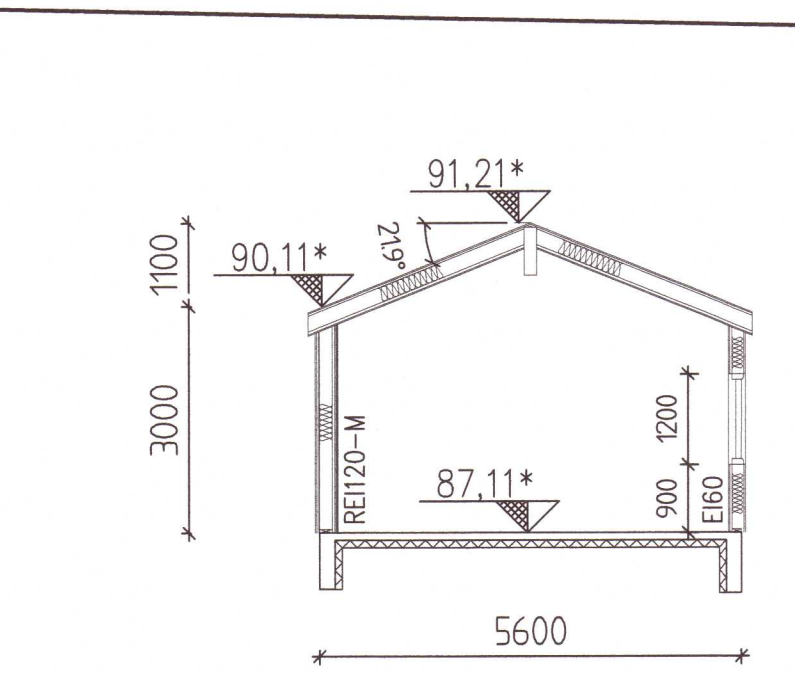

SNEIÐING A-A A1-1100
A3-1200

Skráningartafla: Bugðugerði 5a, Bilageymsla					Skrásetjari: Valur Arnarson													
Landnúmer: 166534					Kennitala: 051073-5099													
Matshlutanúmer: 02					Útgáfa: 4.01b Dags.: 2021-03-29													
Uppskipting og lýsing					Stærðir													
D0	D1	D2	D3	D4	D5	D5M	D6	D7	D8	D9	D10a	D10b	D11	D12	D16	Reiknitala	D17	
Lokun	Rými hæð-röð	Notkun texti	Höfuð-flokkun	Eignar-hald	Botnflötur m²	Milflötur m²	Stigar m²	Op m²	Brúttóflötur m²	Brúttóflötur sh < 1,8	Salarhæð min	Salarhæð max	Brúttó rúmmál m³	Nettóflötur m²	Birt flatarmál m²	Skiptarúmmál	Skiptarúmmál m³	
		Matshluti			53,8	0,0	0,0	0,0	53,8	0,0			201,8	46,6	53,8		165,430	
		Botn											10,8					
	01	1. hæð			53,8	0,0	0,0	0,0	53,8	0,0			191,0	46,6	53,8			
A	0101	Bilageymsla	N	0101	53,8				53,8		3,00	4,10	191,0	46,6	53,8	3,55	165,430	
Athugasemdir																		
Sameignir sumra																		
Eignarhald					Skiptarúmmál													
Eignar-hald	Notkun texti	Birt flatarmál m²	Séreign m²	Séreign og sameign m²														
0101	Bilageymsla	53,8	165,430	165,430														
Alls					53,8	165,430	165,430											

ÁÐALUPPDRÁTTUR		
BUGÐUGERÐI 5a, ÁRNES		
BÍLAGEYMSLA		
Lnr. 166534	Stgr. 8720-3-11050050	
DAGS. 2020-03-29	TEIKNAD AF GG	HANNAÐ AF GG
SAMPYKKT Valur Arnarsson		
051073-5099 VALUR ARNARSSON		
BUGÐUGERÐI 5a, ÁRNES		
804 SELFOSS		
ÁÐALUPPDRÁTTUR, BÍLAGEYMSLA		
ÚTLIT, SNEIÐING & SKRÁNINGARTAFLA		
Mkv. A1=1:100 A3=1:200	Nr. A0.02	I Br.

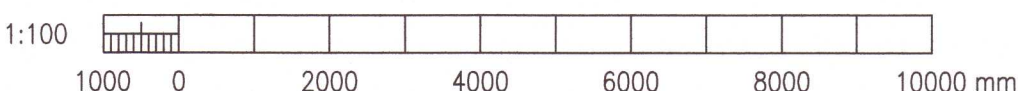

REF: \A-20-P-100.dwg

Norconsult AB, Gulltaugur Gúðmundsson 15-sep-21/184-1/Finann C:\Users\gudm\OneDrive - Norconsult Group\Desktop\Desktop\Yrmes\A-001-002.dwg