


Hróarsholt H

Flóa

Raflagnateikningar

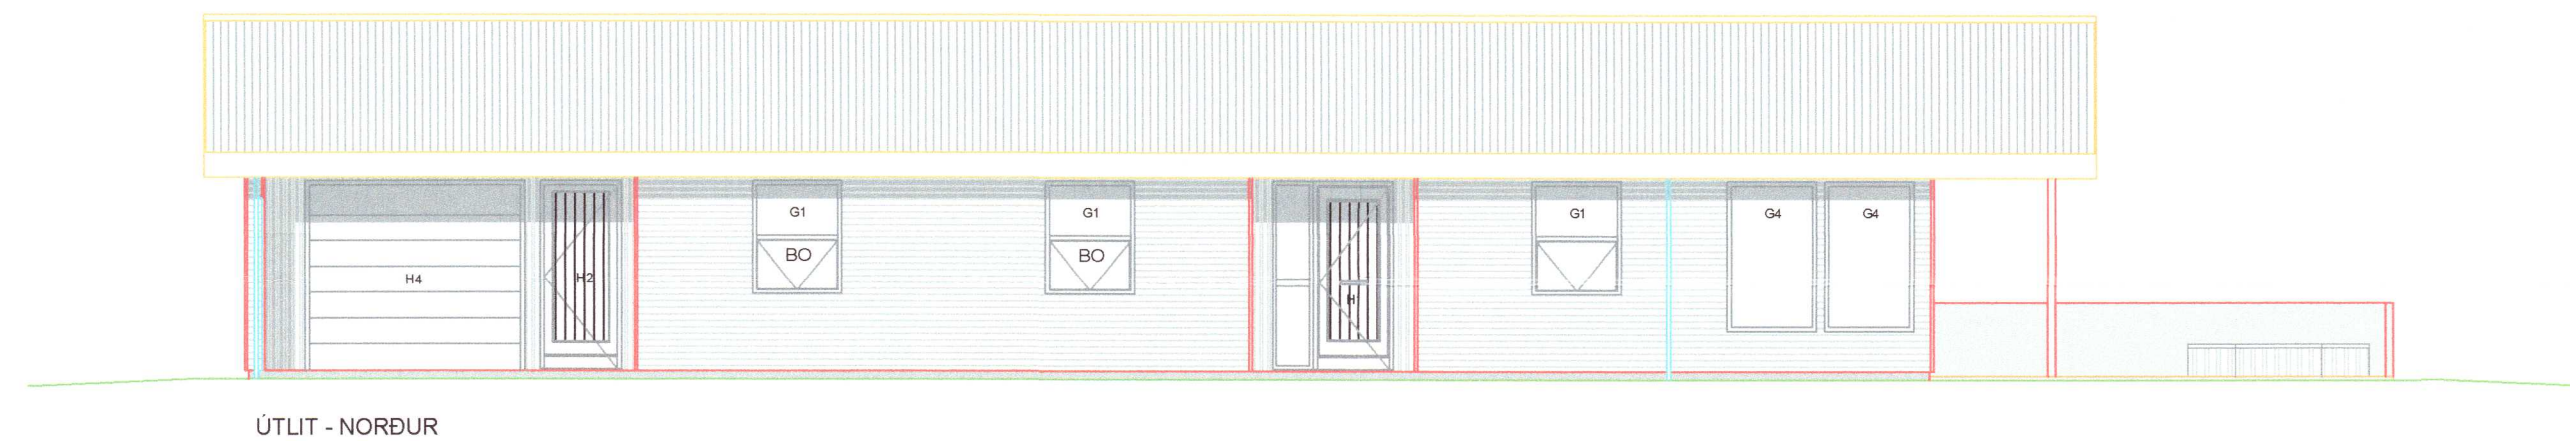

Teikningaskrá

- Nr.1 Afstöðu- einlínnumynd og snið
- Nr.2 Lágspennulagnir
- Nr.3 Smáspennulagnir
- Nr.4 Sökkulskaut

Rafhönnun og ráðgjöf ehf
Birkigrund 20
800 Selfoss
Sími: 6640047
email: siggi@ror.is

20213074

R&R
RAFHÖNNUN
OG RÁÐGJÖF