

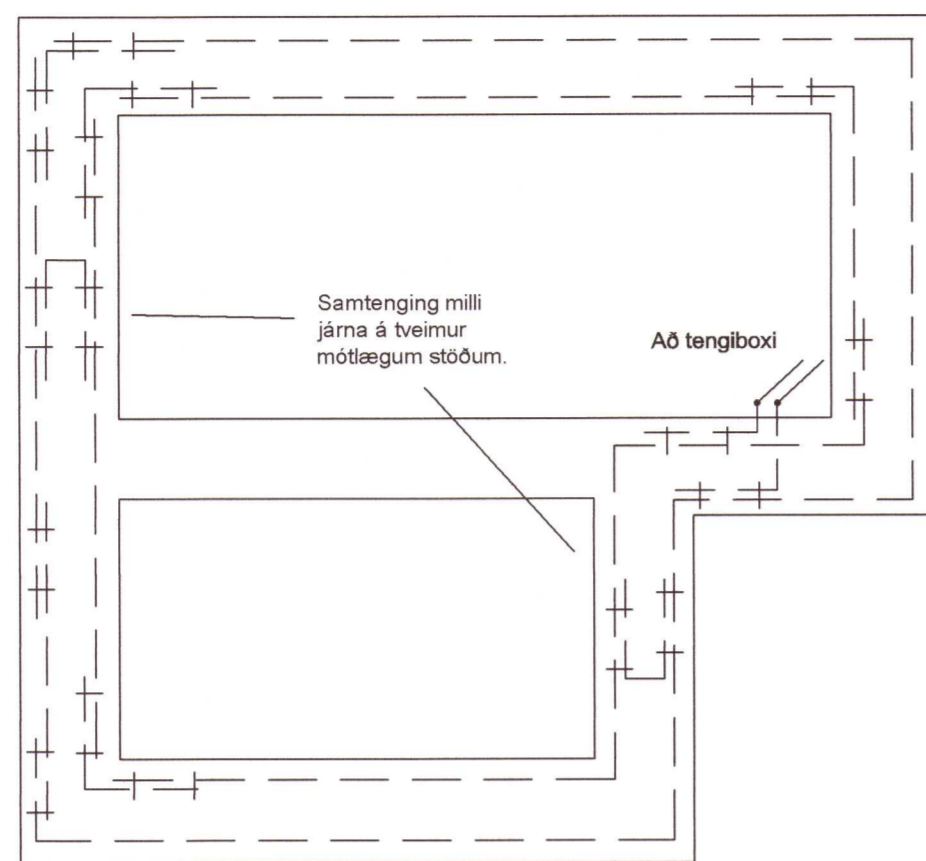


Sökkulskaut

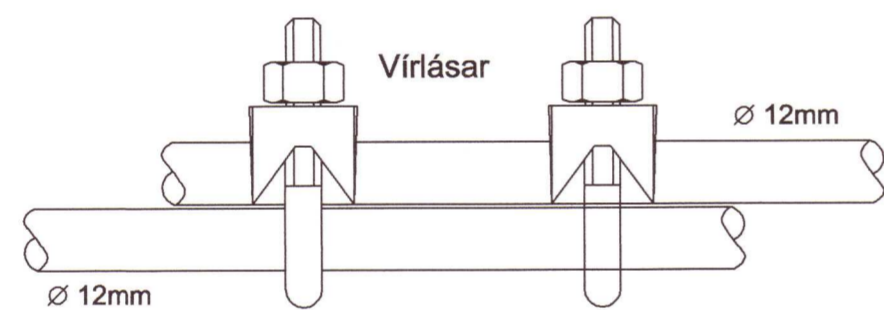


Gunmynd sökkulvegga

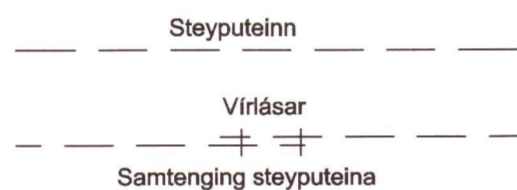

Samtenging steyputeina


Setja skal tvo virilása á hver samskeyti

Tengja skal saman tvö neðstu járin í sökkulveggjum allan úthringinn og að upptaki í tengibox. Í raðhús, parhús og hliðstæð hús er leyfilegt að tengja sameigilegan úthring en tengibox og tenging verði við hverja heimtaug.

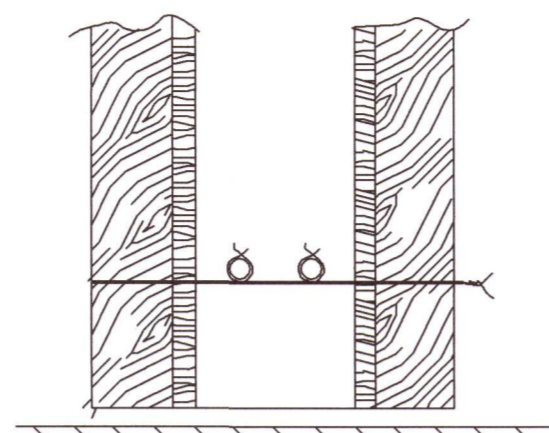


Snið í sökkulvegg

Sýnd eru 2 neðstu steypu-styrktarjárn í steypumóti ofan á neðstu mótlægum.

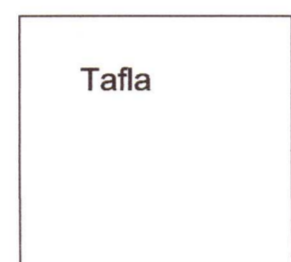

kopavir í pípu tengist eftir atvikum á PE- eða PEN- skinnu í töflu


Tengibox fyrir sökkulskaut skal ávallt vera sýnilegt og aðgengilegt. Staðsett við vatnsinntök eða undir töflu.

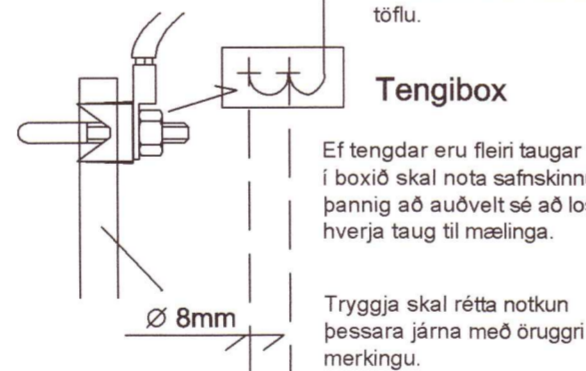


Ef tengdar eru fleiri taugar í boxið skal nota safnskinnu þannig að auðvelt sé að losa hverja taug til mælinga.

Tryggja skal rétta notkun þessara járna með öruggri merkingu.

Snið í töfluvegg

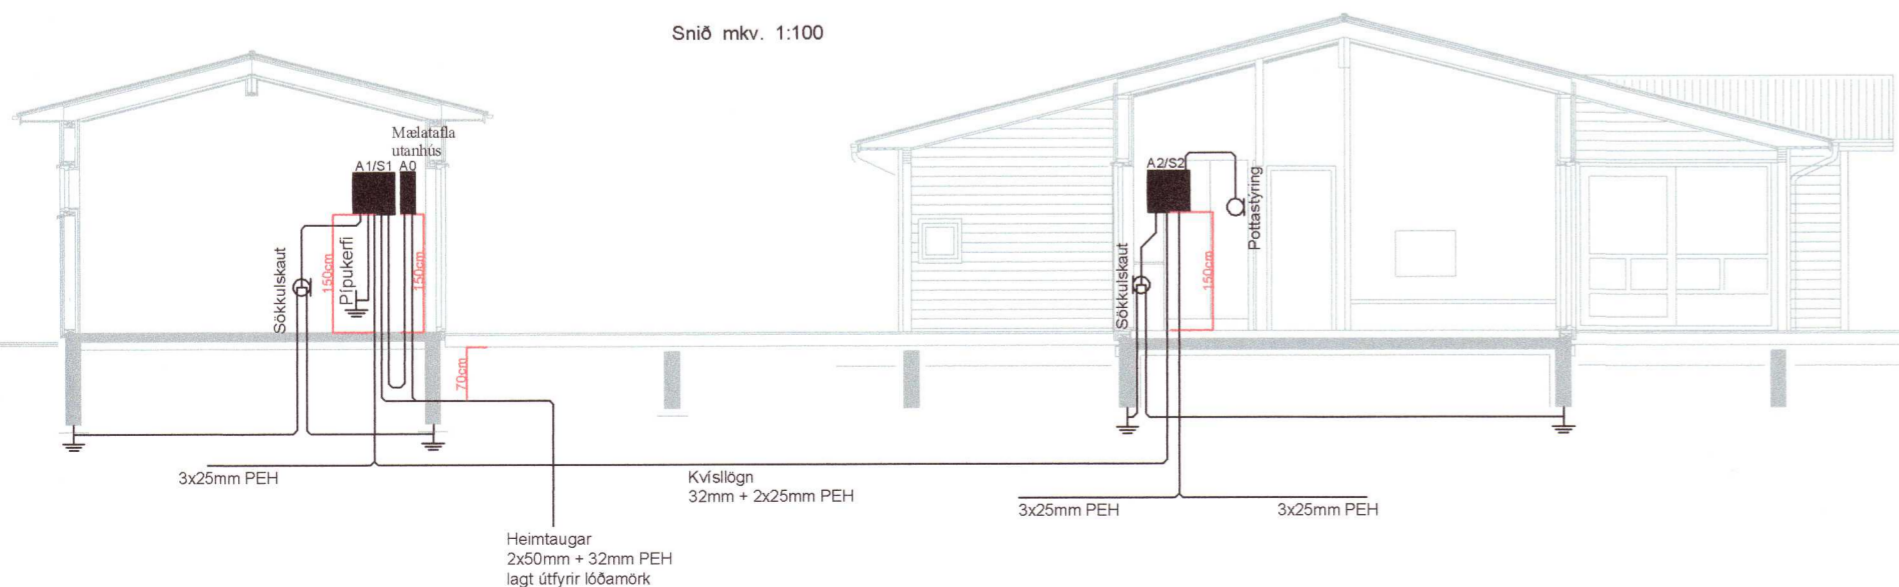

Snið mkv. 1:100

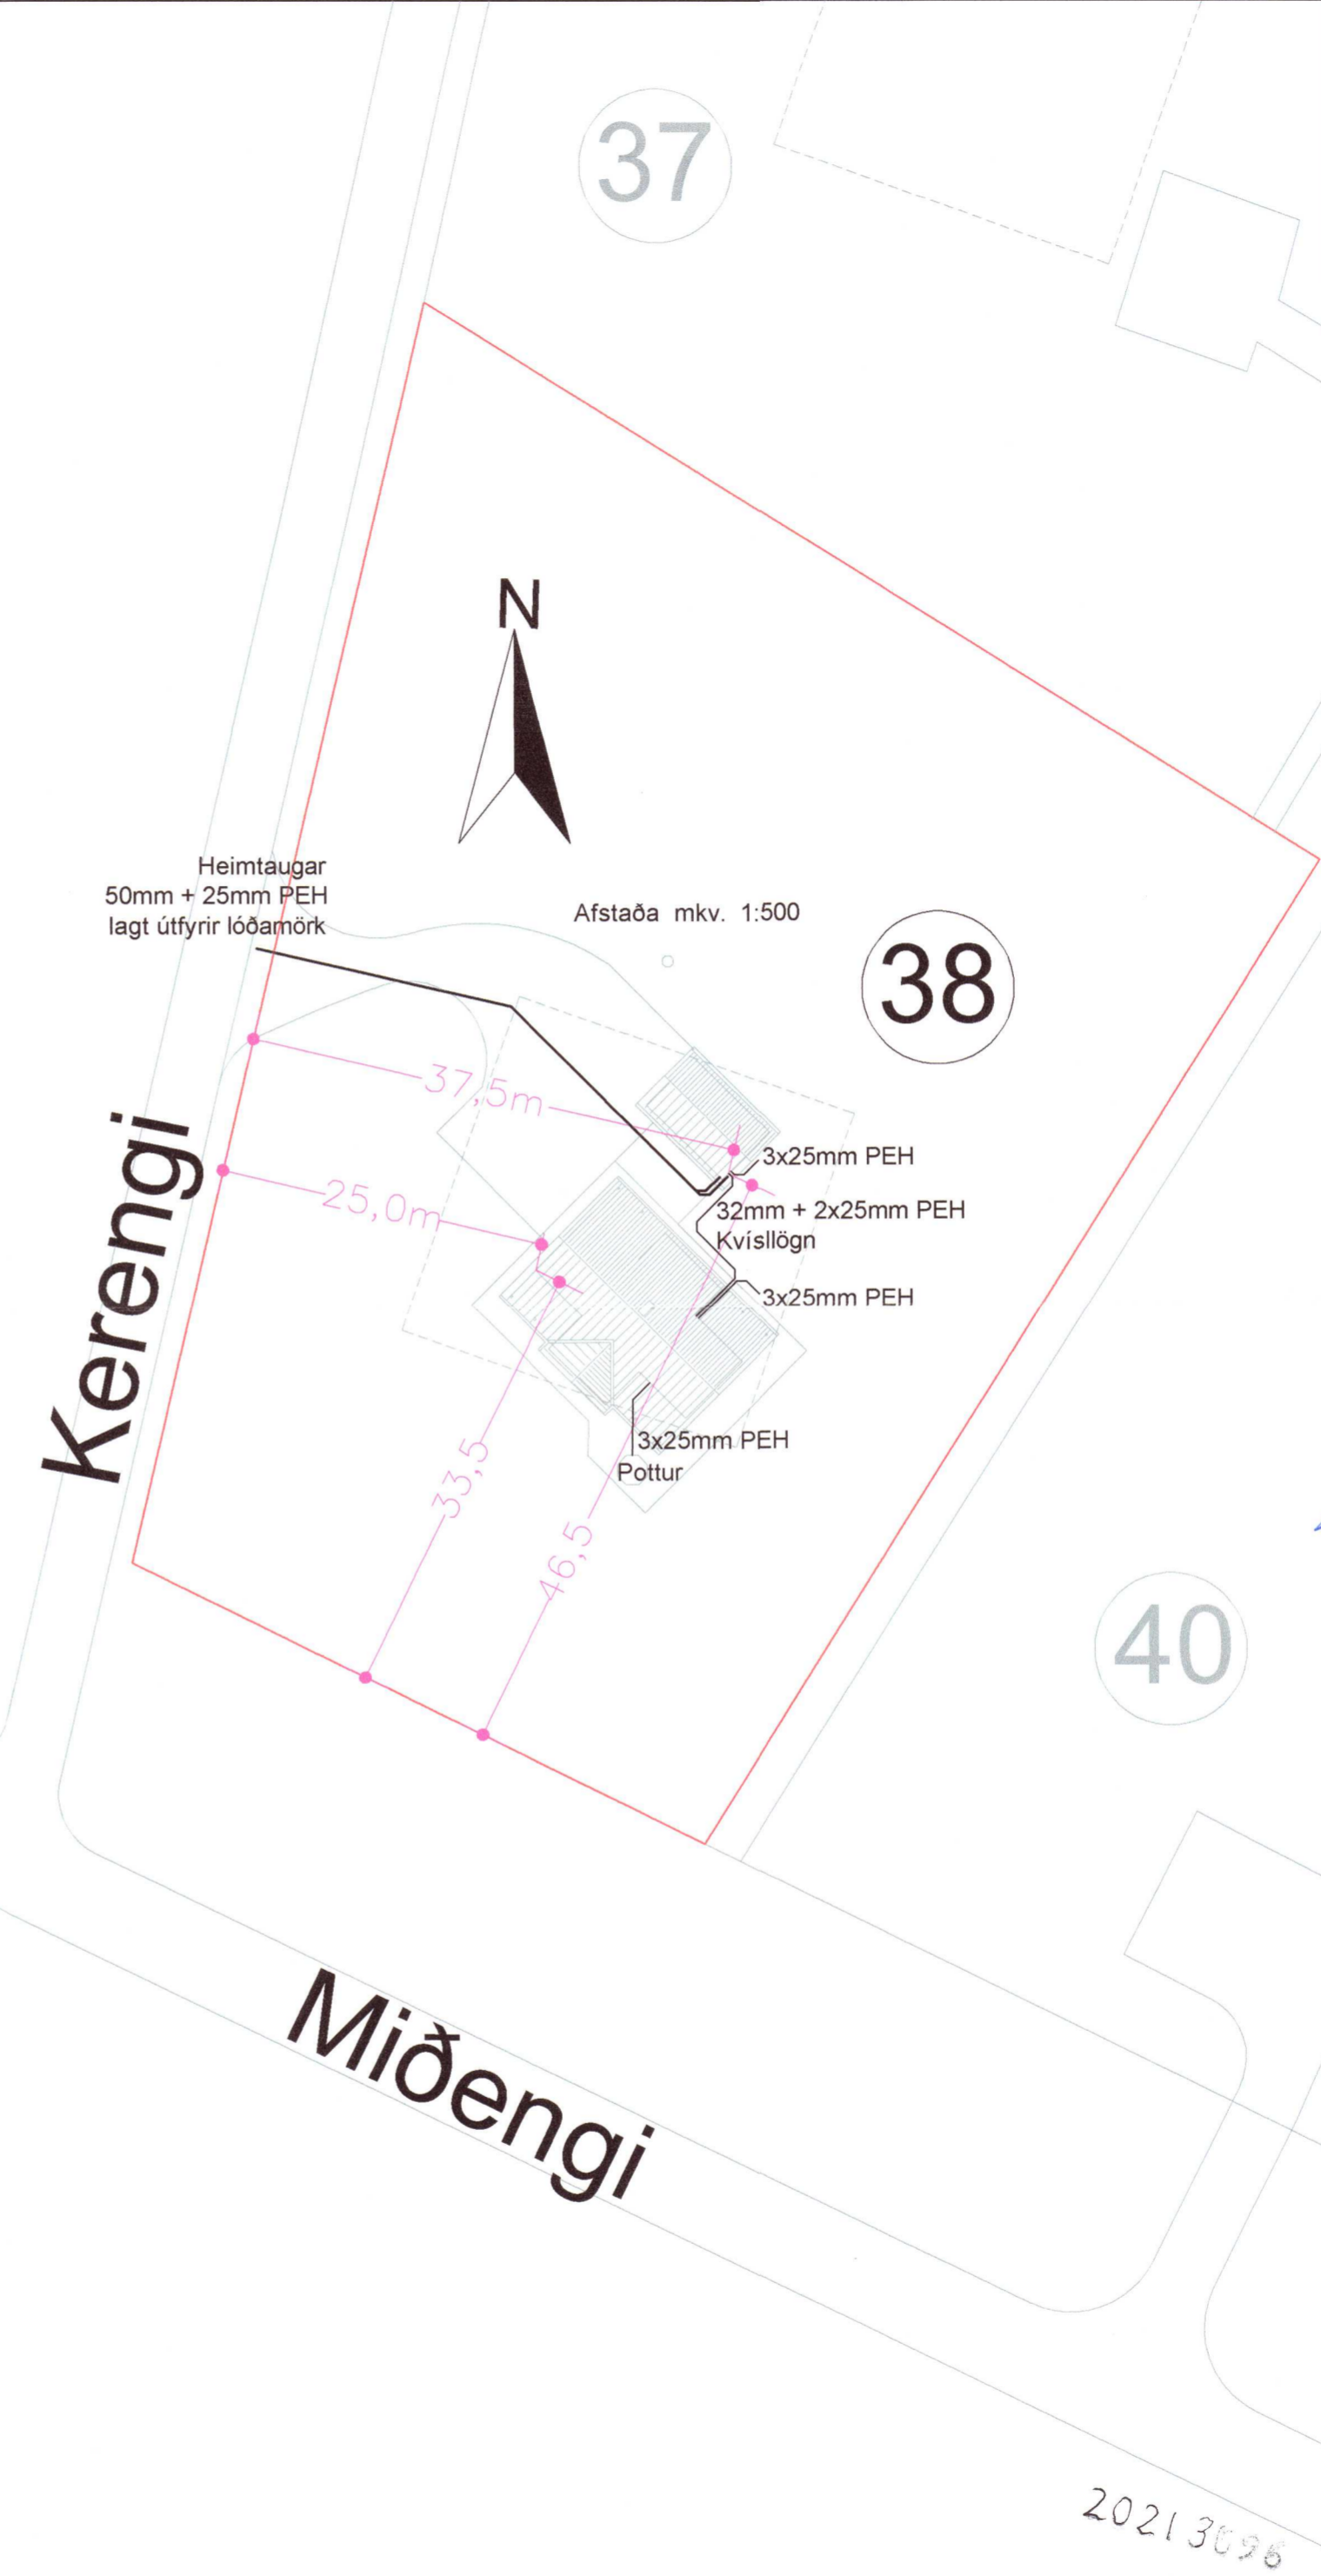

Umhverfis- og tæknisvið Uppsveita
Yfirfarið
25 OCT 2021
Fl. Byggingarfulltrúi

Breytingar	Dags
1	
2	
3	
4	
5	
6	

Útgáfunúmer aðaluppratta
Dagssetning aðaluppratta.
Undirskrift hönnunarsjóra
Kt: 280453-3239

Voltorka ehf
kt: 410606-1860
voltorka@voltorka.is
Helgi Pálsson S: 898-4476 helgi@voltorka.is
Baldvin Ó. Gunnarsson S: 855-3155 baldvin@voltorka.is

Baldvin Ó. Gunnarsson
Verkefni
Kerengi 38
Staður
Grimsnæs- og Grafningshreppur
Skýring
Afstaða, snið, sökkulskaut
Hönnun, Baldvin Ó. Gunnarsson
Kt. 261069-4589
Mkv 1:100/1:500
Teikningarnúmer 150-00-02
Teiknað, Baldvin Ó. Gunnarsson
Útgáfudagsetning, 22.09.2021
Land nr.176103 Blaðastærð A2
Verknúmer 2021-098 Útgáfa A

20213098