


Sneiðing A-A
mkv: 1:50

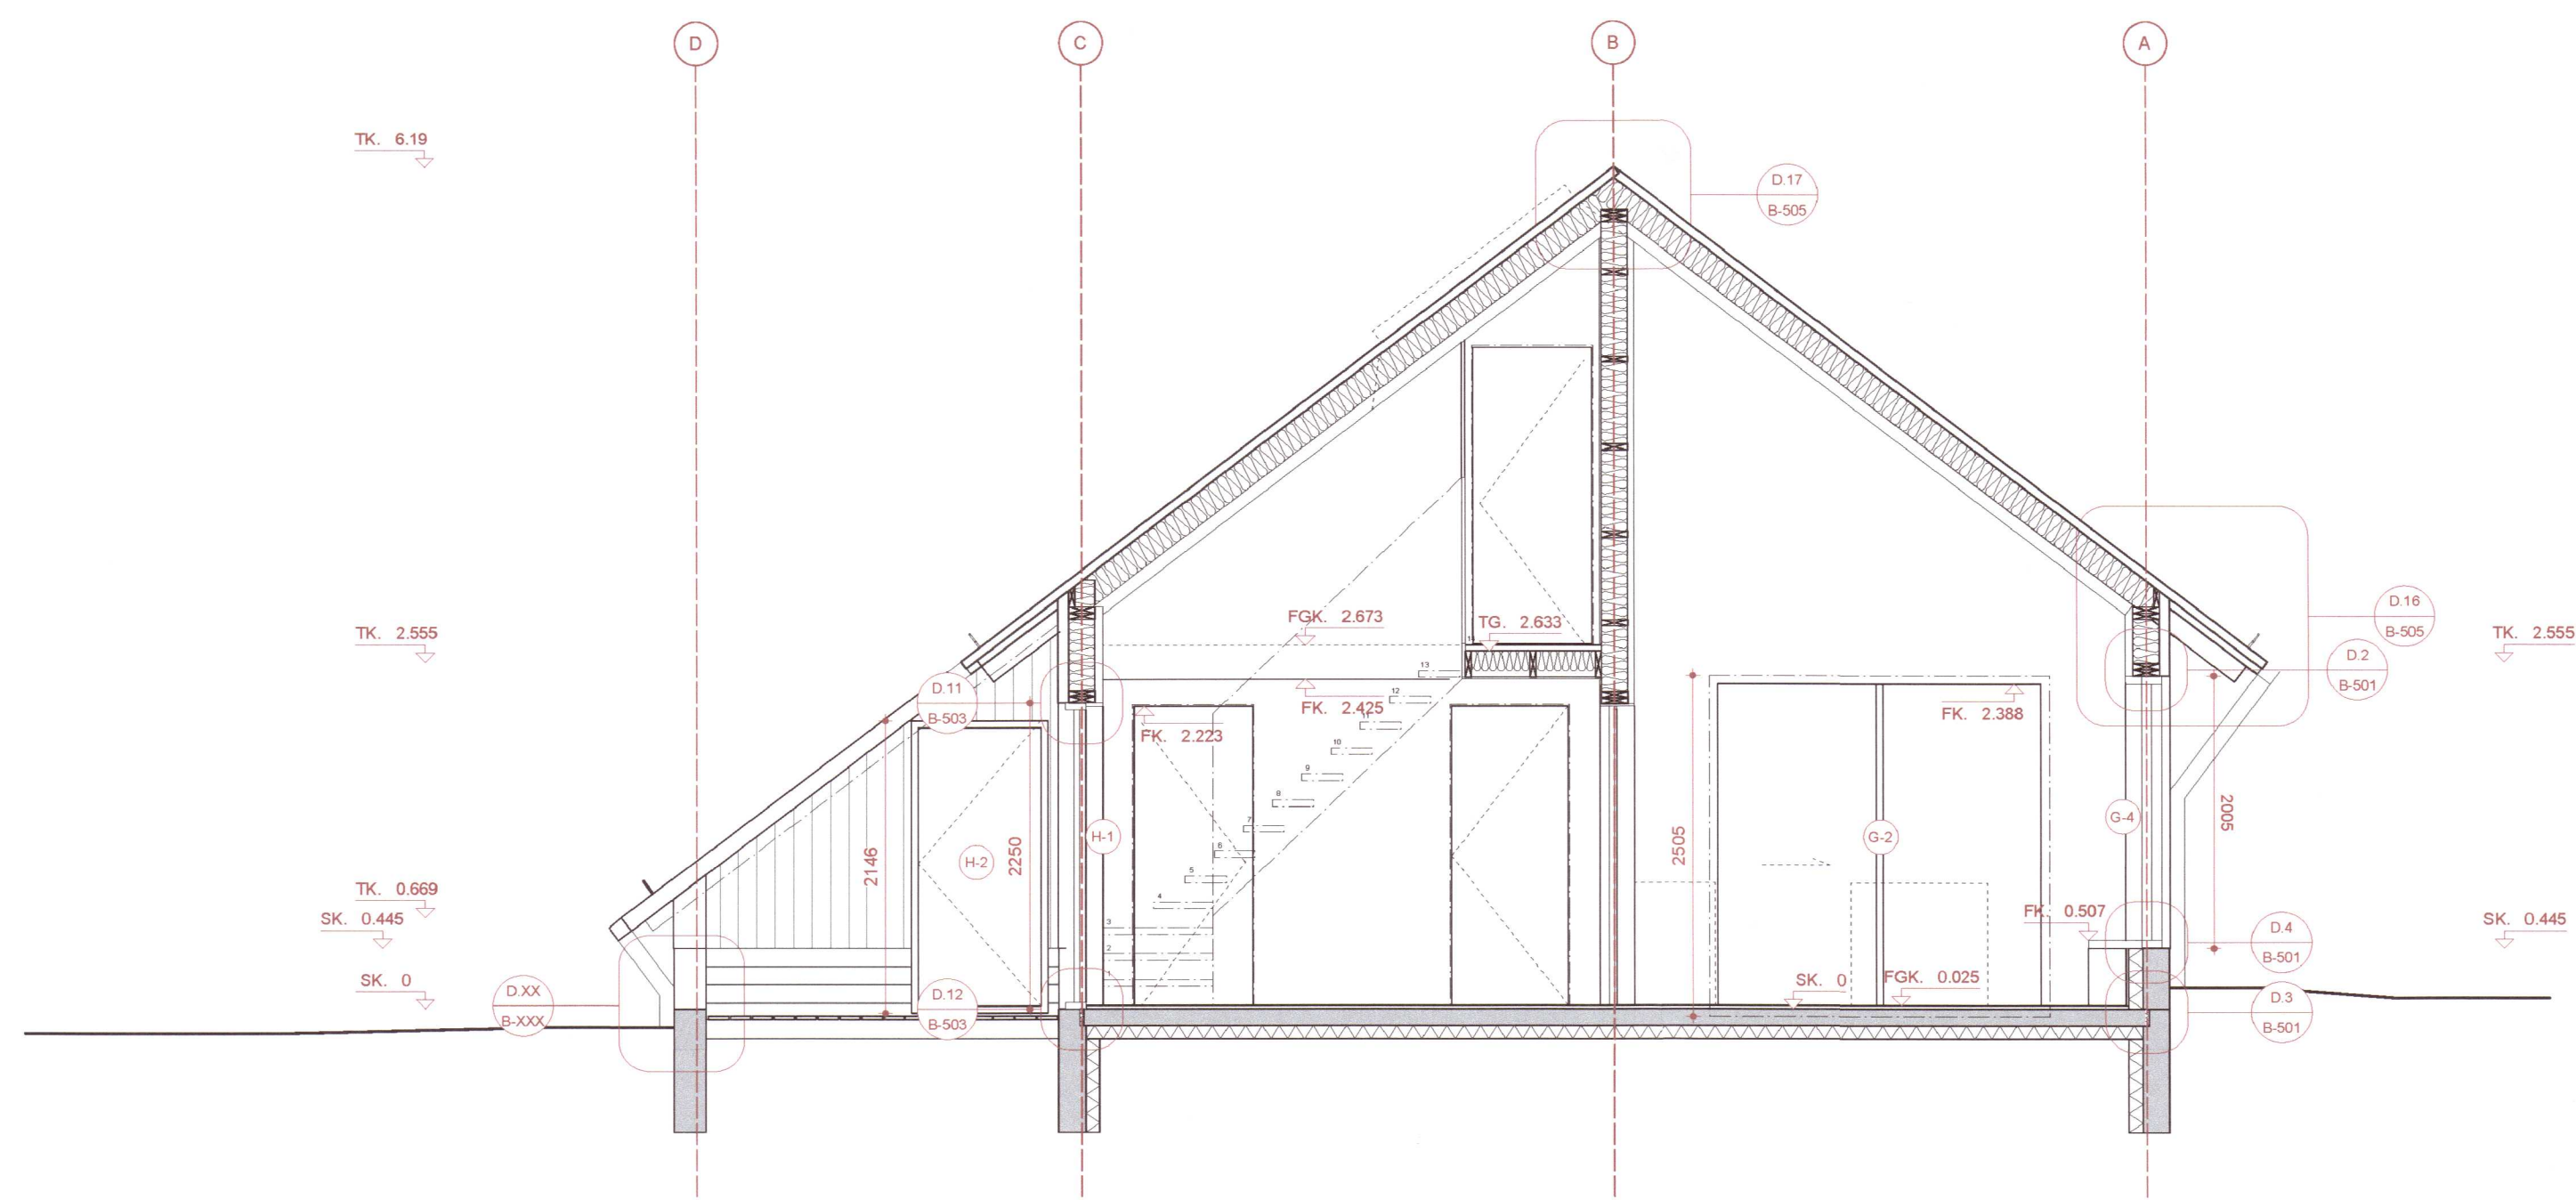

Sneiðing B-B
mkv: 1:50

Skýringar

- LR Loftræsting
- GN Gólfniðurfall
- R Reykskynjari
- SLT Slökkvitæki

- AK Aðkomukóti
- LK Kótar á landi
- K Hæðakóti
- TK Þakkóti
- FGK Frágenginn gólfkóti
- FK Frágenginn kóti
- ST Steypukóti

Fyrirvari

Hæðakótar og málsetningar eru í millimetrum (mm)
 Mælið ekki af teikningum.
 Teikning skal lesin með viðeigandi gögnum, verklýsingum, teikningum annarra hönnuða og leiðbeiningum framleiðenda einstakra byggingaefna og/eða byggingarhluta.
 Öll mál skal athuga á staðnum áður en smíði hefst.
 Misræmi í teikningum og vafaatriði skal tilkynna arkitektum strax.

20210312

| | | | | |
|--------|---|----------|---------|-----------|
| A | Stoðir settar í G-4 og honum breytt lífillega | 05.06.20 | AA | JDÁ |
| Útgáfa | Breyting | Dags. | Teiknað | Yfirfarið |

Neðra Apavatn

Stgr. 8719-1-64000040 Landnr. L169296

| | |
|--------------|---------|
| Sumarhús | 096 |
| Tegund verks | Verknr. |

| | |
|---------------|------|
| Séruppdrættir | 1:50 |
| Sneiðingar | Mkv. |

| | | | |
|----------|--------|------|-------|
| B-301 | A | 1/2 | A2 |
| Raðnúmer | Útgáfa | Blað | Stærð |

| | | |
|---------|-----------|--------------|
| AGLA | JDA | 05.08.20 |
| Teiknað | Yfirfarið | Útgáfa dags. |

TRÍPÓLÍ ARKITEKTAR

Klapparstíg 16 | 101 Reykjavík | Sí: 519-2930 | www.tripoli.is | tripoli@tripoli.is
 Andri G.L. Andrésson | Arkitekt ETH FAI | kt: 240182-3949 | andri@tripoli.is
 Guðni Valberg | Arkitekt FAI | kt: 250680-5299 | gudni@tripoli.is
 Jón Davíð Ásgeirsson | Arkitekt FAI | kt: 250280-5729 | jon@tripoli.is