



Umhverfis- og tæknisvið Uppsveita
Yfirfarið
 22 OCT 2021
Stefán Jónsson
 Byggingarfulltrúi

Heimtaug RARIK
 1x50 mm PEH-rör

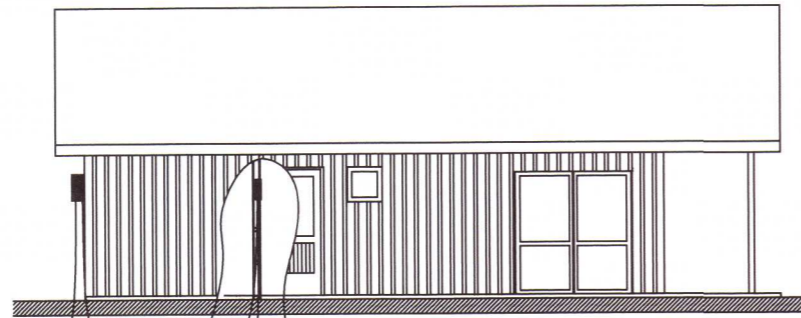


Kvíl að gestahúsi
 1x 25 mm PEH-rör

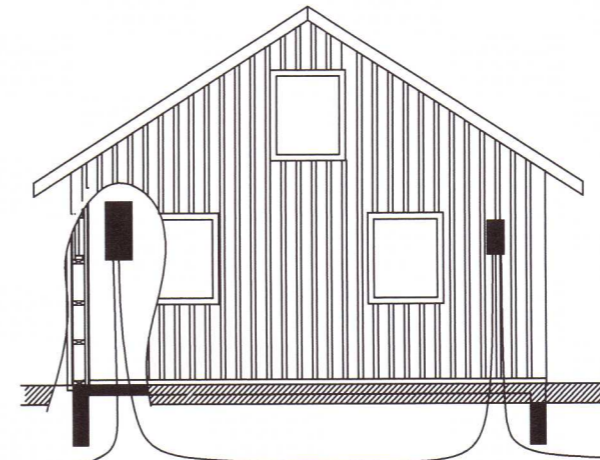

Kvíl að gestahúsi
 1x 25 mm PEH-rör

Heimtaug RARIK
 1x50 mm PEH-rör

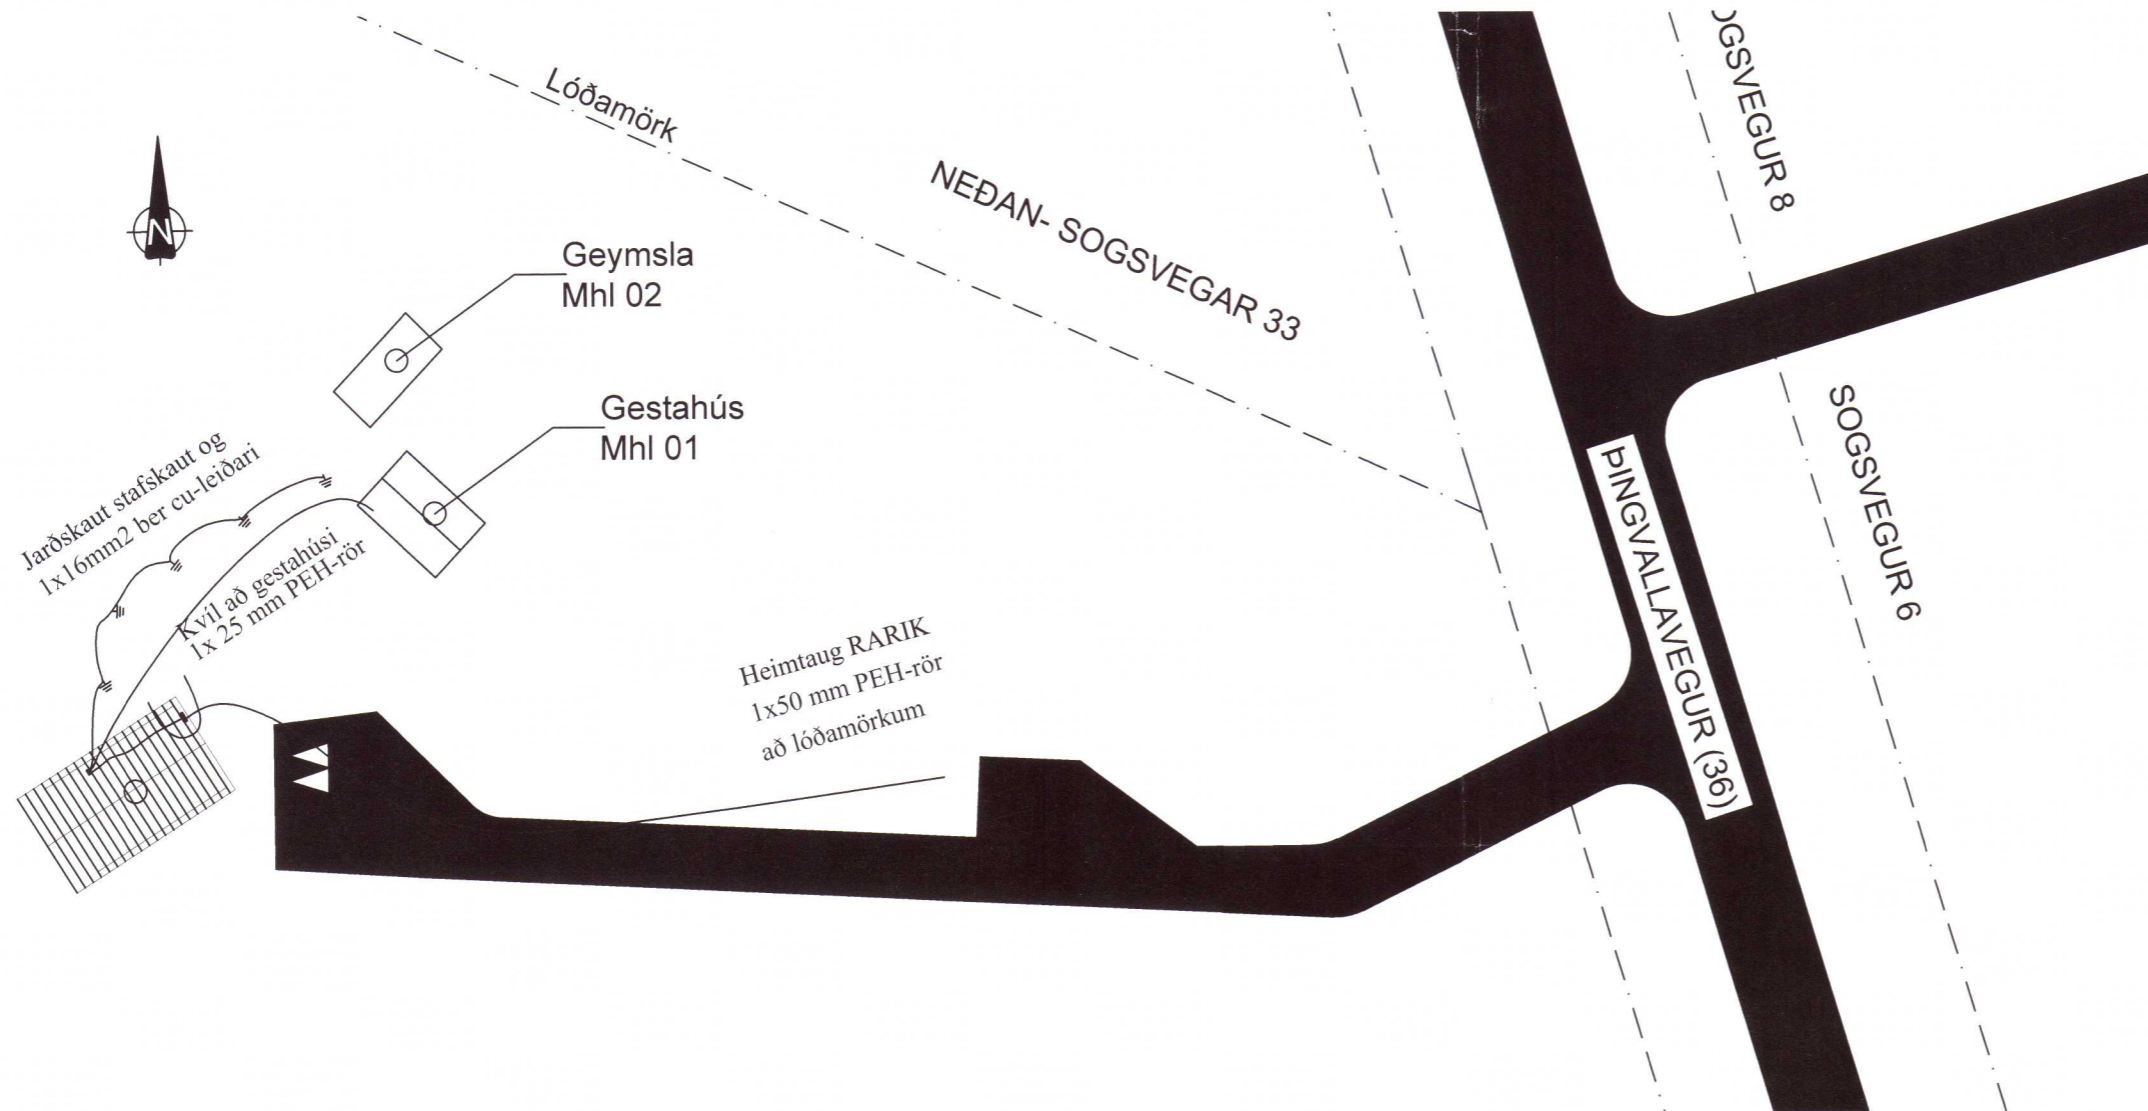

20213129

BLIKÓ ehf.

Snæbjörn Ingvarsson
 rafmagnstæknifræðingur
 kt. 160454-5209
 Gullengi 23 112 Reykjavík
 S. 8992154 - bliko@bliko.is

Verkheim:
 Neðan Sogsvegar 17
 Fristundahús

Verkaupi:

Verkþingur	Mælikv.
Afstöðumynd	1:500
Verkþingur	Mælikv.
Sniðmyndir	1:100
Verkþingur	Mælikv.

Verk nr.	Teikn nr.
1052	1052.1
Dagsetn.	Skraarheim.
10.09.21	nedansogsveg
Hammasl.	Yfirfarið
S.P.I.	

Arnim aðalstjórnandi
Snæbjörn Ingvarsson
 Sambýkt.